Výkres vytvořil program pp_vod

(c)AutoPEN Liberec, tel:481120160, autopen@volny.cz

KATASTRY	Nová Ulice				
PARCELNÍ ČÍSLA	631/1				
DRUH POVRCHU	chodník				
VZDÁL. VRCHOLOVÝCH BODŮ	2.35	2.79	(3)	32.45	5.46
OZNAČENÍ VRCHOLOVÝCH BODŮ	V0	V1	V2	V3	V4 – V5

MĚŘÍTKA 1:250/100

LEGENDA TYPŮ ČAR

PŮVODNÍ TERÉN

UPRAVENÝ TERÉN

VODOVOD V

(n)	TABULKA VYSVĚTLIVEK
(1)	15.38–1.30
(2)	666.03–1.05
(3)	3.46

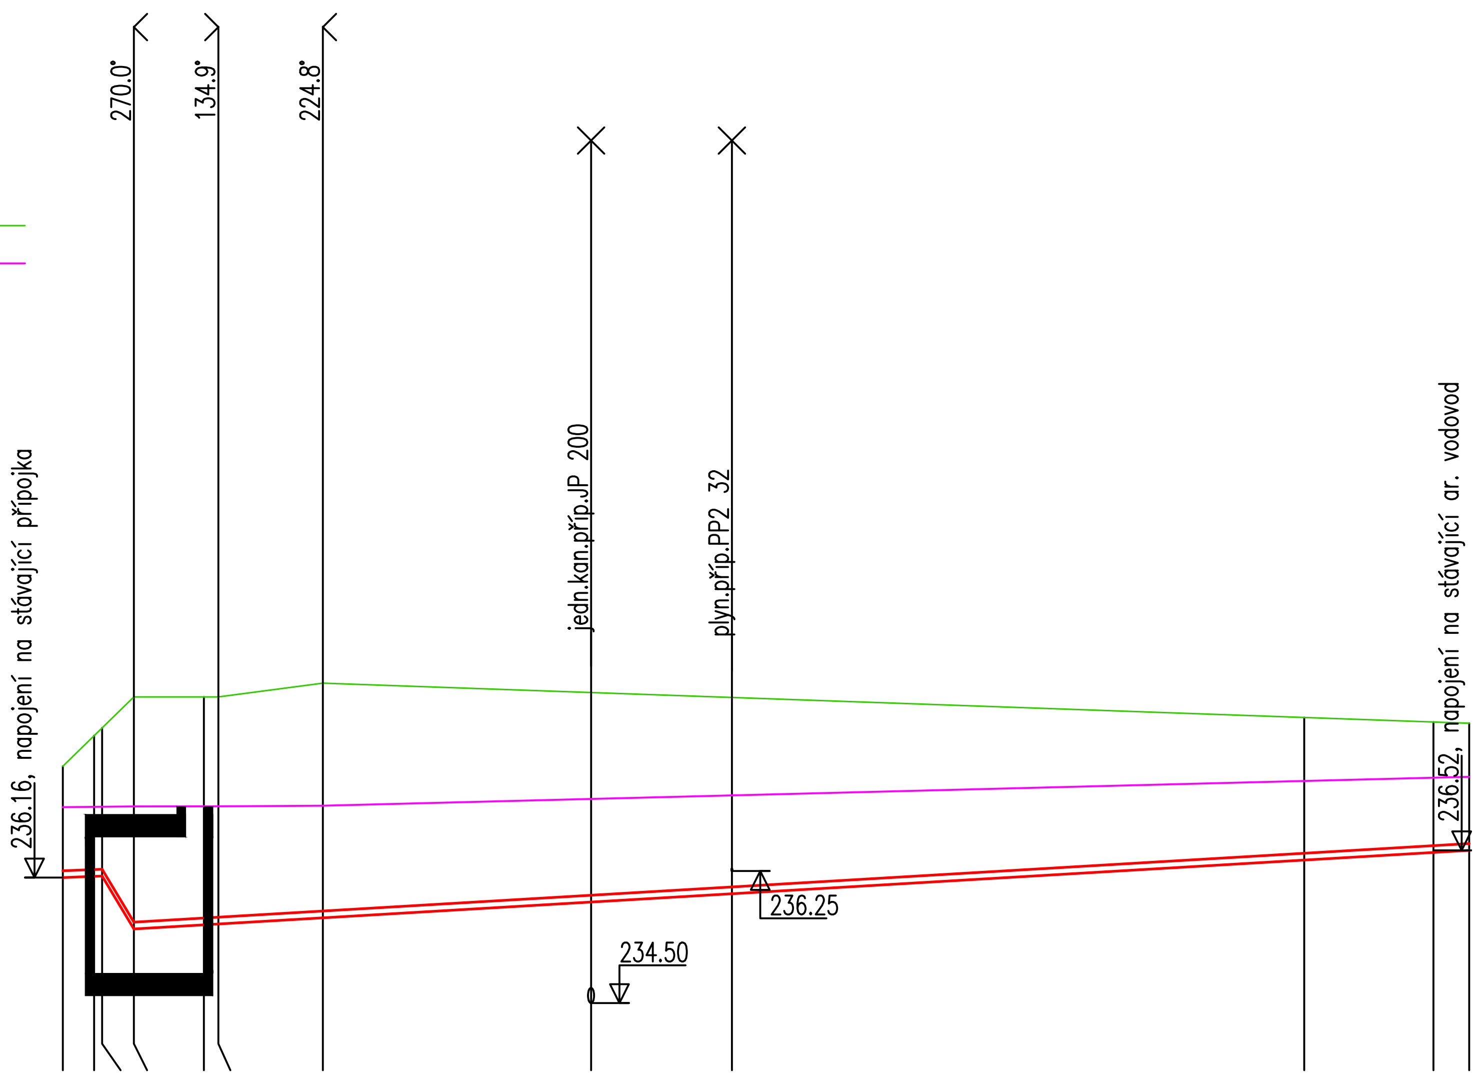

KÓTA UPRAVENÉHO TERÉNU	237.09	237.10	237.10	237.10	237.10	237.10	237.11	237.20	237.25	237.44	237.48	237.49
KÓTA HRUBÝCH TERÉNNÍCH ÚPRAV												
HLOUBKA VÝKOPU	1.04	1.03	1.03	1.73	1.67	1.66	1.59	1.47	1.41	1.16	1.10	1.08
KÓTA VÝKOPU	236.05	236.07	236.07	235.37	235.43	235.44	235.52	235.73	235.84	236.28	236.38	236.41
HLOUBKA DNA POTRUBÍ	0.93	0.92	0.92	1.62	1.57	1.55	1.48	1.36	1.30	1.05	0.99	0.97
KÓTA DNA POTRUBÍ	236.16	236.18	236.18	235.48	235.53	235.55	235.63	235.84	235.95	236.39	236.49	236.52
KÓTA PŮVODNÍHO TERÉNU	237.63	238.04	238.14	238.55	238.55	238.55	238.73	238.61	238.54	238.28	238.22	238.20
SROVNÁVACÍ ROVINA	226											
STANIČENÍ [km/m]	0.0	1.04	1.30	2.35	4.67	5.14	8.60	17.47	22.13	41.05	45.32	46.51

D[mm]–MATERIÁL–DÉLKA[m]	D90–HDPE 100RC SDR11–46.51
SKLON[?]–DÉLKA[m]	(1)(2) 23.55–44.16
ULOŽENÍ	Pískové lože 150 mm, obsyp 300 mm

GENERÁLNÍ PROJEKTANT: [redacted] ATELIÉR VELEHRADSKÝ, Výstaviště 1, 603 00, Brno / IČ: 292 63 140 / atelier@velehradsky.cz / +420 547 221 936	SCHÉMA OBJEKTU:	Č. PARÉ:	AUTORIZACE:
NÁZEV AKCE: Dostavba kampusu LF v Olomouci	ODPOVĚDNÝ PROJEKTANT: Jaroslav Pojar	DATUM: 02/2021	MĚŘÍTKO: 1:200/100
STAVEBNÍK: Univerzita Palackého v Olomouci	HLAVNÍ INŽENÝR PROJEKTU: Ing. Karel Cihlář	FORMÁT: 500 x 297	POČET A4: 2xA4
MÍSTO STAVBY: Olomouc, Hněvotínská	VYPRACOVAL: Jaroslav Pojar	STUPEŇ PD: DOKUMENTACE PRO PROVEDENÍ STAVBY	
SUBDODAVATEL: pipeproject, pipeproject s.r.o., Fr. Škroupa 1520/5, 370 06 Č. Budějovice		STAVEBNÍ OBJEKT: **AREÁLOVÁ VEDENÍ ZTI**	
		ČÁST PD: DOKUMENTACE OBJEKTŮ	**D**
		ČÍSLO REVIZE:	

1449 | DPS | IO 04 | PODÉLNÝ PROFIL AREÁLOVÉHO VODOVODU | 07