



VZOROVÉ ULOŽENÍ POTRUBÍ  
VÝKOP

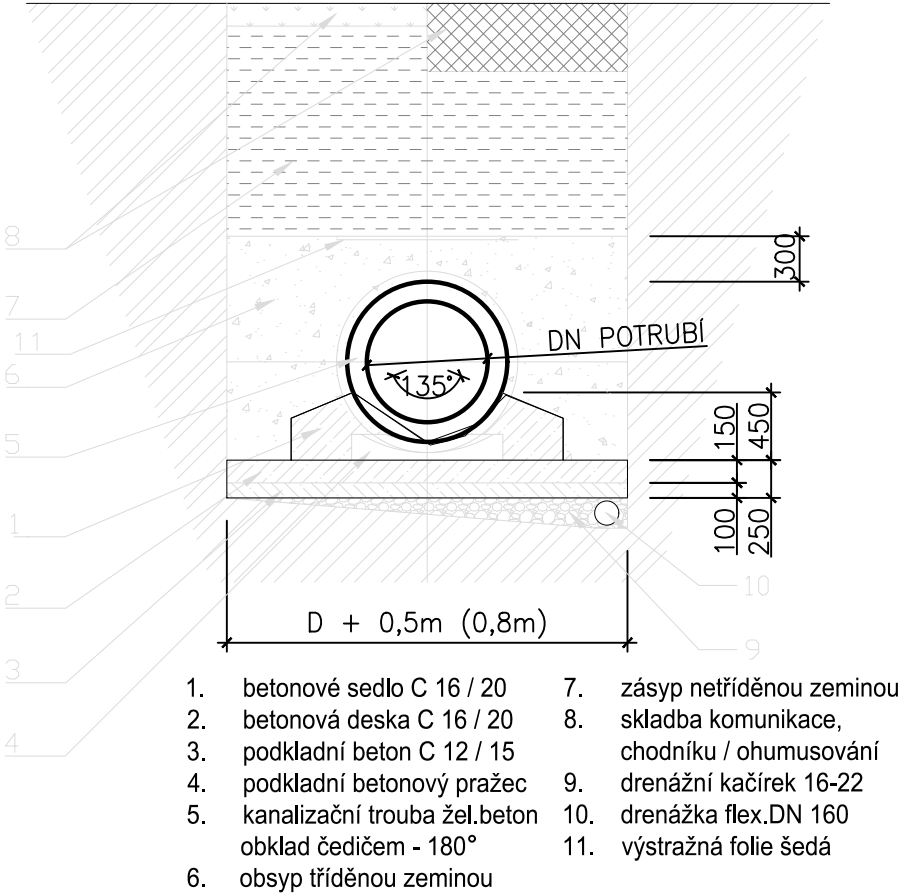

GENERÁLNÍ PROJEKTANT:  <b>ATELIER VELEHRADSKÝ</b>  Výstaviště 1, 603 00, Brno / IČ: 292 63 140 / atelier@velehradsky.cz / +420 547 221 936		SCHÉMA OBJEKTU:  Č. PARÉ:  AUTORIZACE:	
NÁZEV AKCE: Dostavba kampusu LF v Olomouci	ODPOVĚDNÝ PROJEKTANT: Jaroslav Pojar	DATUM: 02/2021 FORMÁT: 420 x 297	MĚŘÍTKO: 1:50 POČET A4: 2xA4
STAVEBNÍK: Univerzita Palackého v Olomouci	HLAVNÍ INŽENÝR PROJEKTU: Ing. Karel Cihlář	STUPEŇ PD: DOKUMENTACE PRO PROVEDENÍ STAVBY	D
MÍSTO STAVBY: Olomouc, Hněvotínská	VYPRACOVAL: Jaroslav Pojar	STAVEBNÍ OBJEKT: JEDNOTNÁ KANALIZAČNÍ PŘÍPOJKA ČÁST PD: DOKUMENTACE OBJEKTŮ	
SUBDODAVATEL:  pipeproject s.r.o. Fr. Škroupa 1520/5, 370 06 Č. Budějovice		ČÍSLO REVIZE:	