


Příčné řezy

M 1:100

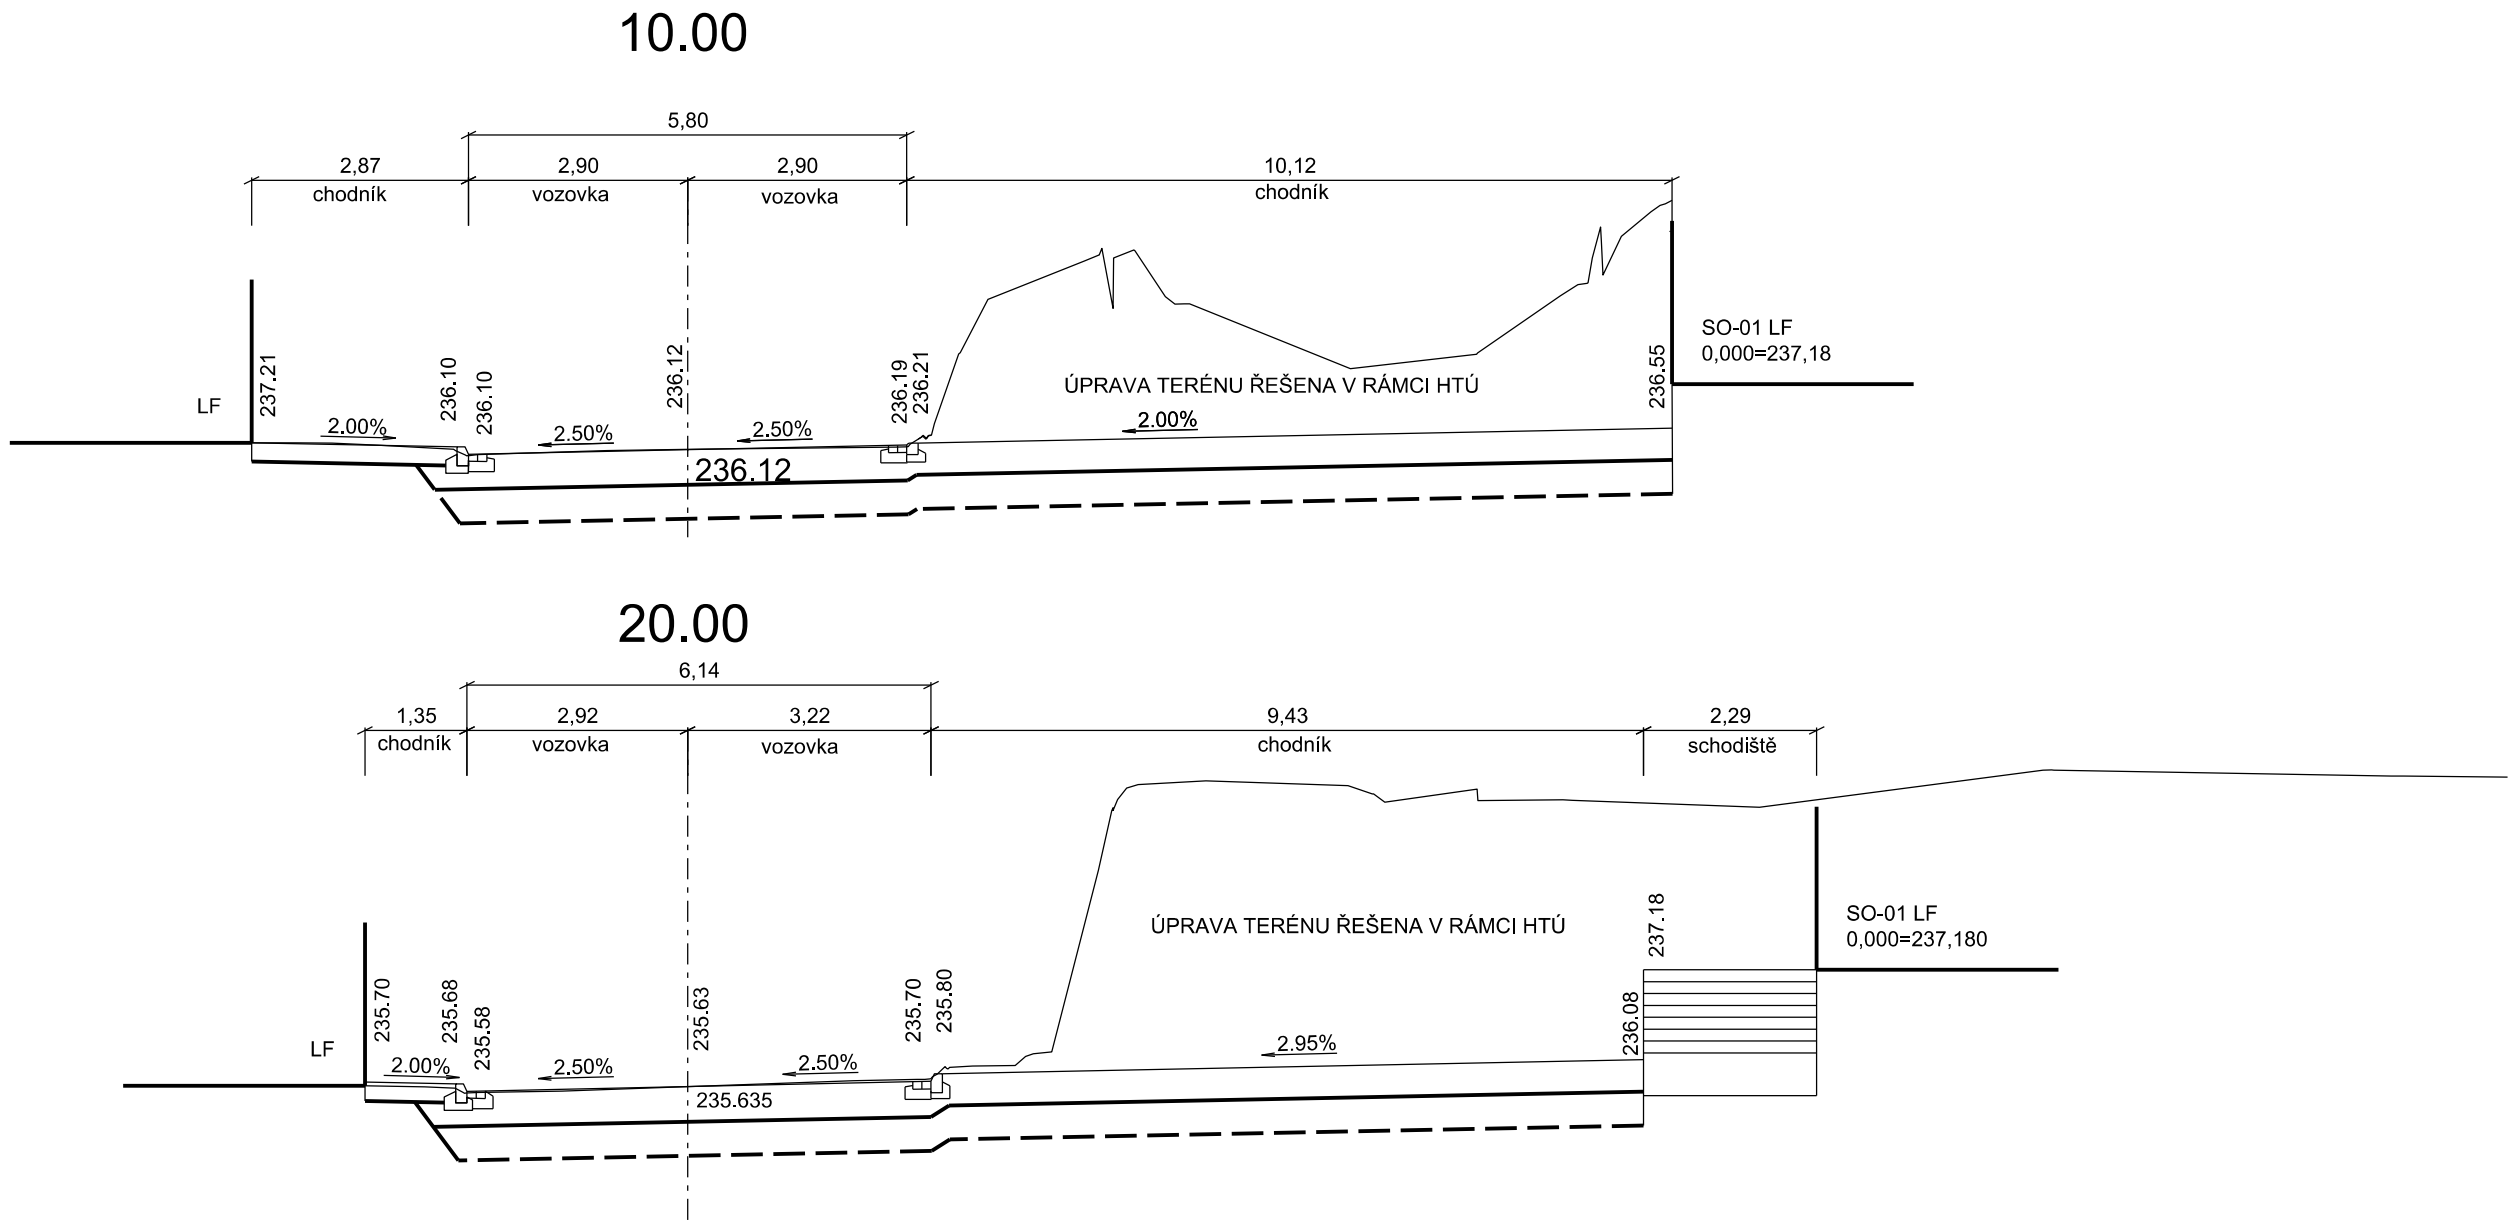

GENERÁLNÍ PROJEKTANT: Ateliér Velehradský, s. r. o Výstaviště 1, 603 00, Brno IČČ: 292 63 140 E: atelier@velehradsky.cz T: +420 547 221 936			STUPEŇ PD: DOKUMENTACE PRO PROVEDENÍ STAVBY		AUTORIZACE:	
			STAVEBNÍ OBJEKT: SO 04.2			
			ČÁST PD: F. DOKUMENTACE STAVEBNÍCH OBJEKTŮ			
			PROFESNÍ ČÁST:			
SUBDODAVATEL:			DATUM: 11/2020			
			MĚŘÍTKO: 1:500			
STAVEBNÍK: Univerzita Palackého v Olomouci			ODPOVĚDNÝ PROJEKTANT: Ing. Martin Rambousek			
MÍSTO STAVBY: Hněvoňská, Olomouc, 779 00			VYPRACOVAL: Ing. Lucie Mikulášková			
ČÍSLO AKCE: NÁZEV AKCE: 1449 Dostavba kampusu LF UP v Olomouci			NÁZEV VÝKRESU: PŘÍČNÉ ŘEZY ÚK			
STUPEŇ PD:	STAVEBNÍ OBJEKT:	ČÁST PD:	Č. VÝKRESU:	Č. REVIZE:	Č. PARÉ:	
DPS	SO 04.2	F	06.2			