


VÝKRES ULIČNÍ VPUSTI

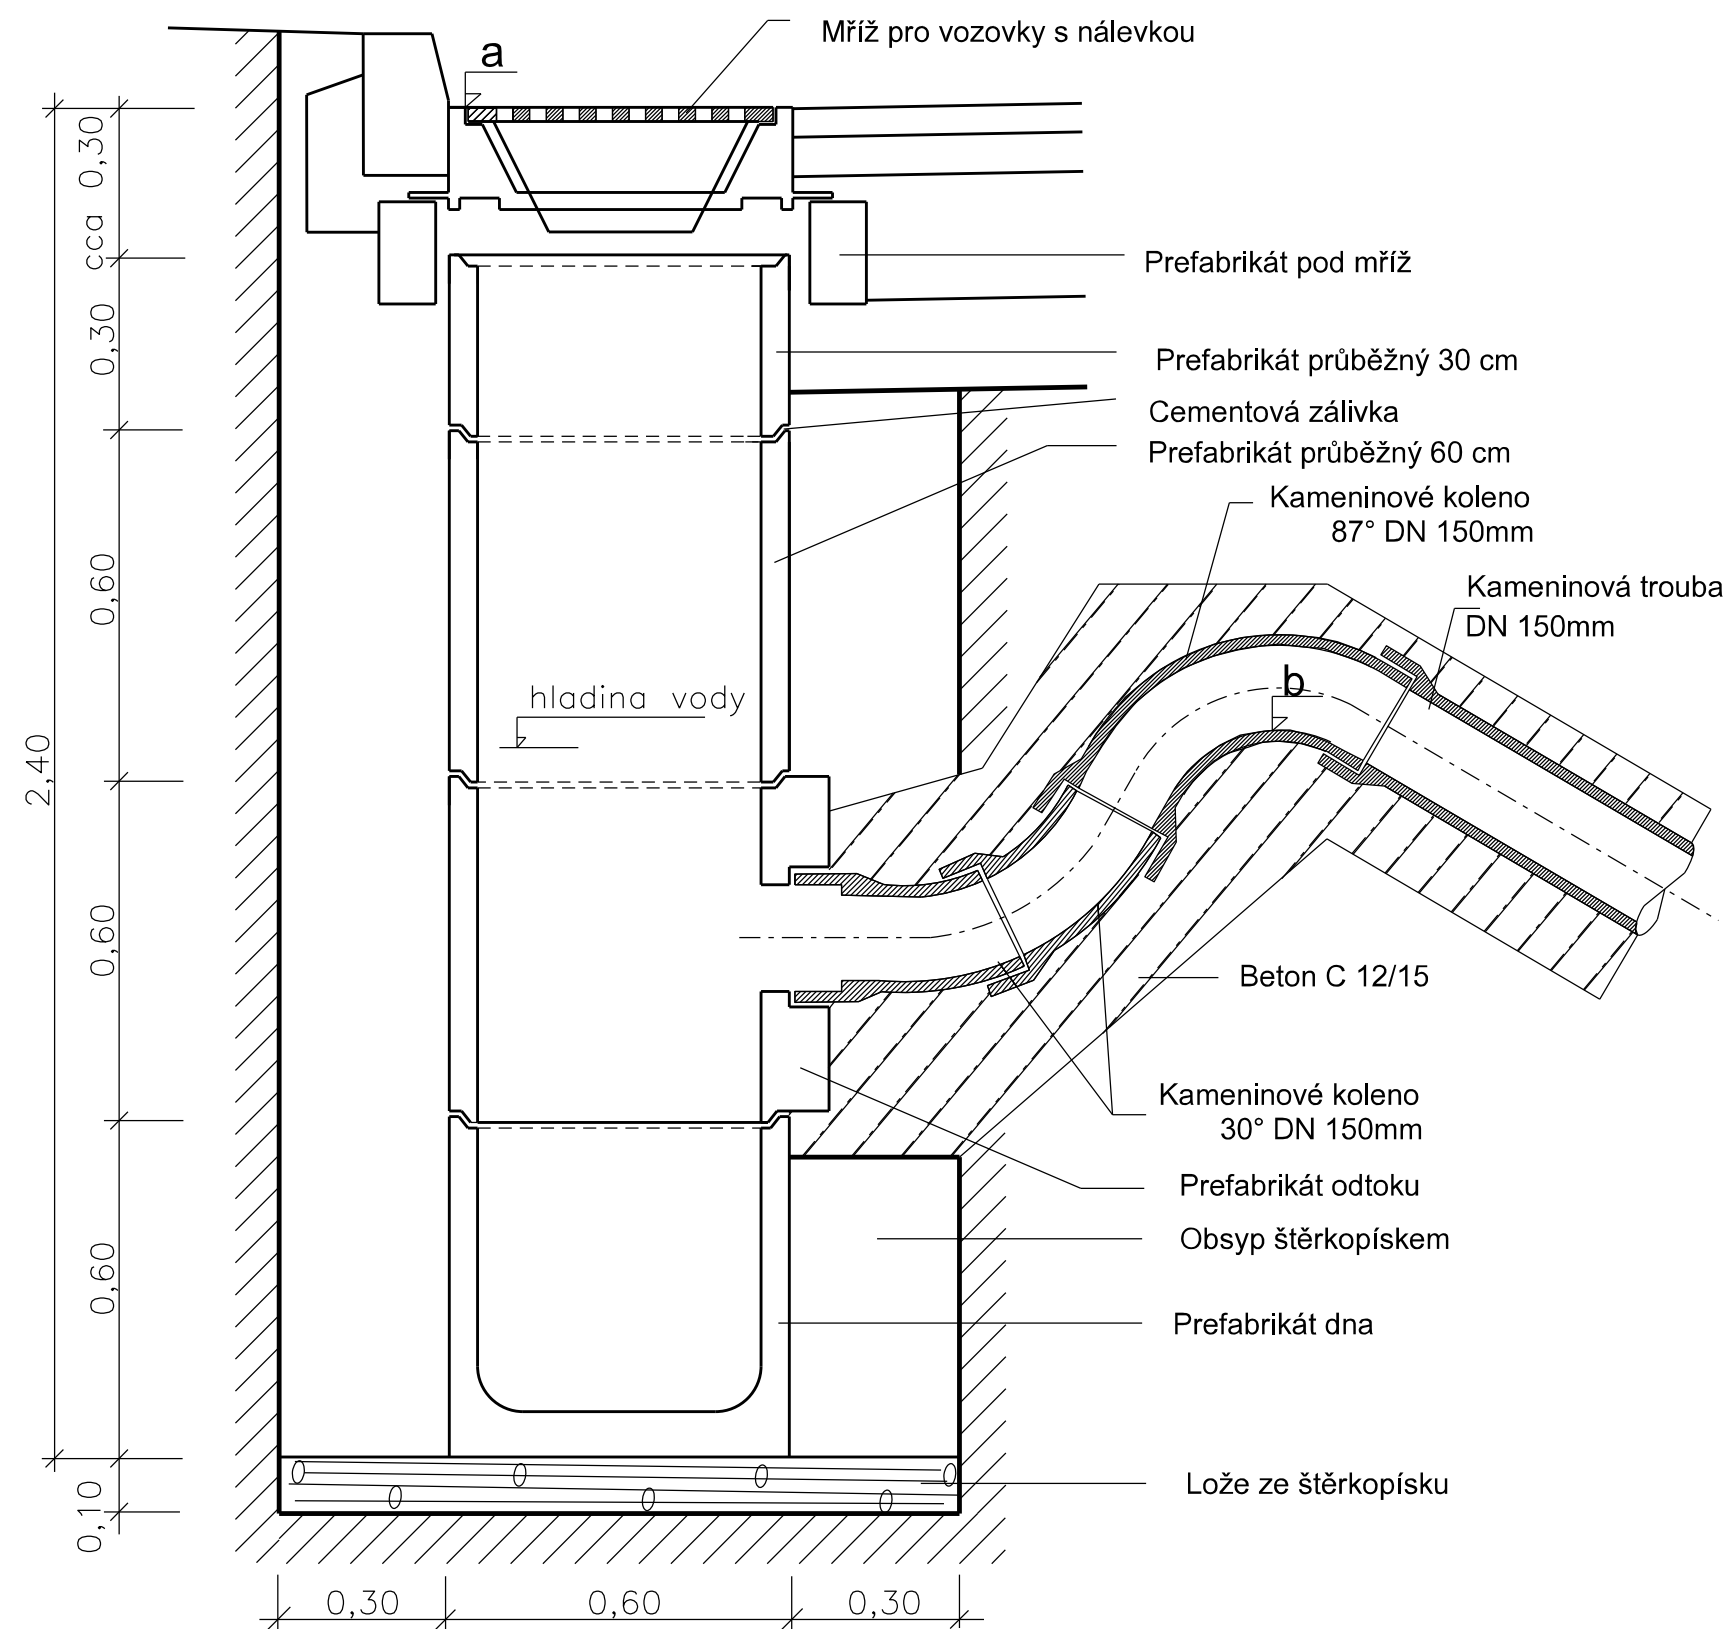

UV číslo	Staničení	a
1	0,015 L	235,80
2	0,028 L	235,36

GENERÁLNÍ PROJEKTANT: Ateliér Velehradský, s. r. o Výstaviště 1, 603 00, Brno IČČ: 292 63 140 E: atelier@velehradsky.cz T: +420 547 221 936		STUPEŇ PD: DOKUMENTACE PRO PROVEDENÍ STAVBY	AUTORIZACE:		
SUBDODAVATEL:		STAVEBNÍ OBJEKT: SO 04.2			
STAVEBNÍK: Univerzita Palackého v Olomouci		ČÁST PD: F. DOKUMENTACE STAVEBNÍCH OBJEKTŮ			
MÍSTO STAVBY: Hněvotínská, Olomouc, 779 00		PROFESNÍ ČÁST:			
ČÍSLO AKCE: NÁZEV AKCE:		DATUM: 11/2020	VÝKRES ULIČNÍ VPUSTI		
1449 Dostavba kampusu LF UP v Olomouci		MĚŘÍTKO: -			
STUPEŇ PD: STAVEBNÍ OBJEKT: ČÁST PD:		ODPOVĚDNÝ PROJEKTANT: Ing. Martin Rambousek	08.2		
DPS SO 04.2		VYPRACOVAL: Ing. Lucie Mikulášková			
F		Č. VÝKRESU:	Č. REVIZE:	Č. PARÉ:	