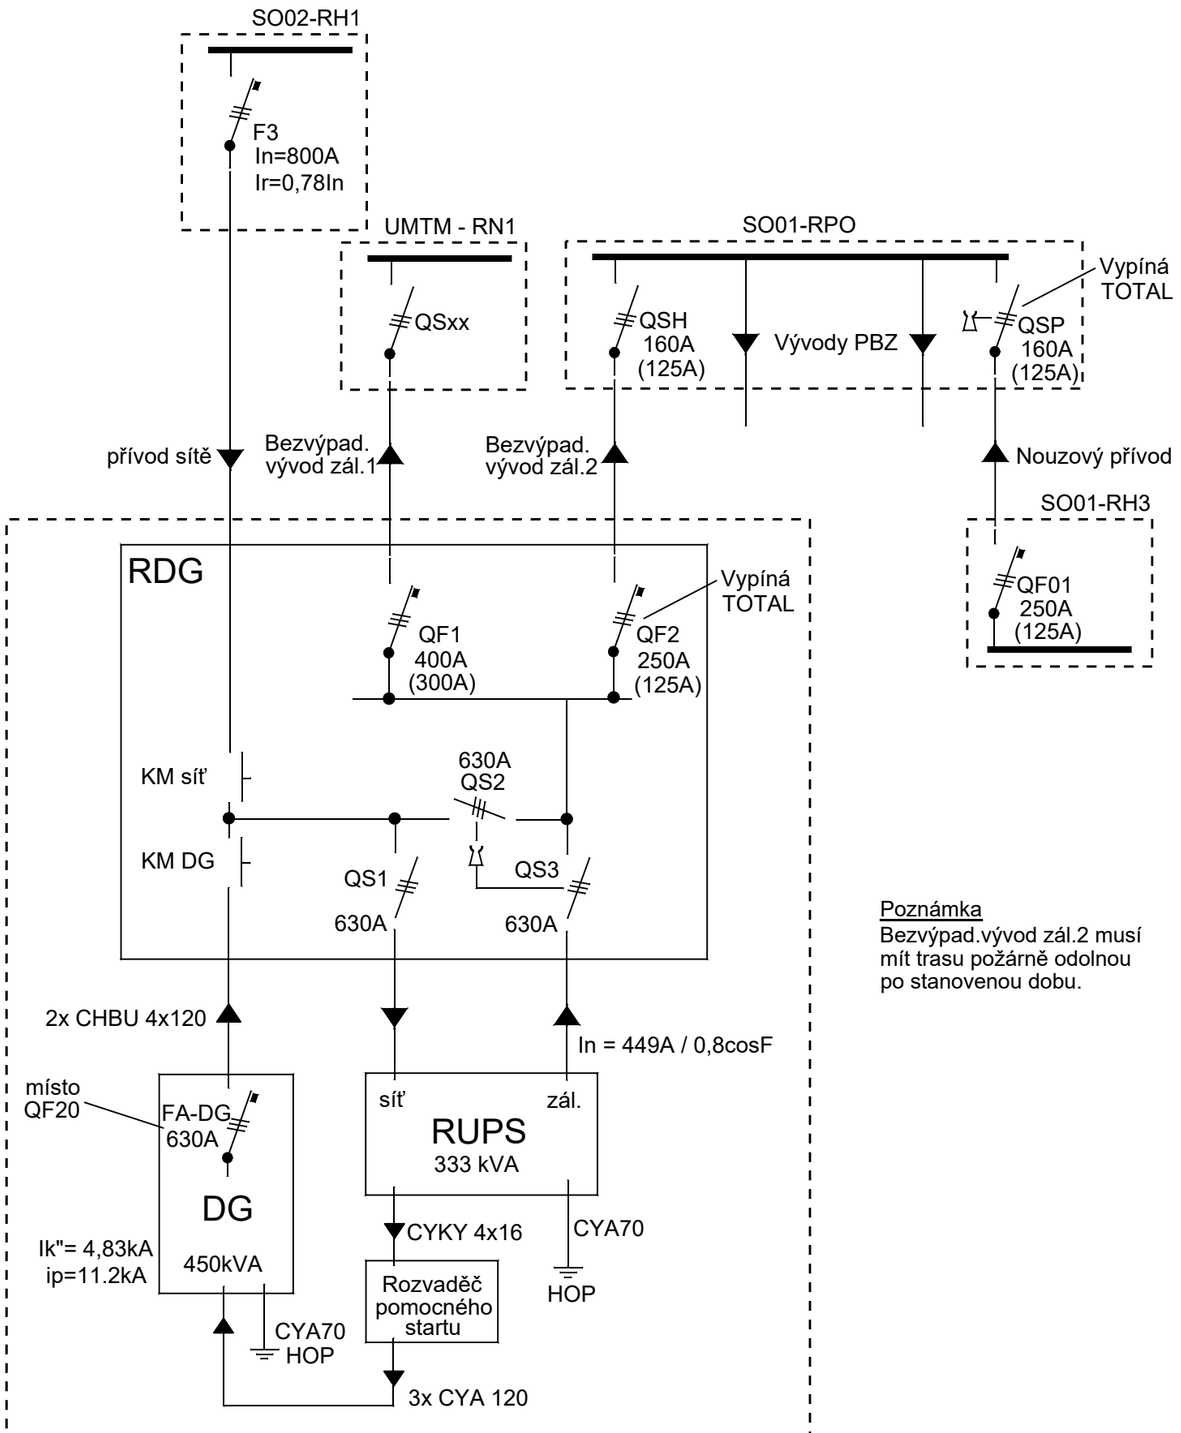

ENERGOCENTRUM (DG + RUPS)
400V, 333kVA, 449A / 0,8cosF

Poznámka
Bezvýpad.vývod zál.2 musí mít trasu požárně odolnou po stanovenou dobu.

GENERÁLNÍ PROJEKTANT:
ATELIÉR VELEHRADSKÝ
Výstaviště 1, 603 00, Brno / IČ: 292 63 140 /
atelier@velehradsky.cz / +420 547 221 936

SCHÉMA OBJEKTU:

Č. PARÉ:

AUTORIZACE:

NÁZEV AKCE:	Dostavba kampusu LF v Olomouci	ODPOVĚDNÝ PROJEKTANT: Ing. Petr Studnička	DATUM: 03/2021 MĚŘÍTKO: --
STAVEBNÍK:	Univerzita Palackého v Olomouci	HLAVNÍ INŽENÝR PROJEKTU: Ing. Cihlář	FORMÁT: 594x420 POČET A4: 4 x A4
MÍSTO STAVBY:	Olomouc, Hněvotínská	VYPRACOVAL: Arnošt Göbel	STUPEŇ PD: DOKUMENTACE PRO PROVÁDĚNÍ STAVBY
SUBDODAVATEL:	Arnošt Göbel, IČ 70622795		STAVEBNÍ OBJEKT: SO03 - ZÁLOŽNÍ ZDROJ
			ČÁST PD: DOKUMENTACE OBJEKTŮ D
			PROFESNÍ ČÁST: D.1.4.6 SILNOPROUDÁ ELEKTROTECHNIKA
			ČÍSLO REVIZE:

1449 | DPS | SO 03 | D | PŘEHLEDOVÉ SCHÉMA | 003