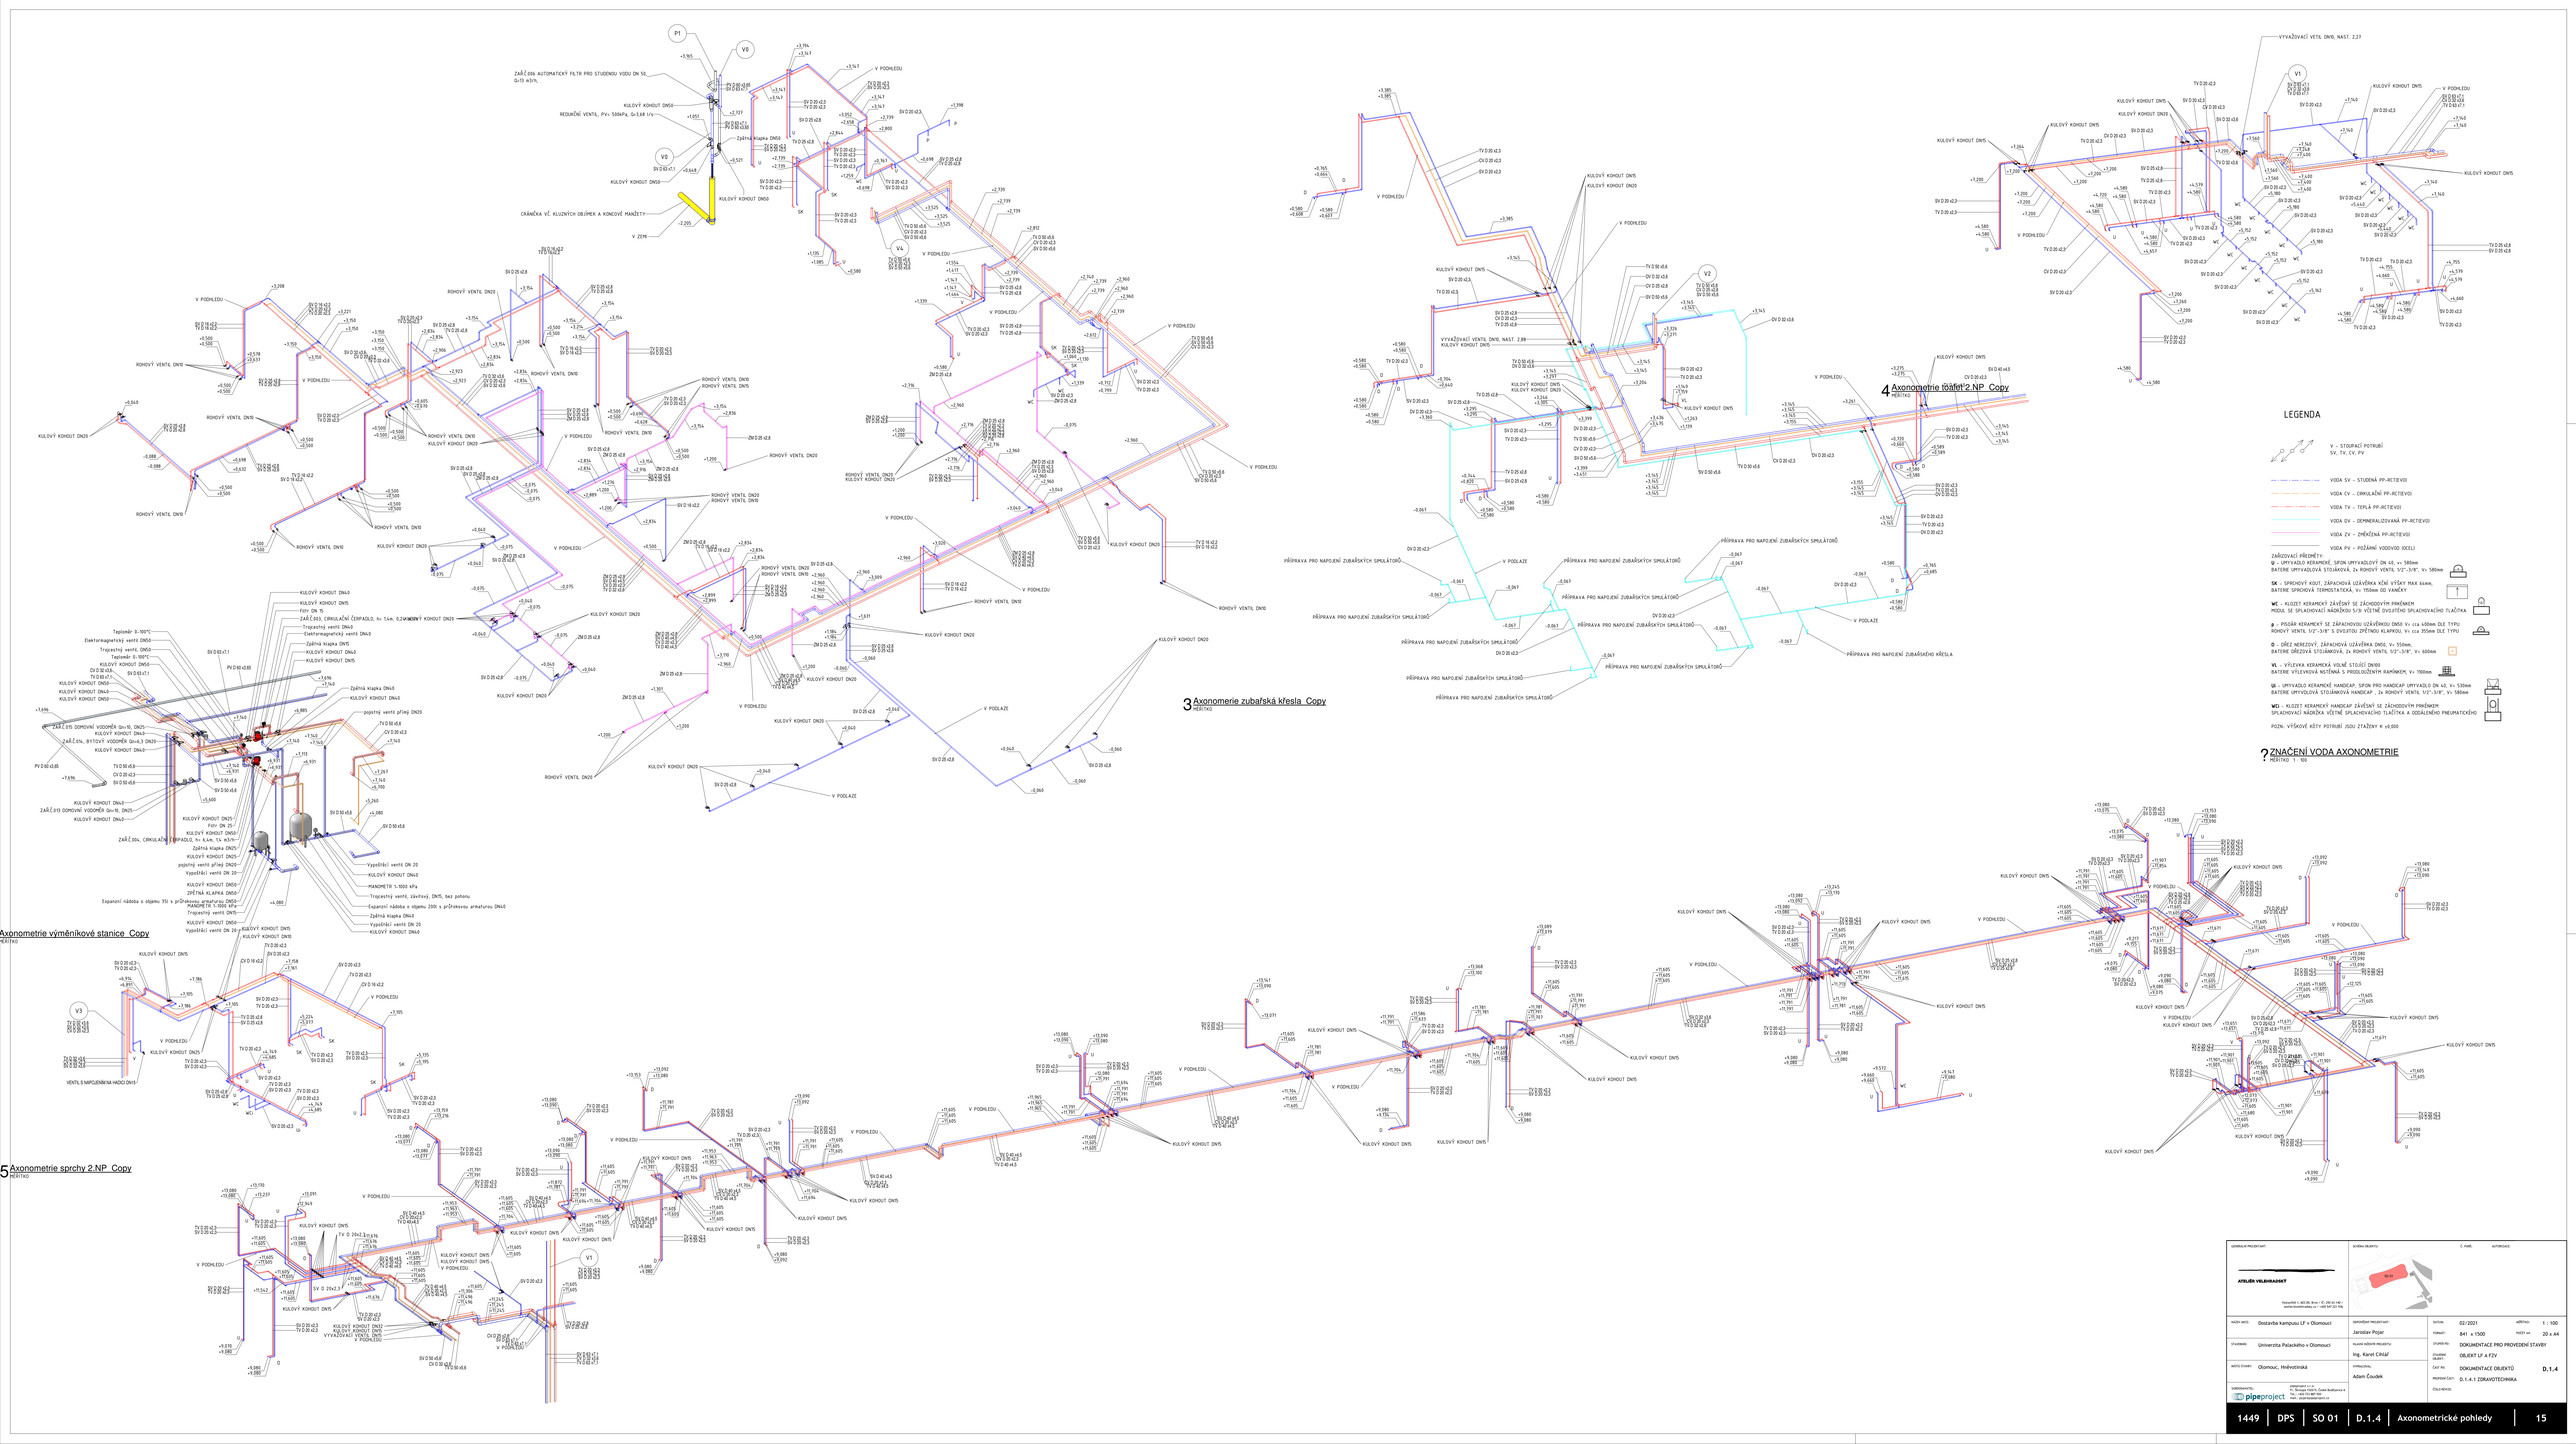
3 Axonometrie zubařská křesla Copy
MĚŘÍTKO
4 Axonometrie toalet 2 NP Copy
MĚŘÍTKO
Axonometrie výměníkové stanice Copy
MĚŘÍTKO
5 Axonometrie sprchy 2 NP Copy
MĚŘÍTKO
LEGENDA
V – STOUPACÍ POTRUBÍ SV, TV, CV, PV
VODA SV – STUDENÁ PP-RCTEVOJI
VODA CV – CIRKULAČNÍ PP-RCTEVOJI
VODA TV – TEPLÁ PP-RCTEVOJI
VODA DV – DEMINERALIZOVANÁ PP-RCTEVOJI
VODA ZV – ZMĚKČENÁ PP-RCTEVOJI
VODA PV – POŽÁRNÍ VODOVOD OCELI
ZAŘIZOVACÍ PŘEDMĚTY:
U - UMYVADLO KERAMICKÉ, SIFON UMYVADLOVÝ DN 40, v= 580mm
BATERIE UMYVADLOVÁ STOJÁNKOVÁ, 2x ROHOVÝ VENTIL 1/2"-3/8", V= 580mm
SK - SPRCHOVÝ KOUT, ZÁPACHOVÁ UZÁVĚRKA KČNÍ VÝŠKY MAX 64mm,
BATERIE SPRCHOVÁ TERMOSTATICKÁ, V= 950mm OD VANČKY
WC - KLOZET KERAMICKÝ ZÁVĚSNÝ SE ZÁCHODOVÝM PRKÉNKEM
MÍSA SE SPLACHOVACÍ NÁDRŽKOU S/S VČETNĚ DVOJITÉHO SPLACHOVACÍHO TLAČÍTKA
p - PISOÁR KERAMICKÝ SE ZÁPACHOVOU UZÁVĚRKOU DN50 V= cca 600mm DLE TYPU
ROHOVÝ VENTIL 1/2"-3/8" S DVOJITOU ZPĚTNOU KLAPKOU, V= cca 350mm DLE TYPU
D - DŘEZ NEREZOVÝ, ZÁPACHOVÁ UZÁVĚRKA DN50, V= 550mm,
BATERIE DŘEZOVÁ STOJÁNKOVÁ, 2x ROHOVÝ VENTIL 1/2"-3/8", V= 600mm
VL - VÍTĚVNA KERAMICKÁ VOLNĚ STOJÍCÍ DN100
BATERIE VÍTĚVNOVÁ NÁSTĚNNÁ S PRODLUŽENÝM RAMÍNKEM, V= 900mm
UI - UMYVADLO KERAMICKÉ HANDICAP, SIFON PRO HANDICAP UMYVADLO DN 40, V= 530mm
BATERIE UMYVADLOVÁ STOJÁNKOVÁ HANDICAP , 2x ROHOVÝ VENTIL 1/2"-3/8", V= 580mm
WCI - KLOZET KERAMICKÝ HANDICAP ZÁVĚSNÝ SE ZÁCHODOVÝM PRKÉNKEM
SPLACHOVACÍ NÁDRŽKA VČETNĚ SPLACHOVACÍHO TLAČÍTKA A ODDÁLENÉHO PNEUMATICKÉHO
POZN. VÝŠKOVÉ KÓTY POTRUBÍ JSOU ZTAŽENY K ±0,000
? ZNAČENÍ VODA AXONOMETRIE
MĚŘÍTKO 1 : 100
ATELIÉR VELEBRADSKÝ
Vojtěchova 1, 602 00, Brno / IČ: 292 62 140 /
petr.velebradsky.cz / +420 547 227 111
Dostavba kampusu LF v Olomouci
Univerzita Palackého v Olomouci
Olomouc, Hněvotínská
pipeproject
pipeproject s.r.o.
Fr. Novaka 1026/5, České Budějovice 5
+420 387 202 111
www.pipeproject.cz
Jaroslav Pojar
Ing. Karel Chlíal
Adam Čoudek
02/2021
1 : 100
841 x 1500
20 x 64
DOKUMENTACE PRO PROVEDENÍ STAVBY
OBJEKT LF a FZV
DOKUMENTACE OBJEKTŮ
D.1.4
D.1.4.1 ZDRAVOTECHNIKA
1449 | DPS | SO 01 | D.1.4 | Axonometrické pohledy | 15