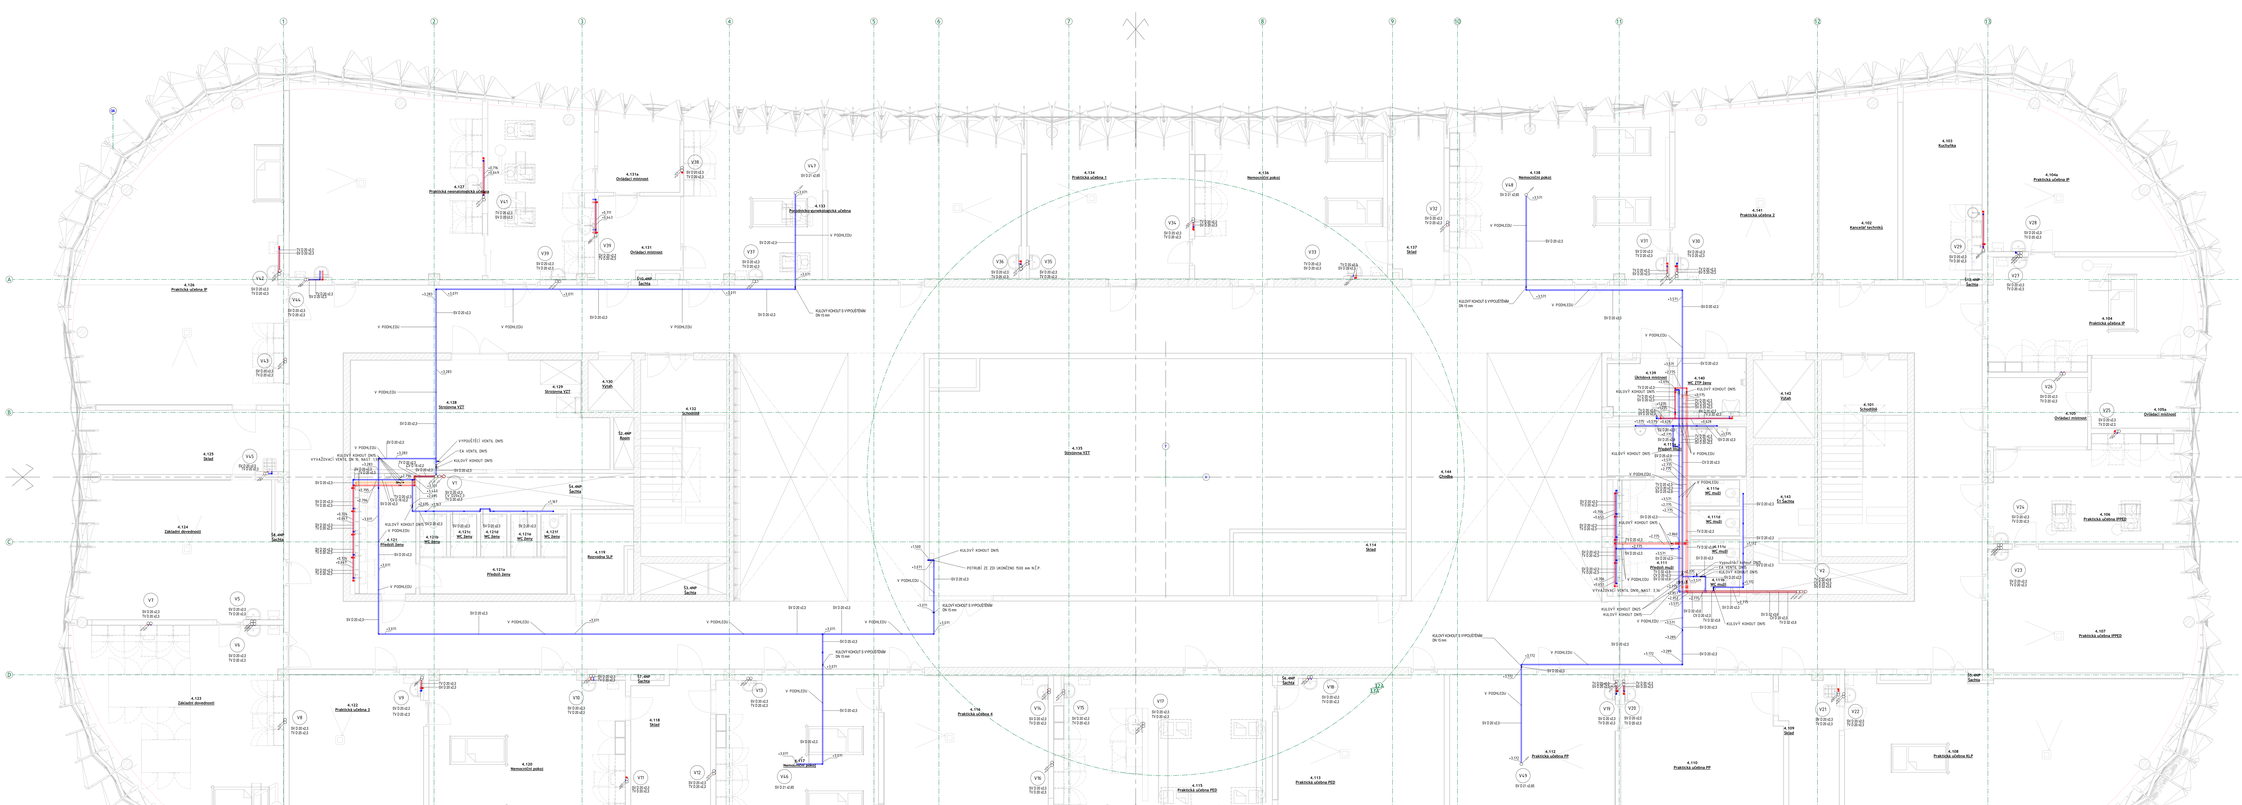

LEGENDA

V - STAVEBNÍ POTRUBÍ
SV, TV, CV, PV

VODA SV - STUDENÁ PP-ACTEVO
VODA CV - OBRUČALNÍ PP-ACTEVO
VODA TV - TEPLÁ PP-ACTEVO
VODA DV - DEMINERALIZOVANÁ PP-ACTEVO
VODA ZV - ZMĚKČENÁ PP-ACTEVO
VODA PH - POŽÁRNÍ HODVOD DI32

ZAŘIZOVACÍ PŘEDMĚTY:
U - UMYVADLO KERAMICKÉ, SIFON UMYVADLOVÝ DN 40, H= 580MM
BATERIE UMYVADLOVÁ STOJÁNKOVÁ, DL KOHOUT VENTIL 1/2"-3/8", H= 180MM

SA - SPRCHOVÝ KOUT, ZÁPACHOVÁ UZÁVĚRKA KŮŽ VÝTOKY MAX 6LMIN,
BATERIE SPRCHOVÁ TERMOSTATICKÁ, H= 950MM DO VANIČKY

WC - KLOZET KERAMICKÝ ZAVĚŠENÝ SE ZADNODÝTÝM PŘÍVODEM
MÍSKA SE SPLACHOVACÍ HLUBINOU 5/3l VČETNĚ DVOJITÉHO SPLACHOVACÍHO TLAČÍTKA

p - POUZE KERAMICKÝ SE ZÁPACHOVOU UZÁVĚRKOU DN50 H= cca 600MM DLE TYPU
KOHOUT VENTIL 1/2"-3/8" S DVOJITÝM ZETNÍKEM NA MÍSKU, H= cca 350MM DLE TYPU

D - DŘEZ NEREZOVÝ, ZÁPACHOVÁ UZÁVĚRKA DN50, H= 550MM,
BATERIE DŘEZOVÁ STOLNÍKOVÁ, DL KOHOUT VENTIL 1/2"-3/8", H= 600MM

VL - VTOKOVÁ KERAMICKÁ VSAĎ STOJÍCÍ DN50
BATERIE VTOKOVÁ NÁSTĚNNÁ S PRODLOUŽENÝM KAPÁNKEM, H= 700MM

W - UMYVADLO KERAMICKÉ HANDICAP, SIFON PRO HANDICAP UMYVADLO DN 40, H= 530MM
BATERIE UMYVADLOVÁ STOJÁNKOVÁ HANDICAP, DL KOHOUT VENTIL 1/2"-3/8", H= 180MM

WC - KLOZET KERAMICKÝ HANDICAP ZAVĚŠENÝ SE ZADNODÝTÝM PŘÍVODEM
SPLACHOVACÍ MÍSKOU VČETNĚ SPLACHOVACÍHO TLAČÍTKA A SEDÁTKA/VÍKA

POZN. VŠECHNY KRYTY POTRUBÍ JSOU ZTVÁRNY V ÚROVNI PODLAHOVÉHO PODKLADU

ATELIER VELEBRANÝ			
Veleslavínská 1, 602 00, Brno - Střed, Česká republika velebranyatelier.cz, +420 607 731 766			
Stavba: Zastavba kampusu UP v Olomouci	Vypracoval: Jaroslav Pojer	Datum: 02/2021	Měřítko: 1:50
Investor: Univerzita Palackého v Olomouci	Hlavní inženýr projektu:	Tisk: 1:100	Formát: A0
	Ing. Karel Chlaň	Stupeň: DOKUMENTACE PRO PROVEDENÍ STAVBY	
Místo stavby: Olomouc, Hodolanská	Konzultace:	Část: OBJEKT LF a FTV	
	Vypracoval: Adam Čoudek	Název: DOKUMENTACE OBJEKTŮ	Č. výk.: D.1.4
Spolupracovníci: pipeproject pipeproject, s.r.o. Nám. Dr. Edvarda Beneše 1, 779 00 Olomouc T: +420 585 225 111, E: info@pipeproject.cz		Seznam listů: D.1.4.1 ZDRAVOTECHNIKA	

1449	DPS	SO 01	D.1.4 Půdorys vodovodu 4.NP	14