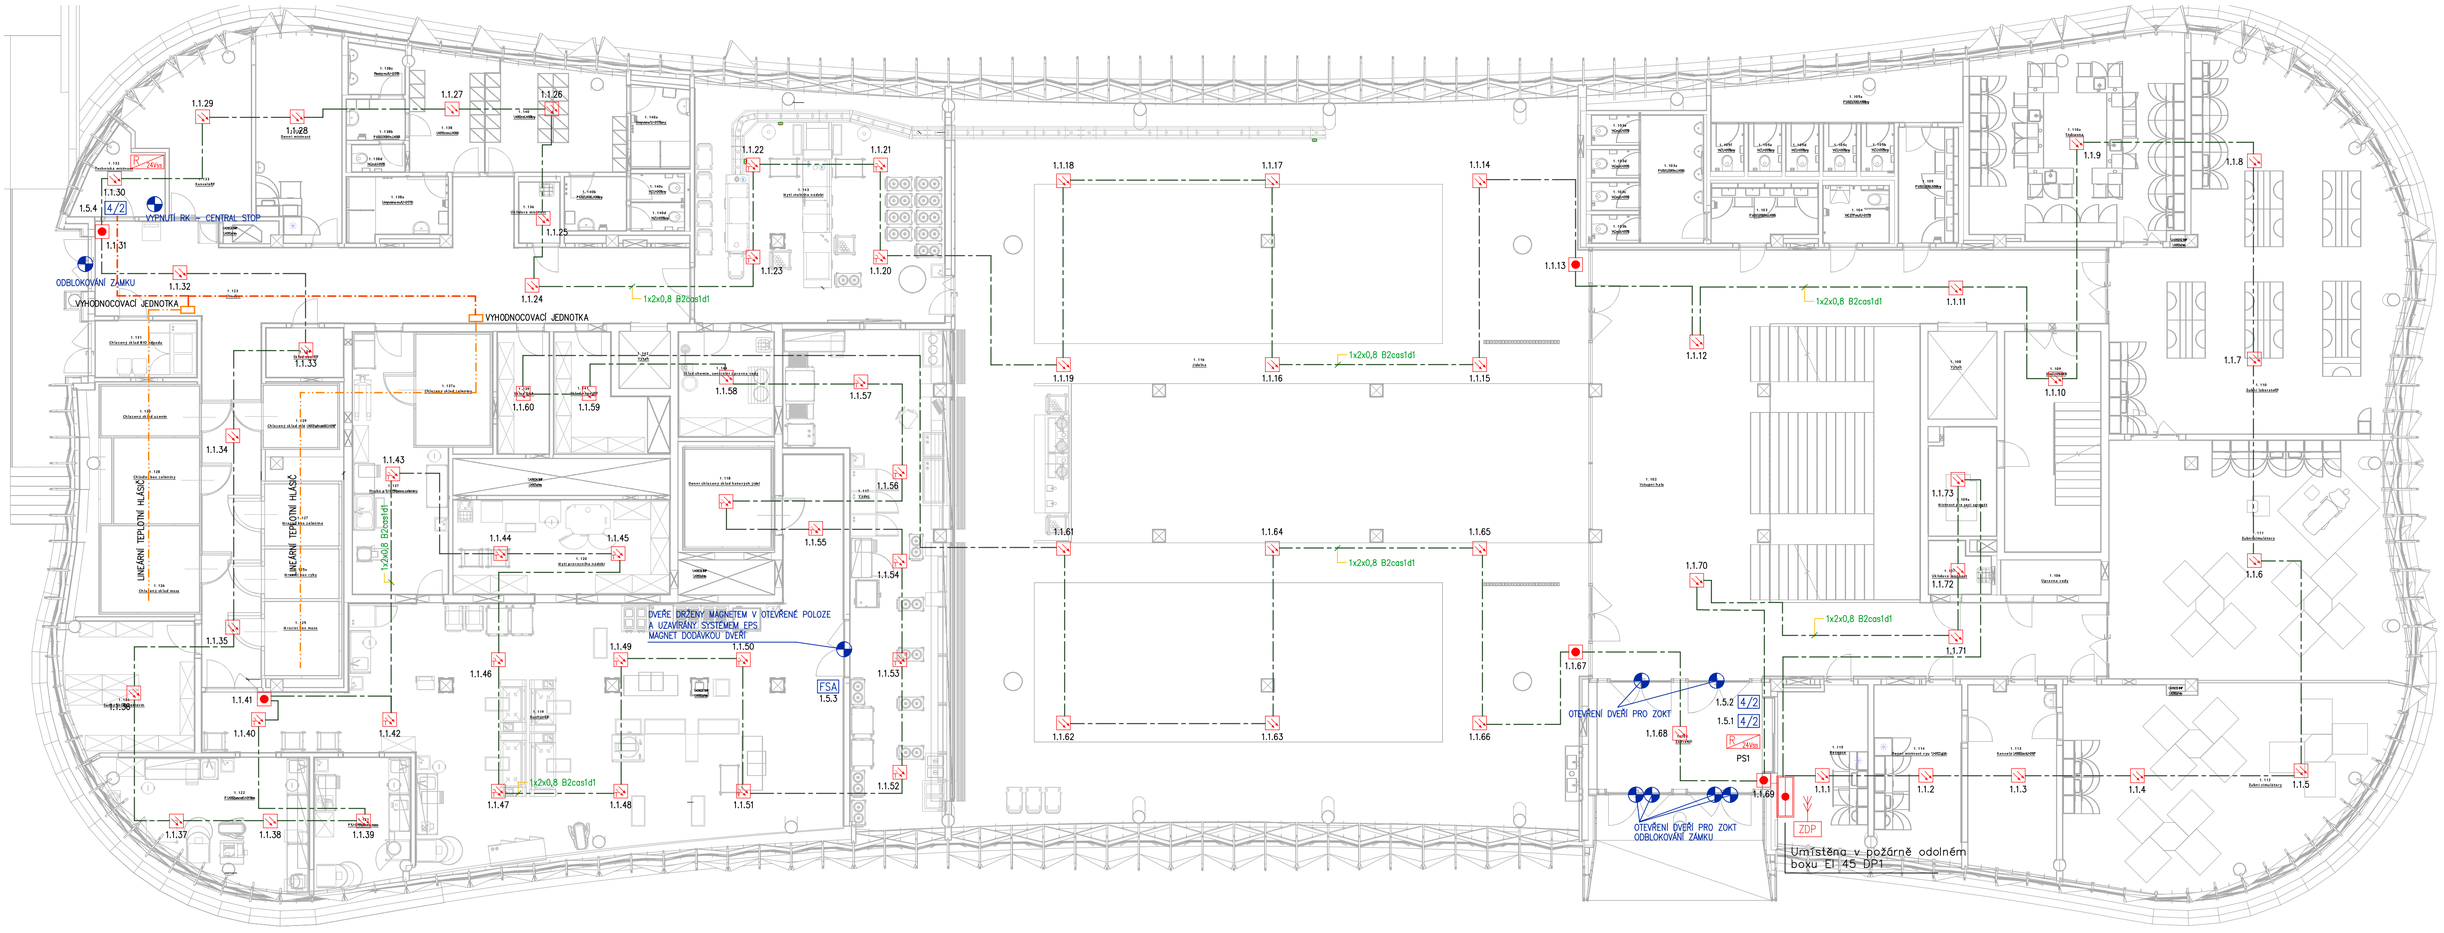

LEGENDA:

- Ústředna EPS
- Opticko–kouřový hlásič EPS
- Termodiferenciální hlásič EPS
- Tlačítkový hlásič
- PANEL — Externí zobrazovací a ovládací tablo EPS
- OPPO — Obslužný panel požární ochrany
- KTPO — Klíčový trezor požární ochrany
- Venkovní maják EPS
- ZDP — Zařízení dálkového přenosu
- Monitorované nebo ovládané zařízení
- 4/2 — Vstupně/výstupní sběrnicový prvek
- FSA — Vstupně/výstupní sběrnicový prvek pro aplikace FSA, např. přídržné magnety

GENERÁLNÍ PROJEKTANT:
ATELIÉR VELEHRADSKÝ
Výstaviště 1, 603 00, Brno / IČ: 292 63 140 / atelier@velehradsky.cz / +420 547 221 936

SCHÉMA OBJEKTU: SO 01

Č. PARÉ: AUTORIZACE:

NÁZEV AKCE:	Dostavba kampusu LF v Olomouci	ODPOVĚDNÝ PROJEKTANT:	Ing. Petr Studnička
STAVEBNÍK:	Univerzita Palackého v Olomouci	HLAVNÍ INŽENÝR PROJEKTU:	Ing. Cihlář
MÍSTO STAVBY:	Olomouc, Hněvotínská	VYPRACOVAL:	Arnošt Göbel
SUBDODAVATEL:	Arnošt Göbel, IČ 70622795		

DATUM:	03/2021	MĚŘÍTKO:	1:100
FORMÁT:	594 x 841	POČET A4:	8 x A4
STUPEŇ PD:	DOKUMENTACE PRO PROVÁDĚNÍ STAVBY		
STAVEBNÍ OBJEKT:	SO01 - OBJEKT LF		
ČÁST PD:	DOKUMENTACE OBJEKTŮ		D
PROFESNÍ ČÁST:	D.1.4.7 SLABOPROUDÁ ELEKTROTECHNIKA		
ČÍSLO REVIZE:			

1449 | DPS | SO 01 | D | PŮDORYS EPS - 1.NP | 103