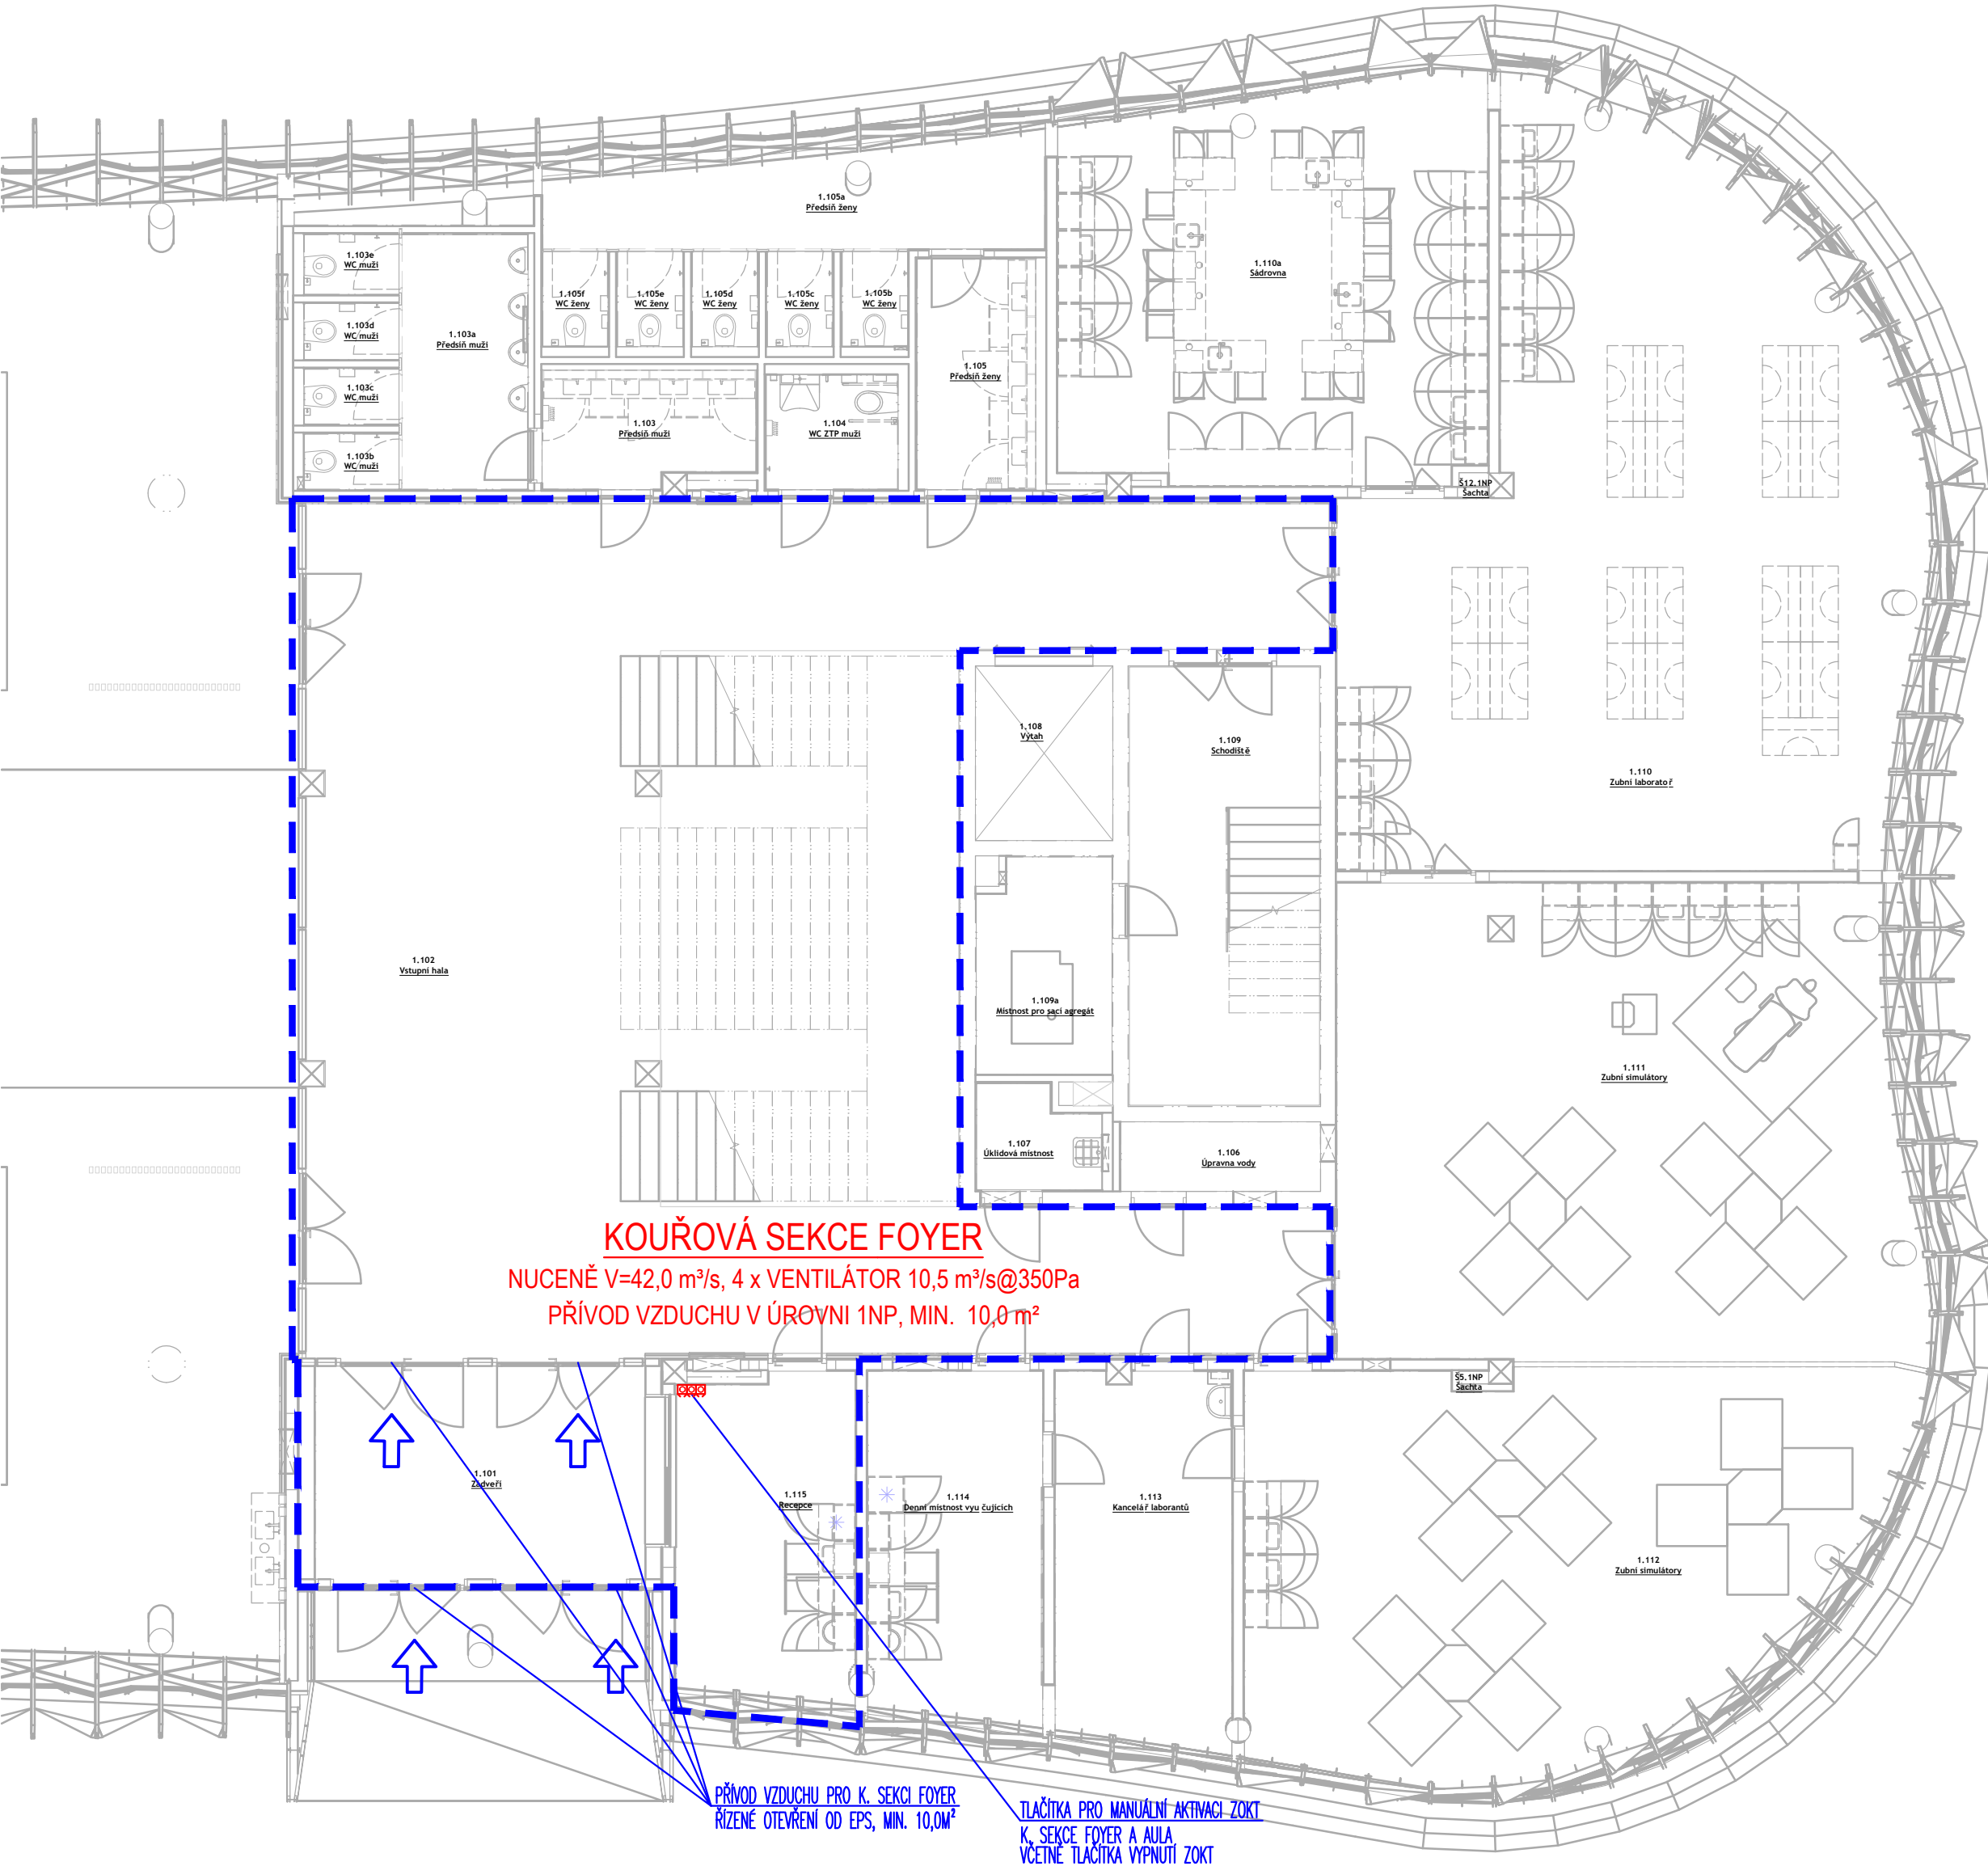

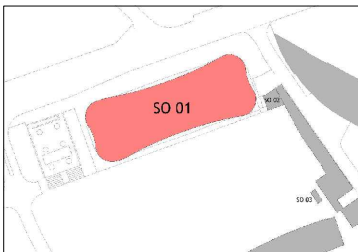


ZAŘÍZENÍ PRO ODVOD KOUŘE A TEPLA (ZOKT) - PŮDORYS 1.NP :



LEGENDA ZAŘÍZENÍ PRO ODVOD KOUŘE A TEPLA (ZOKT):

- HRANICE KOUŘOVÉ SEKCE, MIN. E15DP1
- PRÍVOD VZDUCHU PRO ZOKT  
RÍZENÉ OTEVŘENÍ OD EPS
- POTRUBÍ PRO ODVOD KOUŘE A TEPLA  
SPECIFIKACE E600singleS500  
S MŘÍŽKAMI 1150x390MM
- POŽÁRNĚ IZOLOVANÉ POTRUBÍ PRO ODVOD KOUŘE A TEPLA  
SPECIFIKACE EI30multiS500

GENERÁLNÍ PROJEKTANT: <div><b>ATELIÉR VELEHRADSKÝ</b></div> <div>Vystavěné 1, 603 00, Brno / IČ: 292 63 140 / atelier@velehradsky.cz / +420 547 221 936</div>		SCHEMA OBJEKTU: 		Č. PARÉ: AUTORIZACE:	
NÁZEV AKCE: Dostavba kampusu LF v Olomouci		ODPOVĚDNÝ PROJEKTANT: Josef Jaroš		DATUM: 19.02.2021 MĚŘITKO: 1:100	
STAVEBNÍK: Univerzita Palackého v Olomouci		HLAVNÍ INŽENÝR PROJEKTU:		FORMÁT: POČET A4: 10 x A4	
MÍSTO STAVBY: Olomouc, Hněvotinská		VYPRACOVAL: Ing. Tomáš Mihal		STUPEŇ PD: DOKUMENTACE PRO PROVÁDĚNÍ STAVBY STAVEBNÍ OBJEKT: OBJEKT LF	
SUBDODAVATEL: COLT Internarional, spol. s r.o. Strakonická 1199, 150 00 Praha 5				ČÁST PD: DOKUMENTACE OBJEKTŮ PROFESNÍ ČÁST: D.1.4.1.11 ZAŘÍZENÍ PRO ODVOD KOUŘE A TEPLA (ZOKT) ČÍSLO REVIZE:	
				D.1.4	