




PODÉLNÝ ŘEZ

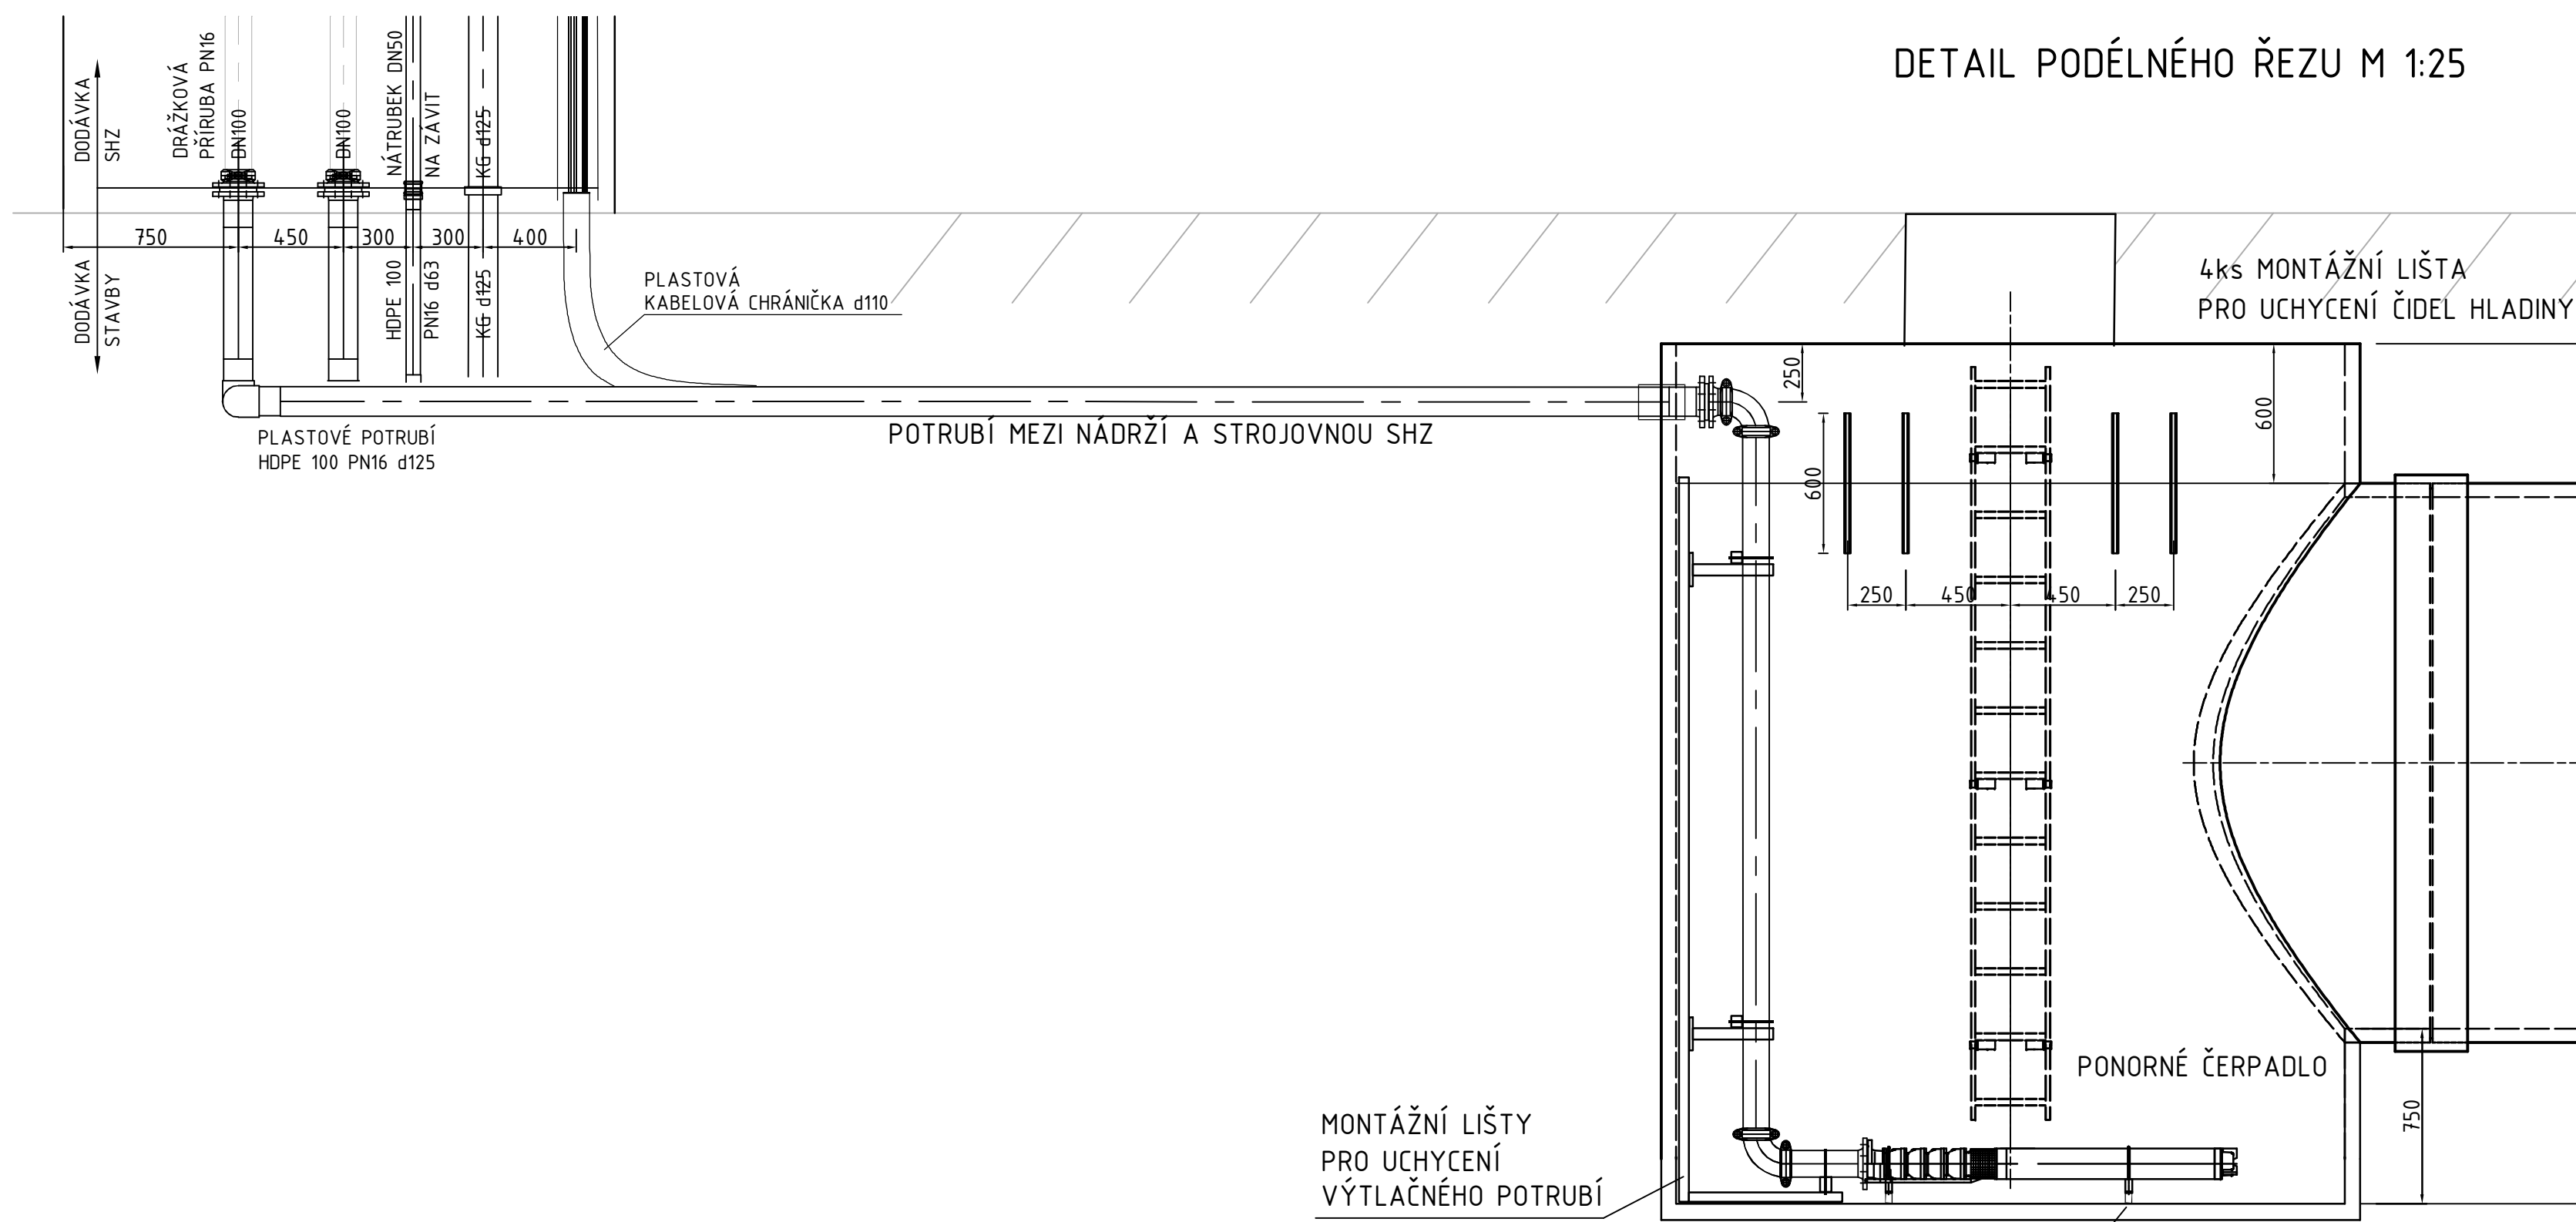


DETAIL PODÉLNÉHO ŘEZU M 1:25

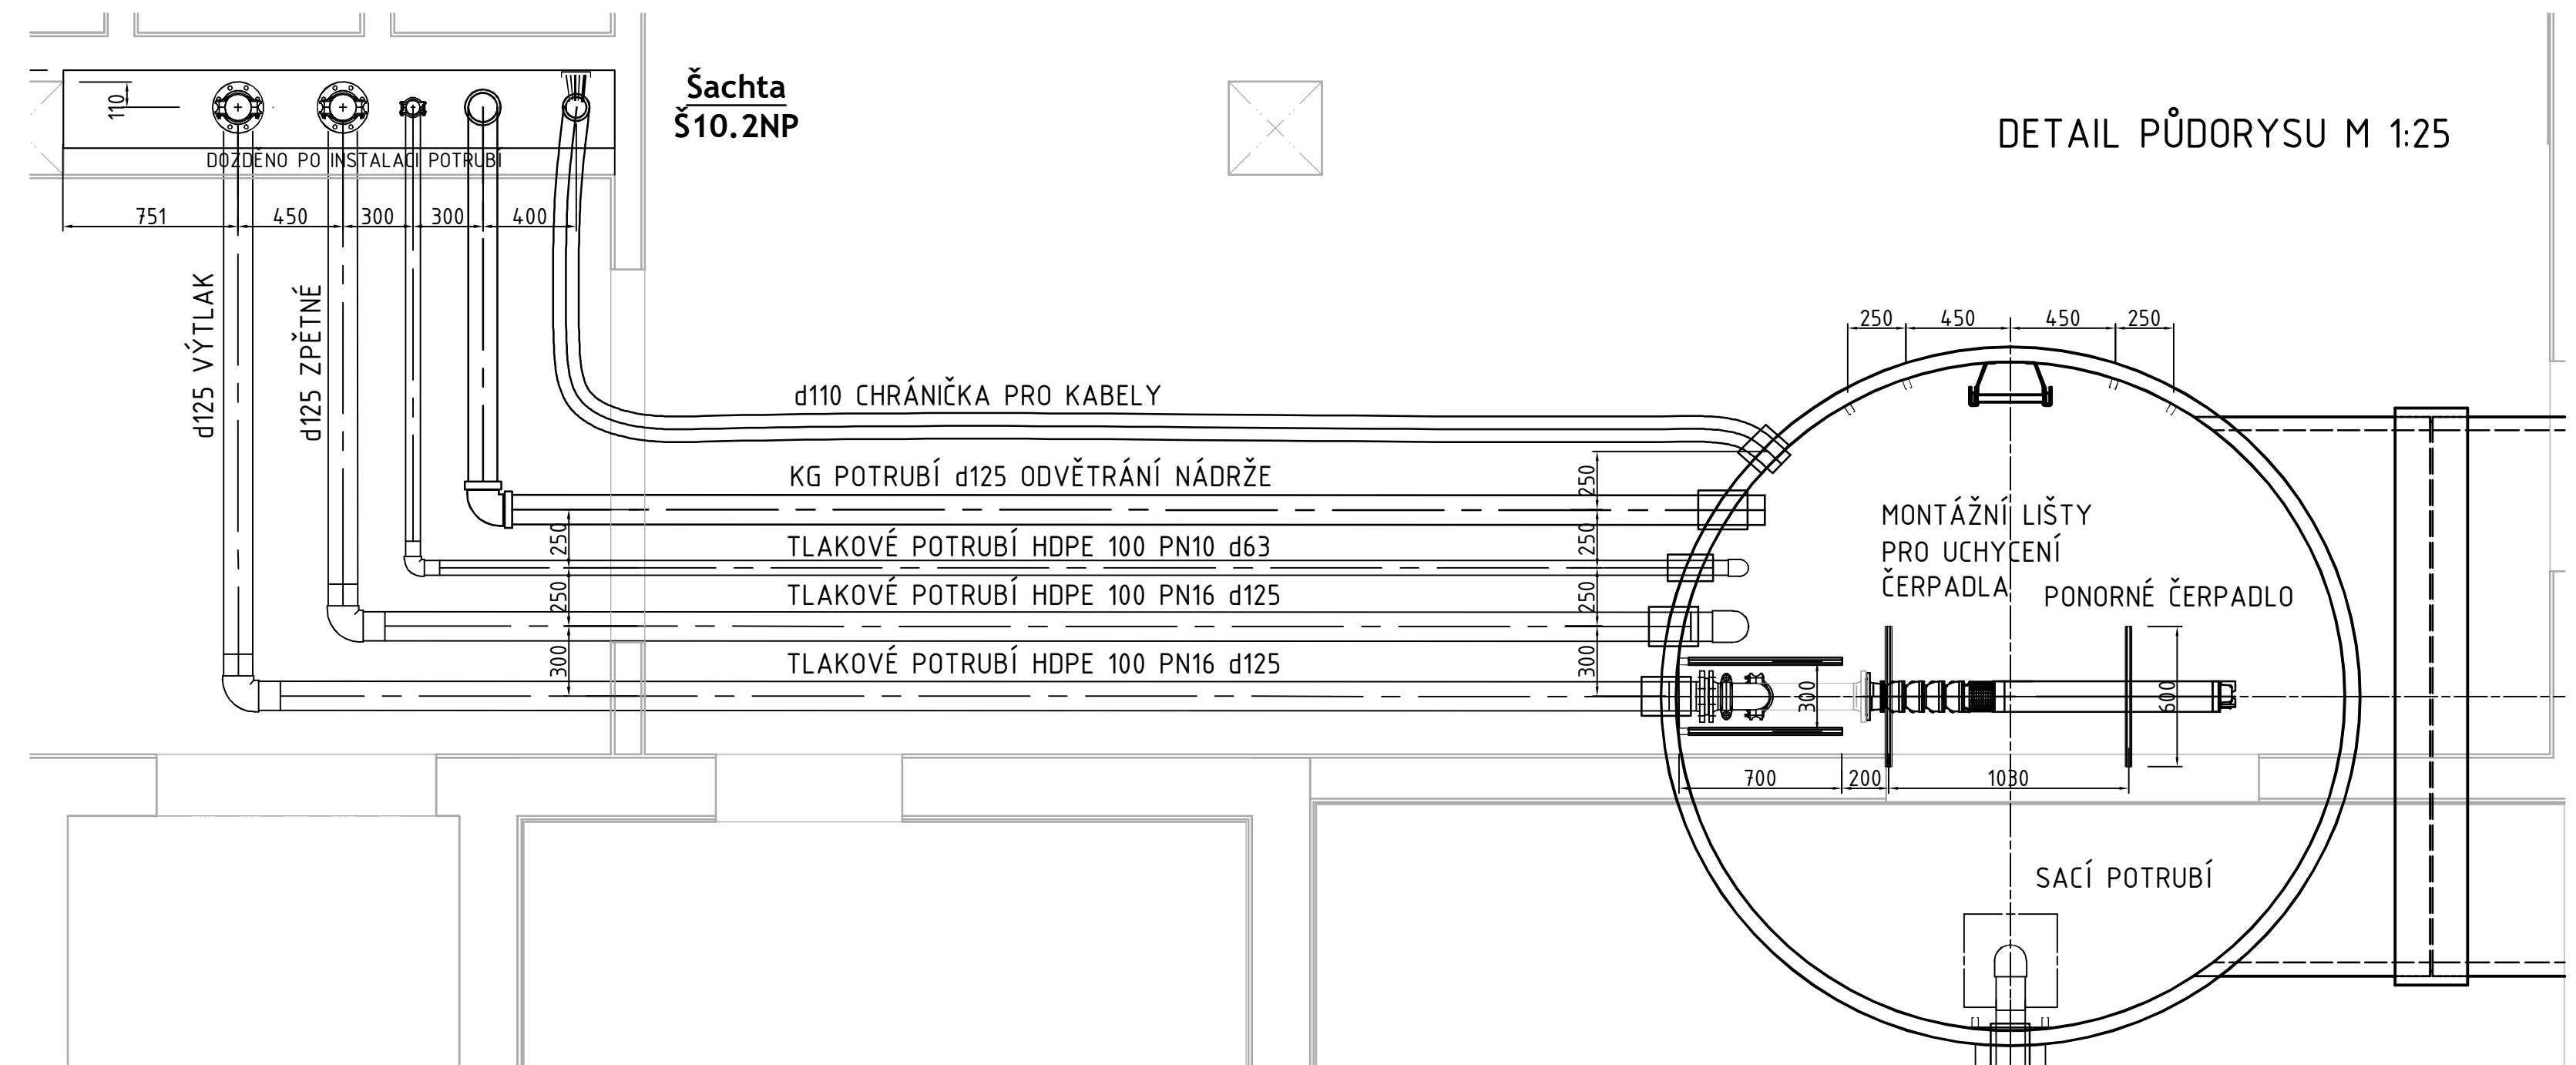


DETAIL PŮDORYSU M 1:25

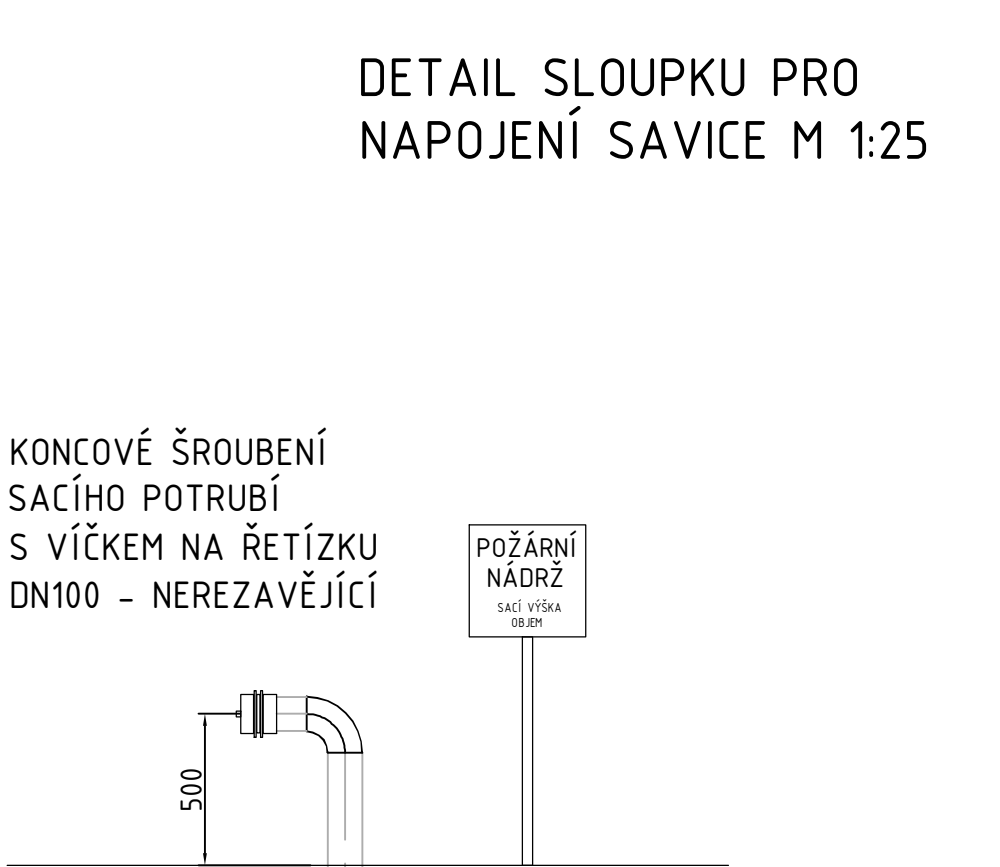

DETAIL SLOUPKU PRO
NAPOJENÍ SAVICE M 1:25

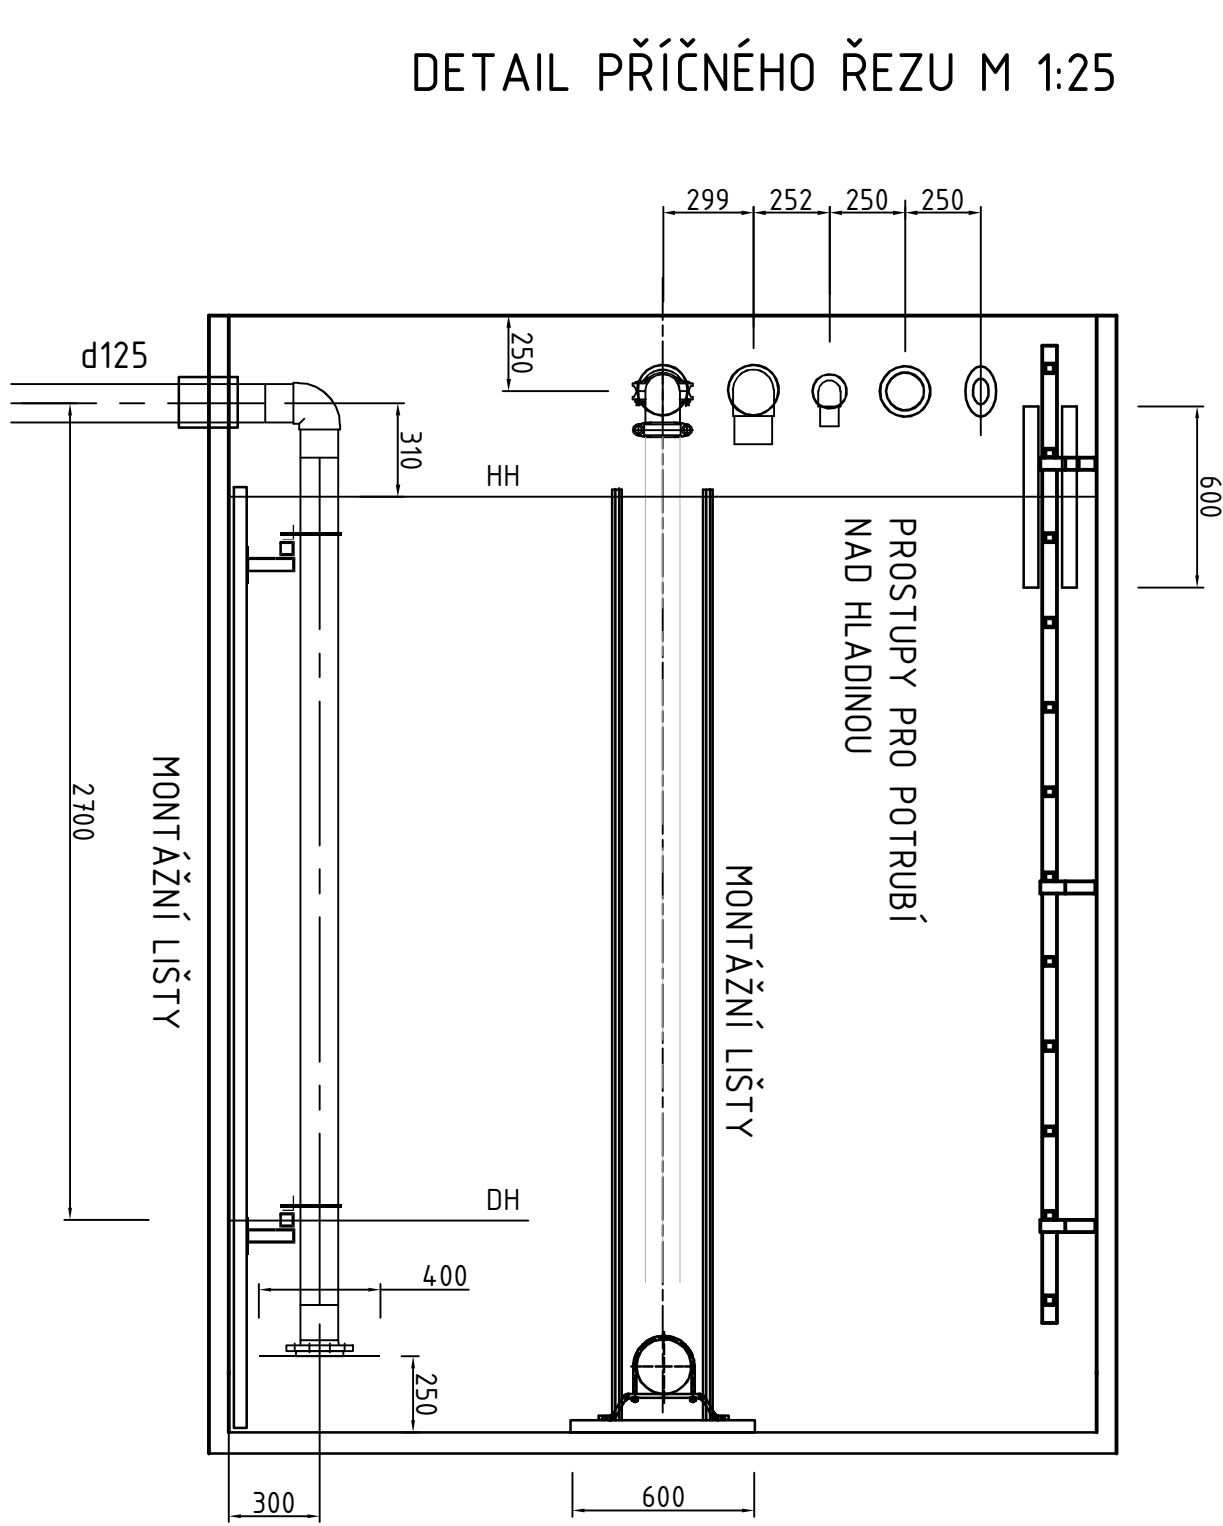

DETAIL PŘÍČNÉHO ŘEZU M 1:25

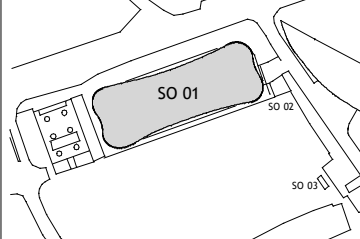GENERÁLNÍ PROJEKTANT: ATELIÉR VILHEIMSKÝ Vysoká škola 1. 603 00, Brno / IČ: 292 63 140 / atelier@vilheimsky.cz / +420 547 221 936		SCHEMA OBJEKTU: 		Č. PRŮJ.: AUTORIZACE:			
NÁZEV AKCE:	Dostavba kampusu LF v Olomouci	ODPOVĚDNÝ PROJEKTANT:	Ing. Ondřej Krupka	DATUM:	28.2.2021	MĚŘITKO:	1:100 1:25
STAVBYNÁ:	Univerzita Palackého v Olomouci	HLAVNÍ INŽENÝR PROJEKTU:	Ing. Karel Čihlák	FORMÁT:	1185 x 420	POČET AK:	12 x A4
MÍSTO STAVBY:	Olomouc, Hněvotinská	VYPRACOVAL:	Ing. Ondřej Krupka Bc. Petr Holeček	STUPĚŇ PD:	DOKUMENTACE PRO PROVÁDĚNÍ STAVBY		
				STAVĚNÍ OBJEKTU:	OBJEKT LF		
				ČÁST PD:	DOKUMENTACE OBJEKTŮ D. 1.4		
SUBORDINANT:	Sprinkplan s.r.o.			PROJEKČNÍ ČÁST:	D. 1.4.9 STABILNÍ HASÍČÍ ZAŘÍZENÍ (SHZ)		
				ČÍSLO REVIZE:			
1449 DPS SO 01		D.1.4.9 NÁDRŽ		D.1.4.9.04			