



POHLED VÝCHODNÍ

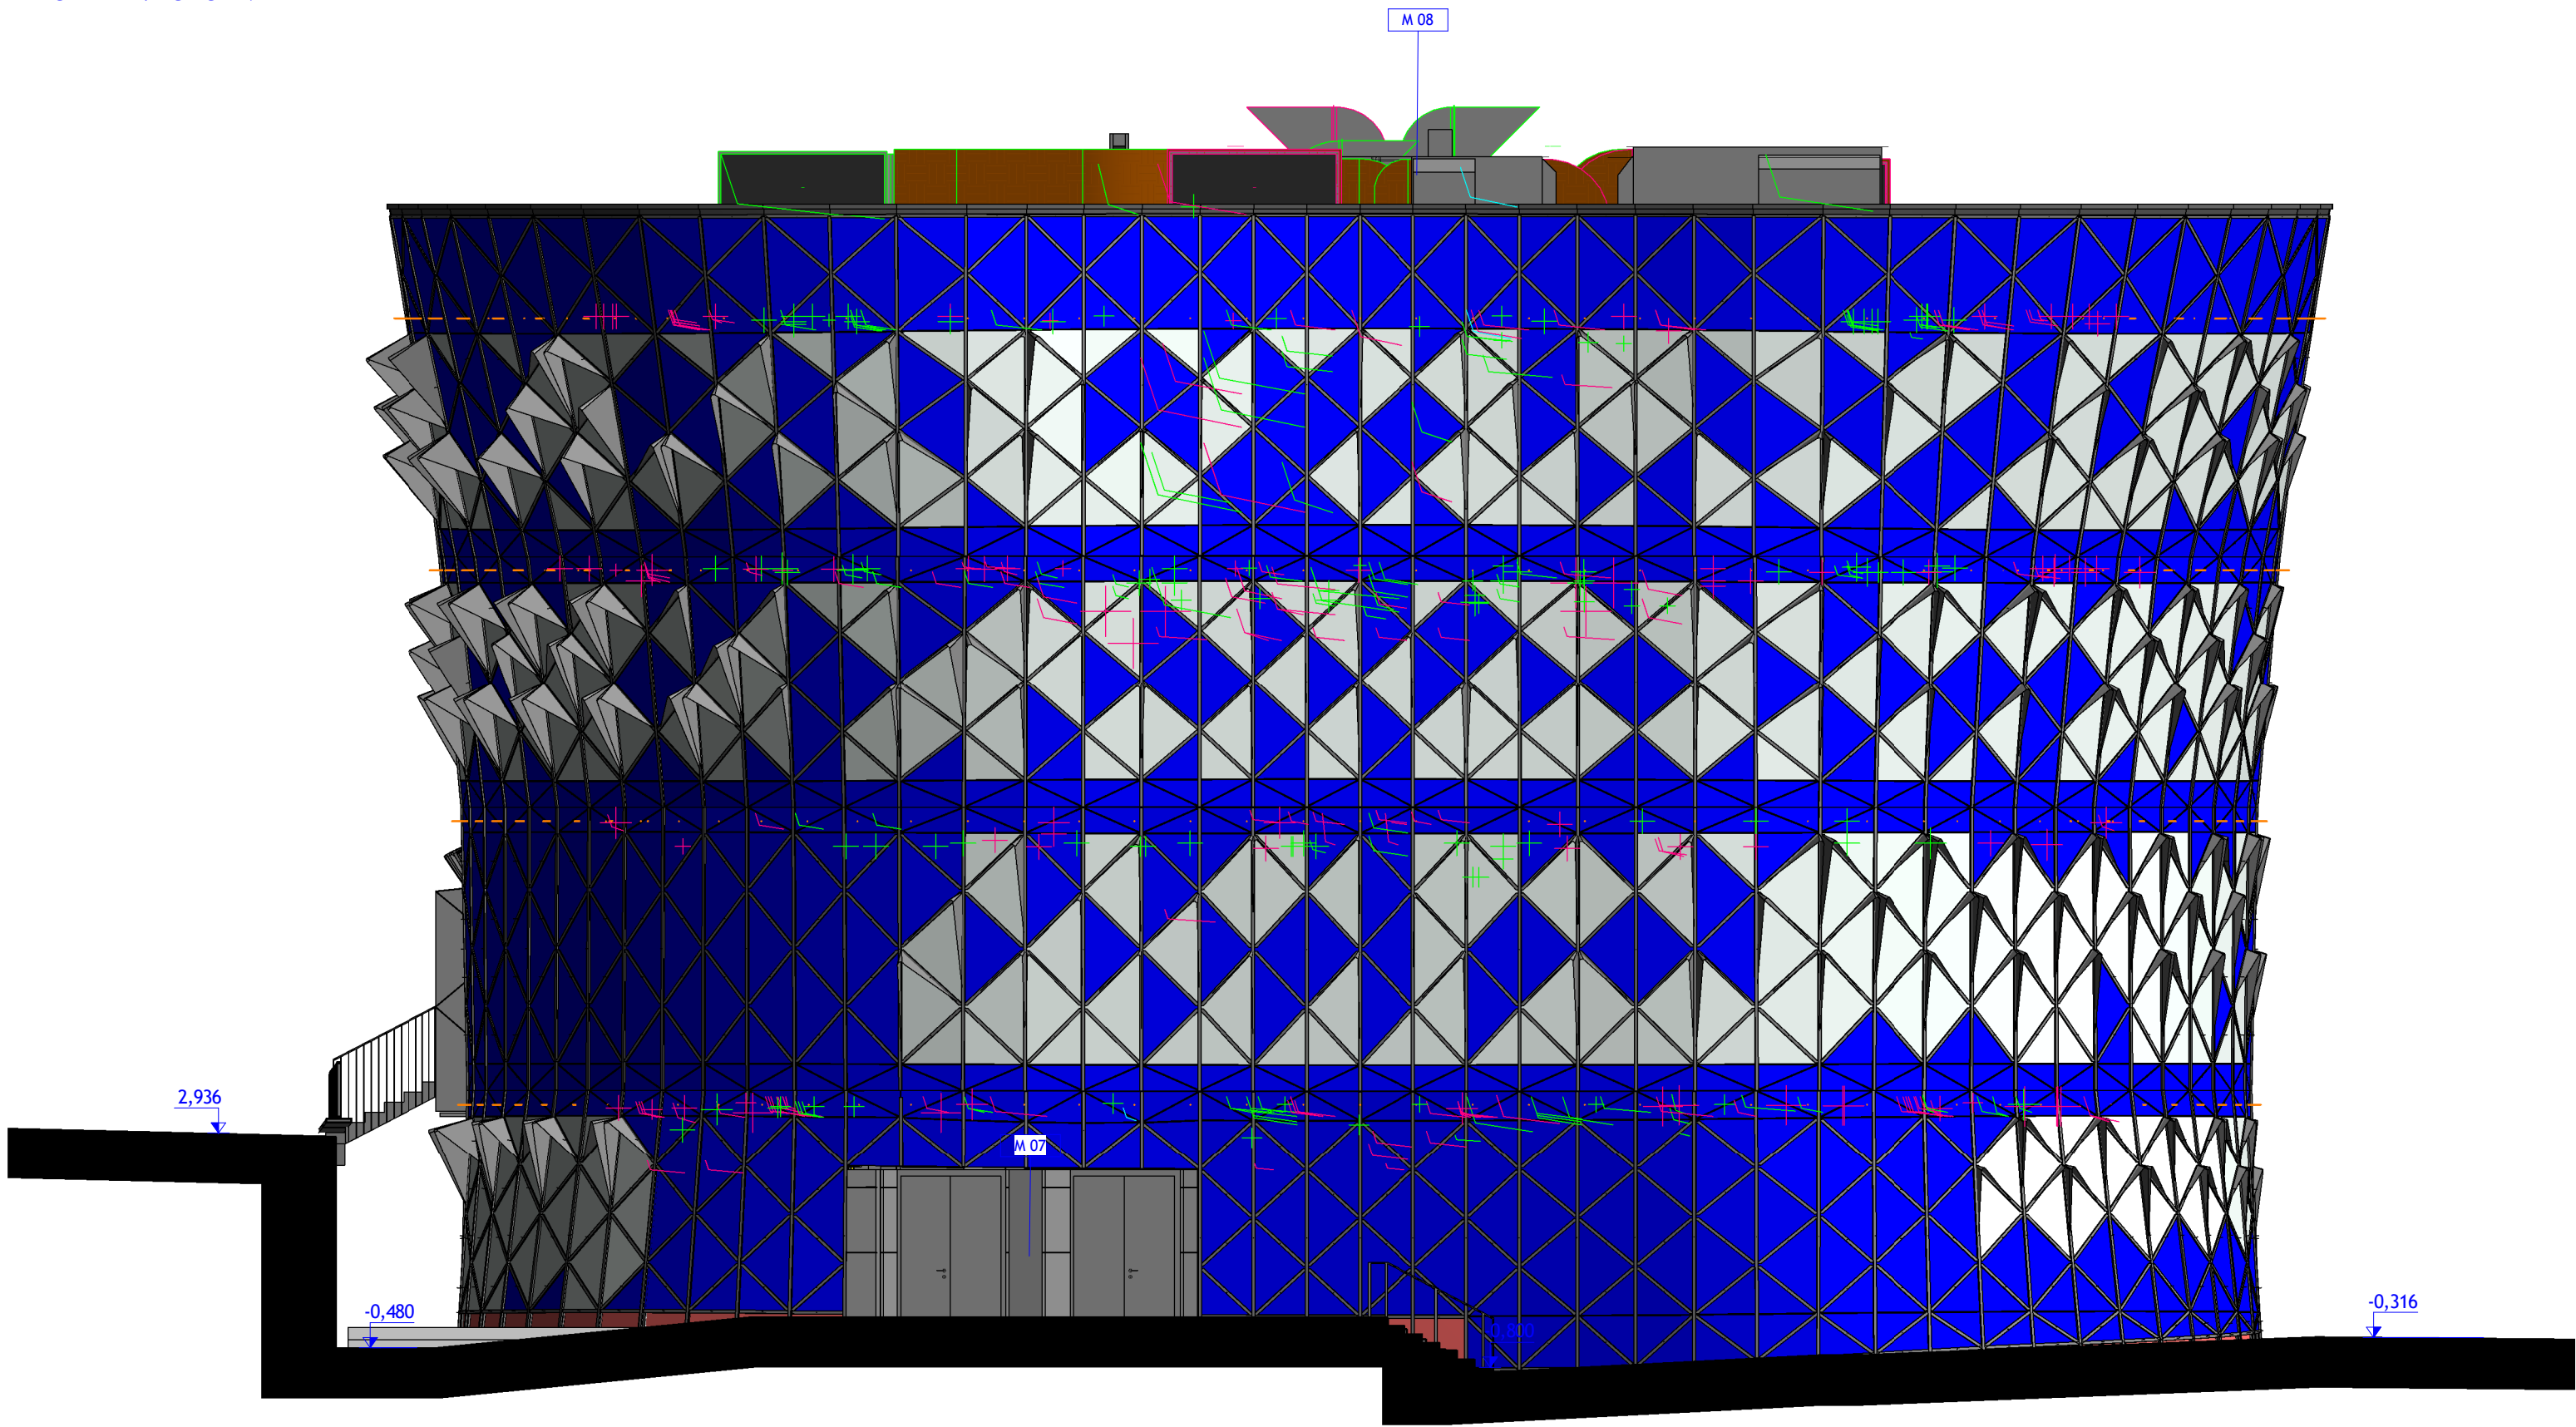



POHLED ZÁPADNÍ

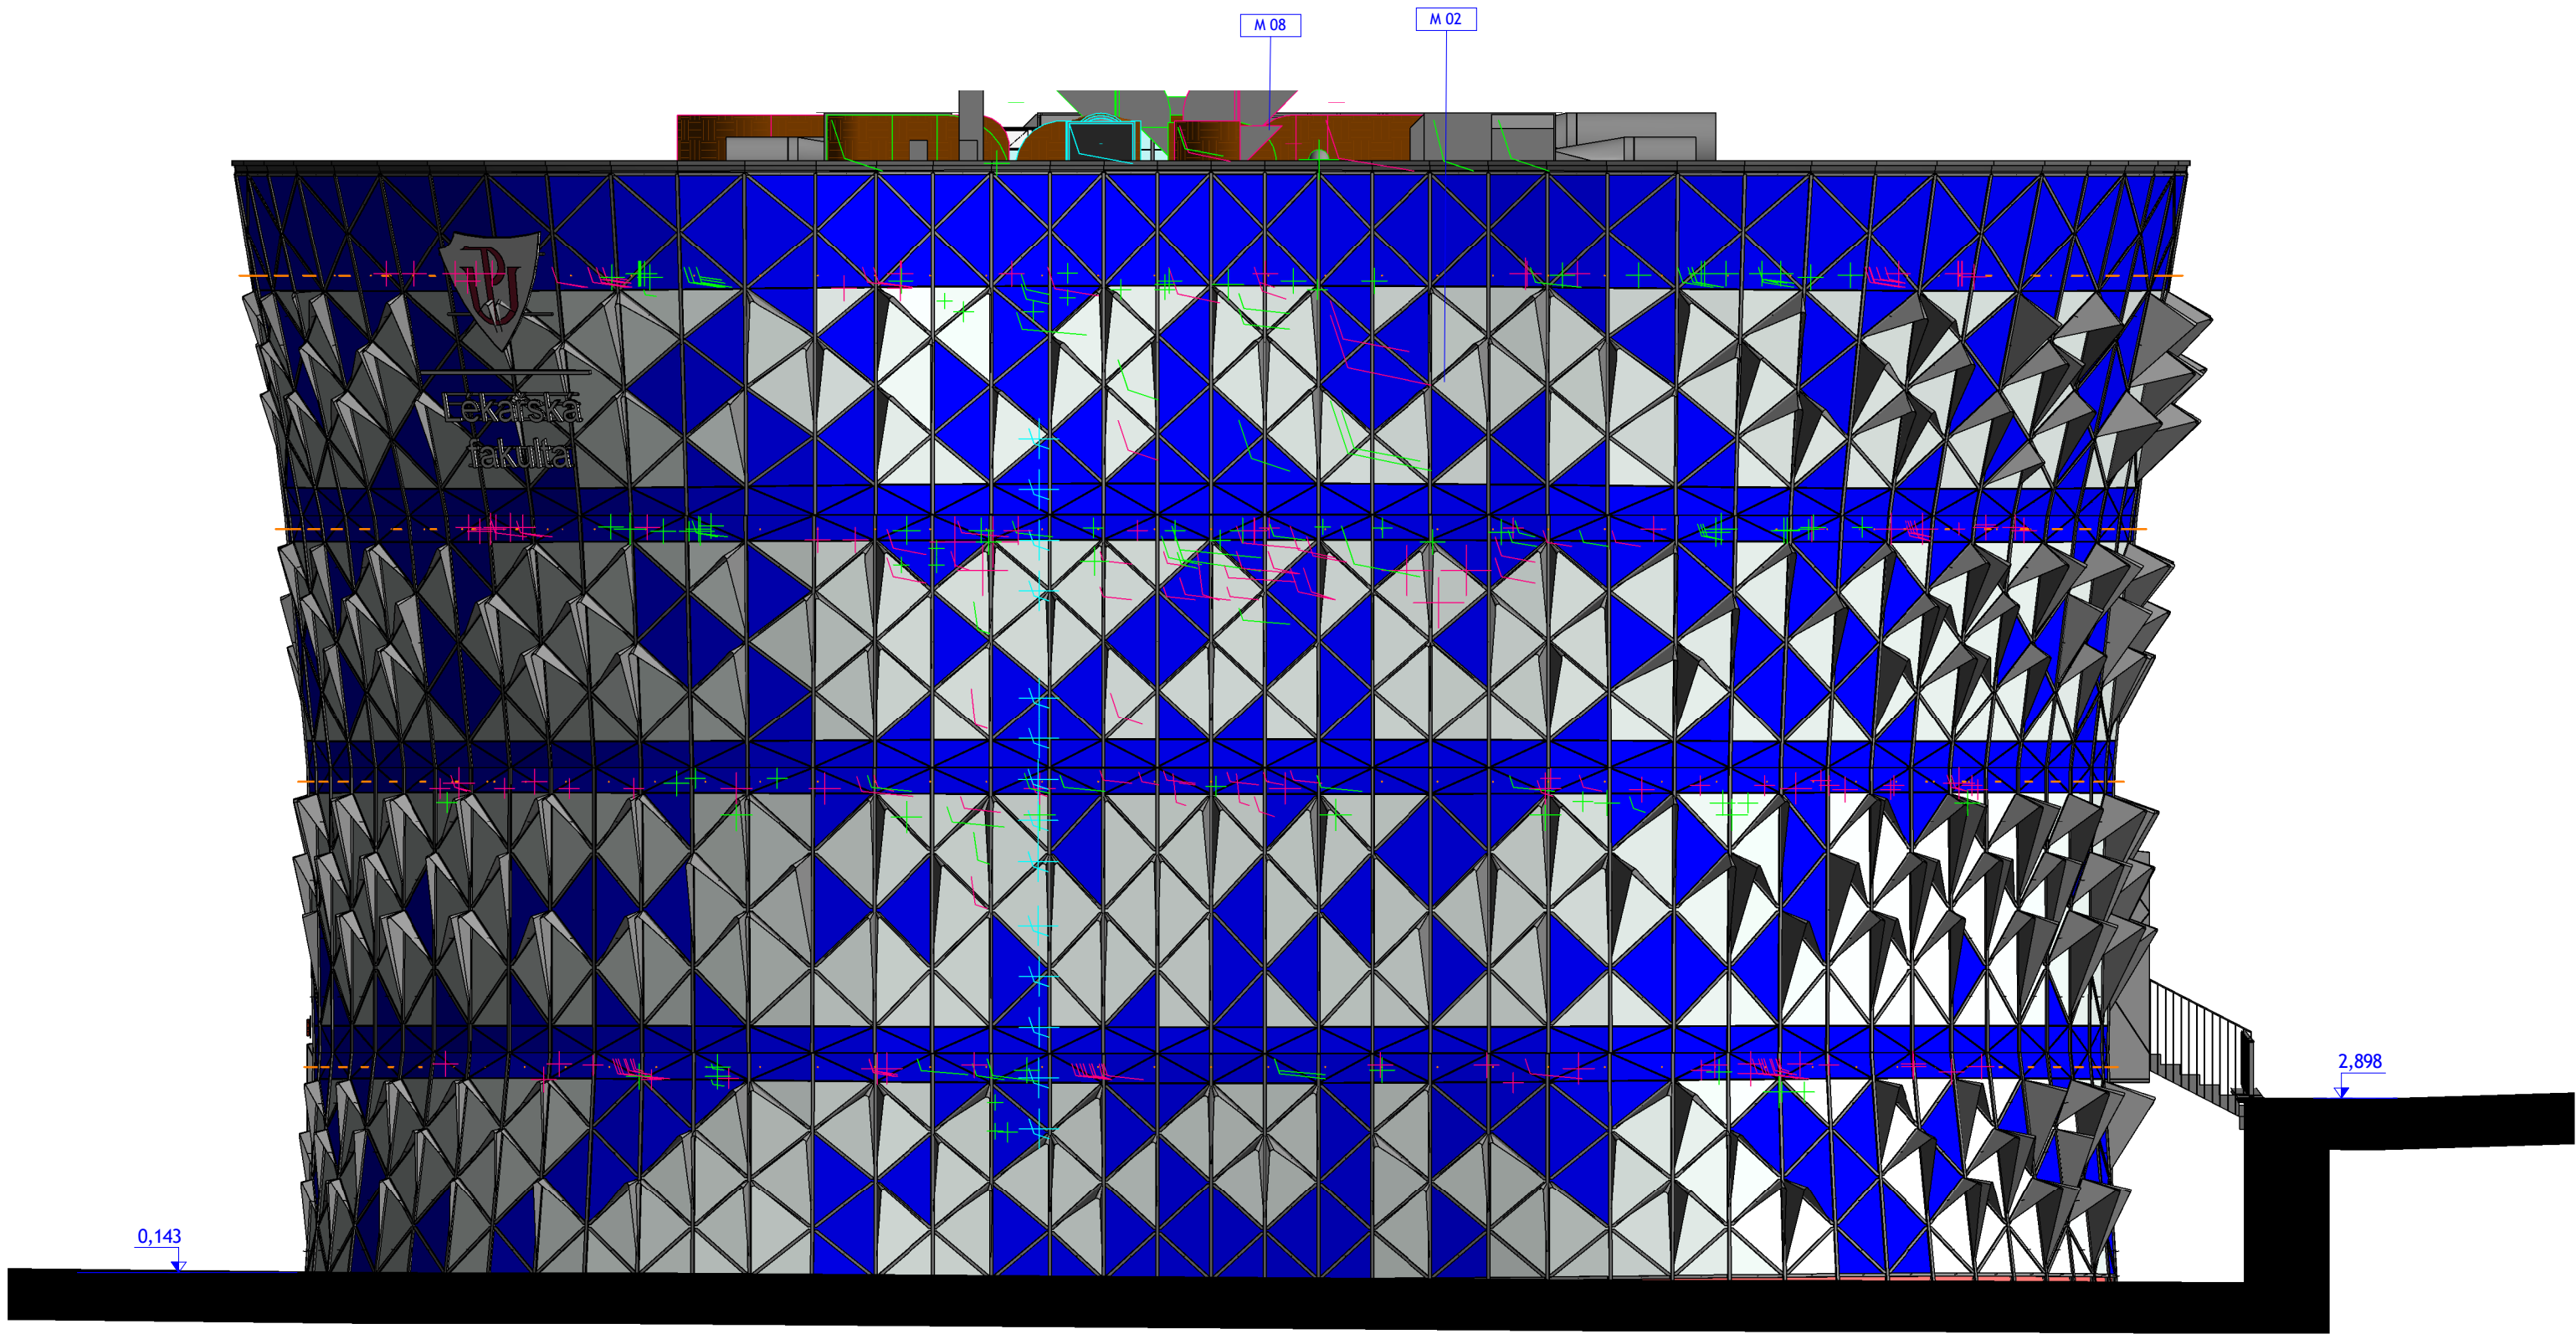

LEGENDA PRVKŮ	
OZN.	POPIS
M 02	FASÁDA PROSKLENÝ PANEĽ
M 07	OMÍTKA
M 08	PROFIL LOP

000,000 = 237,18 Bpv

GENÉRALNÍ PROJEKTANT:  ATELIÉR VELEHRADSKÝ Výstavěné 1, 603 00, Brno / IČ: 292 63 140 / atelier@velehradsky.cz / +420 547 221 936		SCHEMA OBJEKTU: 		Č. PARÉ: AUTORIZACE:	
NÁZEV AKCE: Dostavba kampusu LF v Olomouci		ODPOVĚDNÝ PROJEKTANT: Ing. arch. Tomáš Velehradský		DATUM: 23.04.2021 MĚŘÍTKO: 1 : 100	
STAVEBNÍK: Univerzita Palackého v Olomouci		HLAVNÍ INŽENÝR PROJEKTU: Ing. Karel Cihlář		FORMÁT: 597 x 630 POČET A4: 6 x A4	
MÍSTO STAVBY: Olomouc, Hněvotínská		VYPRACOVAL: Ing. arch. Radek Hlaváček		STUPĚŇ PD: DOKUMENTACE PRO PROVÁDĚNÍ STAVBY STAVEBNÍ OBJEKT: OBJEKT LF	
SUBODAVATEL:				ČÁST PD: DOKUMENTACE OBJEKTŮ PROFESNÍ ČÁST: ARCHITEKTONICKO-STAVEBNÍ ŘEŠENÍ	
				D.1.1 ČÍSLO REVIZE:	