



LOP 04, LOP 05 - PODHLED

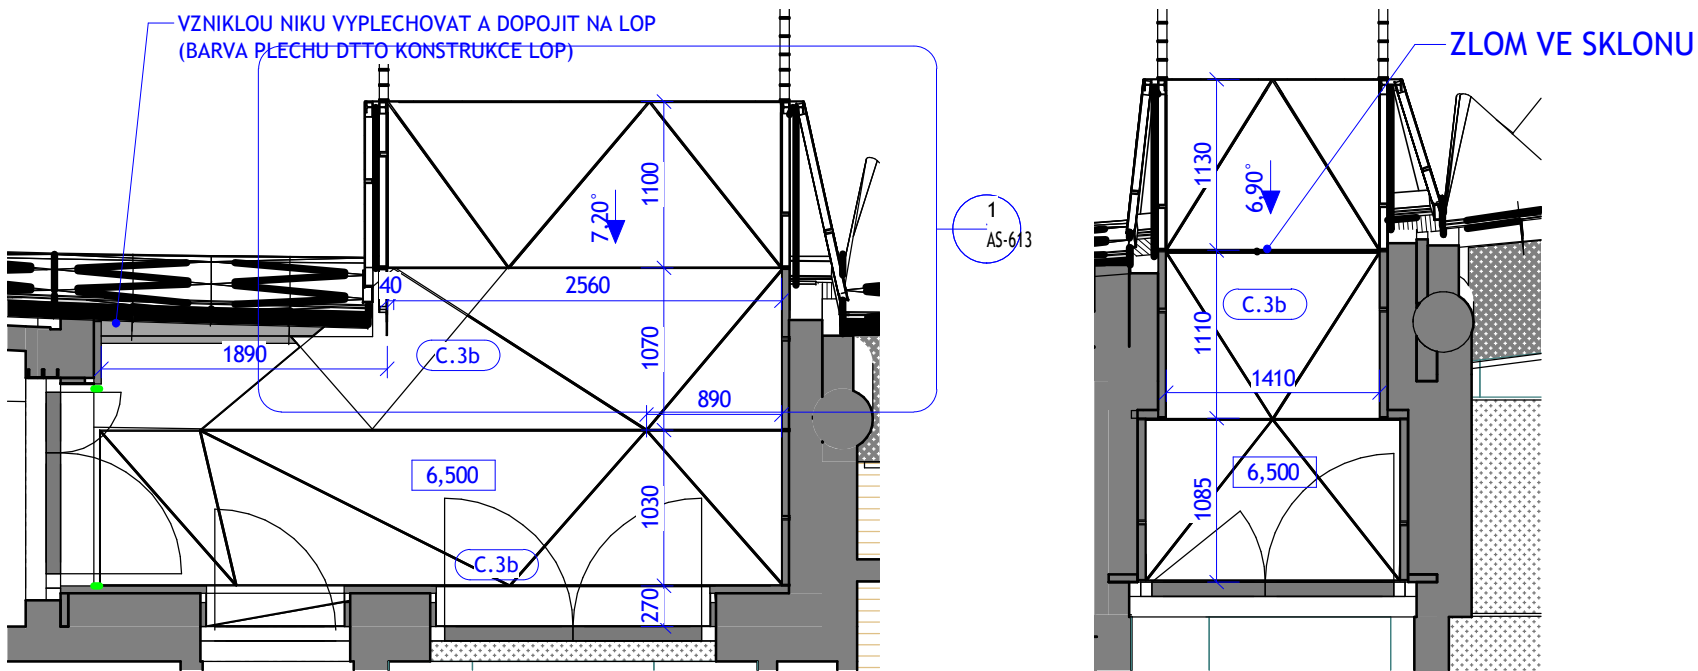


LOP 05 - a


VYPLECHOVANÁ NUTA ŠÍŘKY 100mm (SEVRÍT DO LOP KRYCÍ LIŠTOU) - DODÁVKA OPLÁŠTĚNÍ VSTUPU

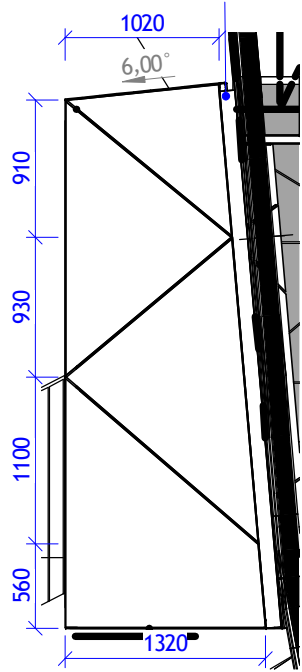


LOP 05 - b

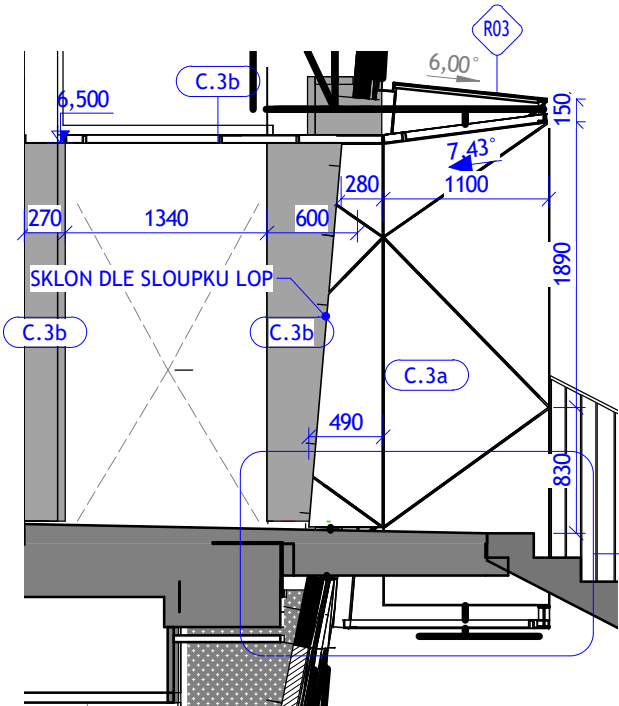


LOP 05 - c

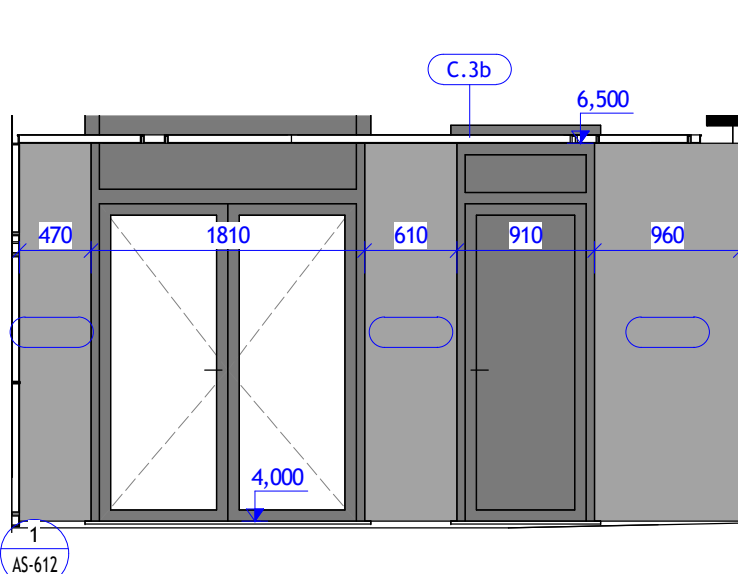


LOP 05 - d

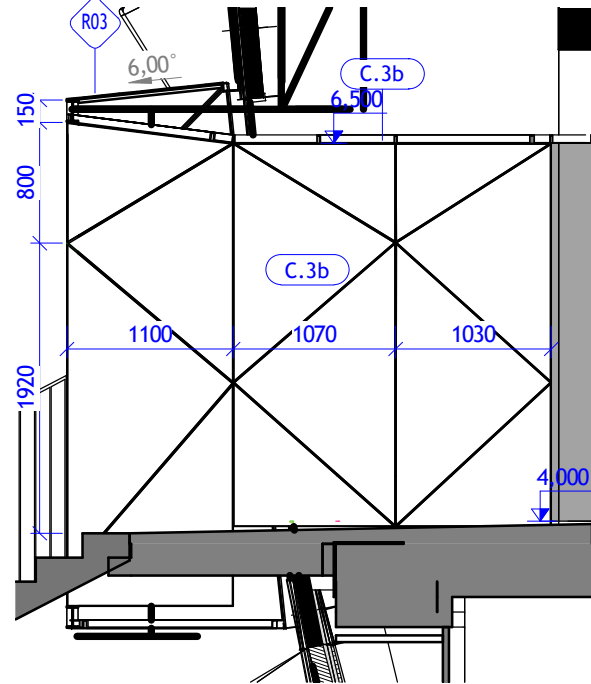


VYPLECHOVANÁ NUTA ŠÍŘKY 100mm (SEVRÍT DO LOP KRYCÍ LIŠTOU) - DODÁVKA OPLÁŠTĚNÍ VSTUPU

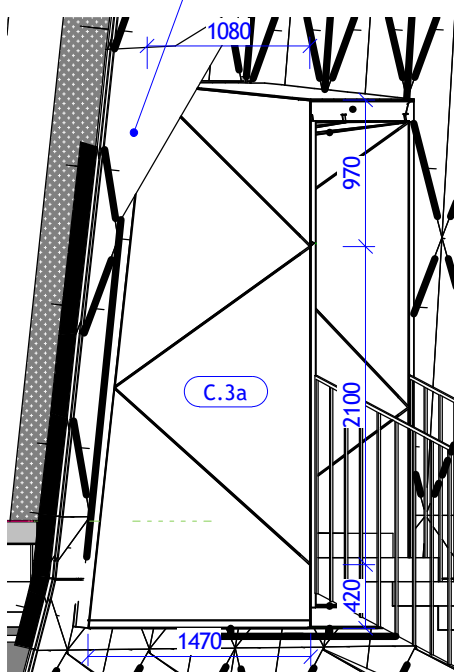


LOP 05 - PERSPEKTIVA

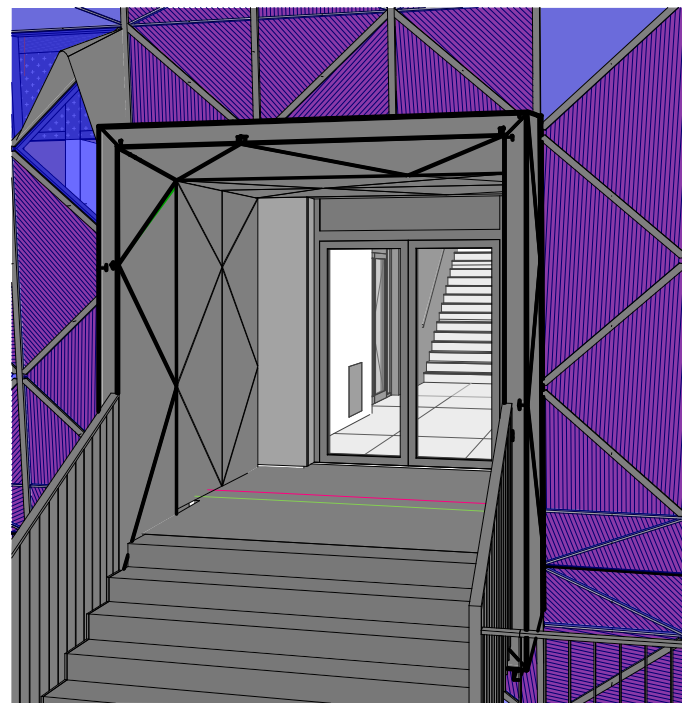


LOP 04 - a

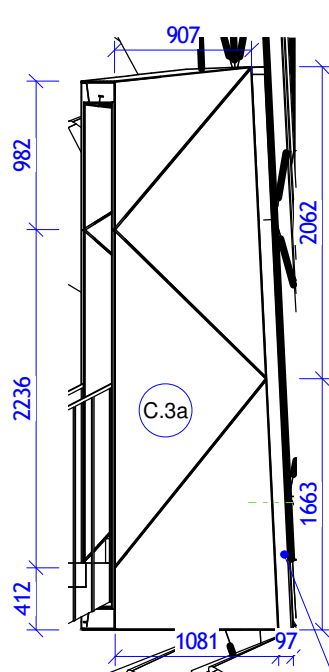


LOP 04 - b

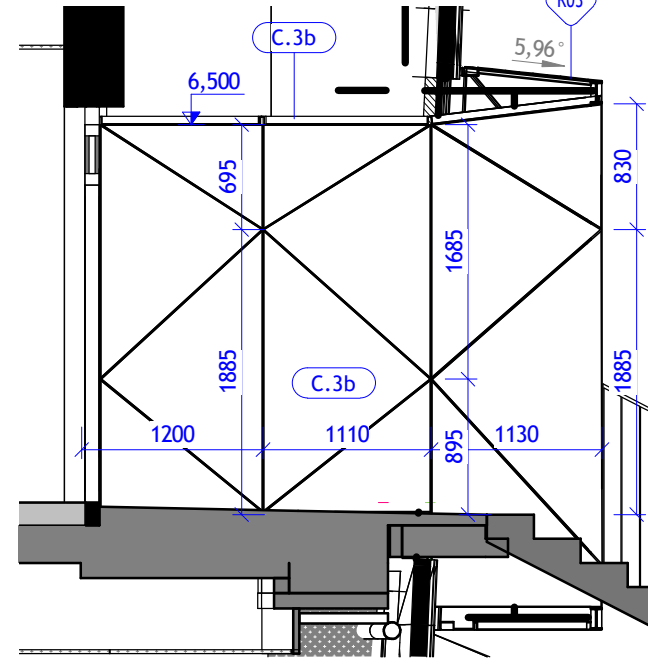

LOP 04 - c

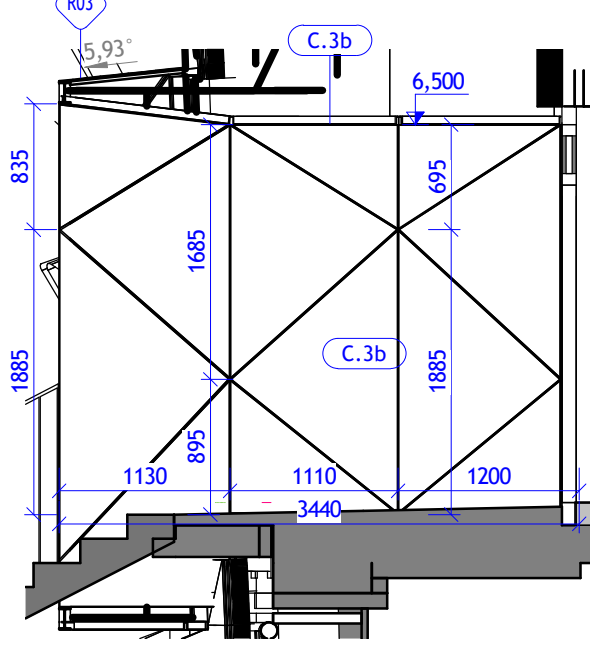


LOP 04 - d

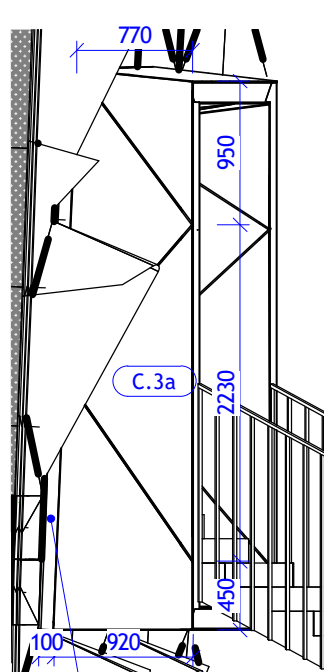

VYPLECHOVANÁ NUTA ŠÍŘKY 100mm (SEVRÍT DO LOP KRYCÍ LIŠTOU) - DODÁVKA OPLÁŠTĚNÍ VSTUPU

VYPLECHOVANÁ NUTA ŠÍŘKY 100mm (SEVRÍT DO LOP KRYCÍ LIŠTOU) - DODÁVKA OPLÁŠTĚNÍ VSTUPU

LOP 04 - PERSPEKTIVA

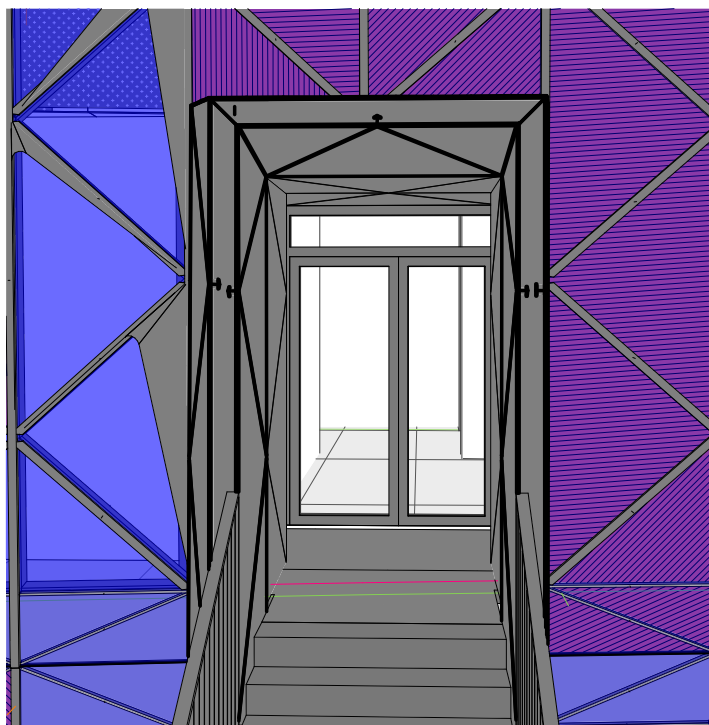

POZNÁMKA:
DĚLENÍ OPLÁŠTĚNÍ NAVAŽUJE NA GEOMETRII FASÁDY.
KÓTY DĚLENÍ OBKLADU JSOU POUZE ORIENTAČNÍ, JE
NUTNÉ JE AKTUALIZOVAT NA STAVBĚ DLE SKUTEČNÉ
REALIZOVANÉ FASÁDY.

GENERÁLNÍ PROJEKTANT: ATELIÉR VELEHRADSKÝ Vystavěné 1, 403 00, Brno / IČ: 292 63 140 / atelier@velehradsky.cz / +420 547 221 936	SCHÉMA OBJEKTU: SO 01	Č. PARÉ: AUTORIZACE:
NÁZEV AKCE: Dostavba kampusu LF v Olomouci	ODPOVĚDNÝ PROJEKTANT: Ing. arch. Tomáš Velehradský	DATUM: 23.04.2021 MĚŘÍTKO: 1 : 50
STAVEBNÍK: Univerzita Palackého v Olomouci	HLAVNÍ INŽENÝR PROJEKTU: Ing. Karel Cihlář	FORMÁT: 420 x 750 POČET A4: 5 x A4 STUPEŇ PD: DOKUMENTACE PRO PROVÁDĚNÍ STAVBY STAVEBNÍ OBJEKT: STAVBY OBJEKT LF
MÍSTO STAVBY: Olomouc, Hněvotinská	VYPRACOVAL:	ČÁST PD: DOKUMENTACE OBJEKTŮ PROFESNÍ ČÁST: ARCHITEKTONICKO-STAVEBNÍ ŘEŠENÍ ČÍSLO REVIZE:
SUBDODAVATEL:		