




POHLED JIŽNÍ

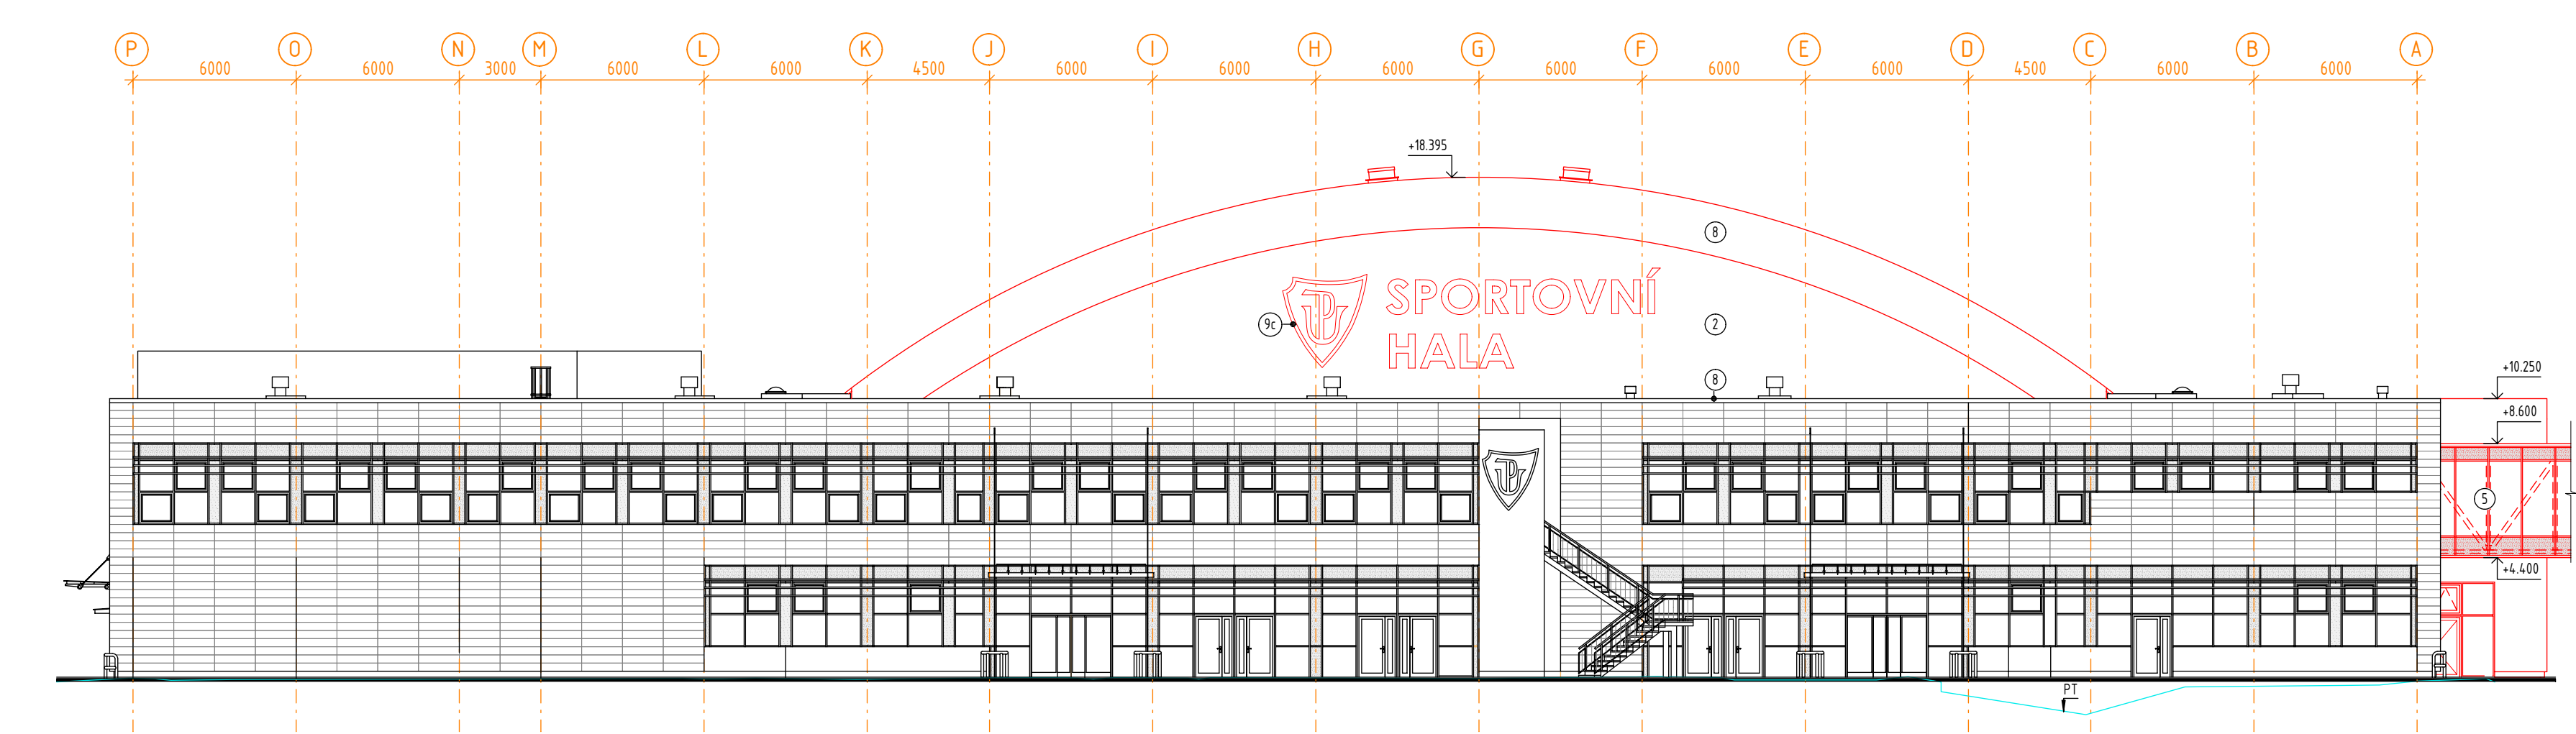


POHLED SEVERNÍ

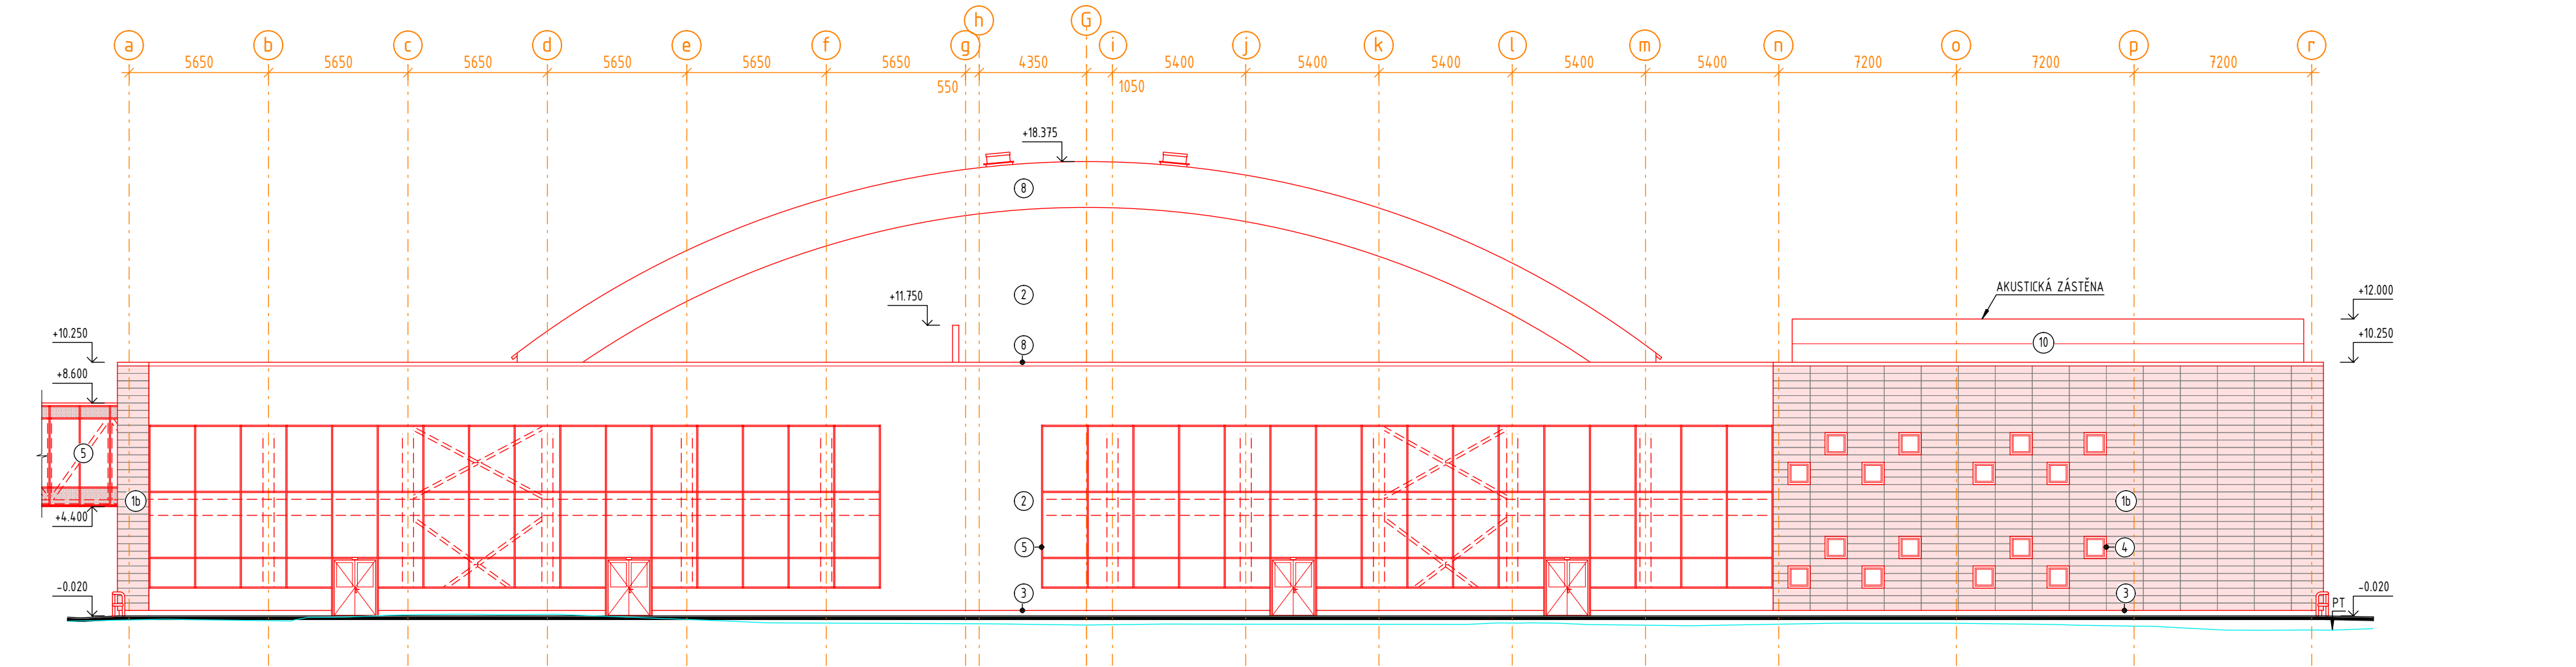


POHLED VÝCHODNÍ

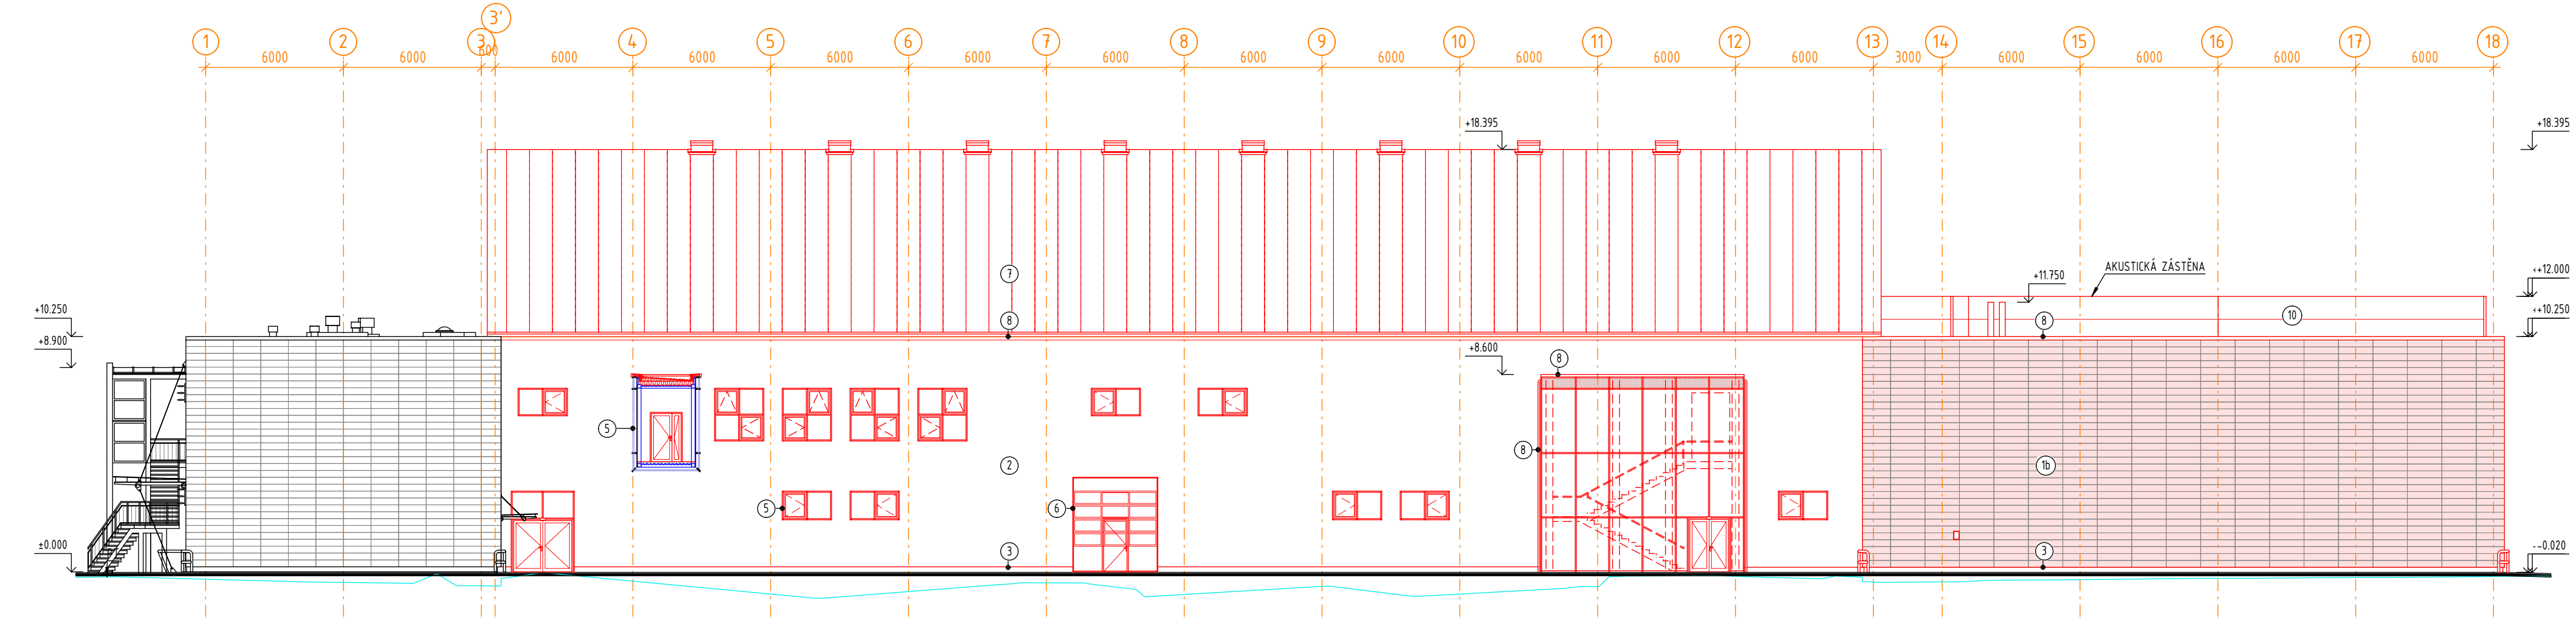


POHLED JIŽNÍ 2

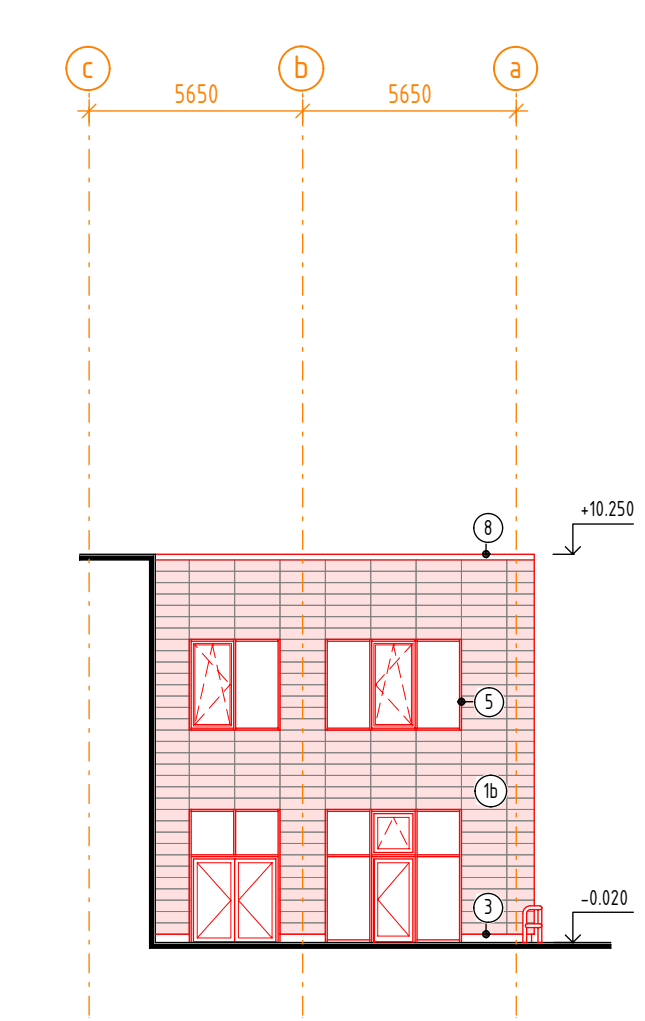

POHLED ZÁPADNÍ

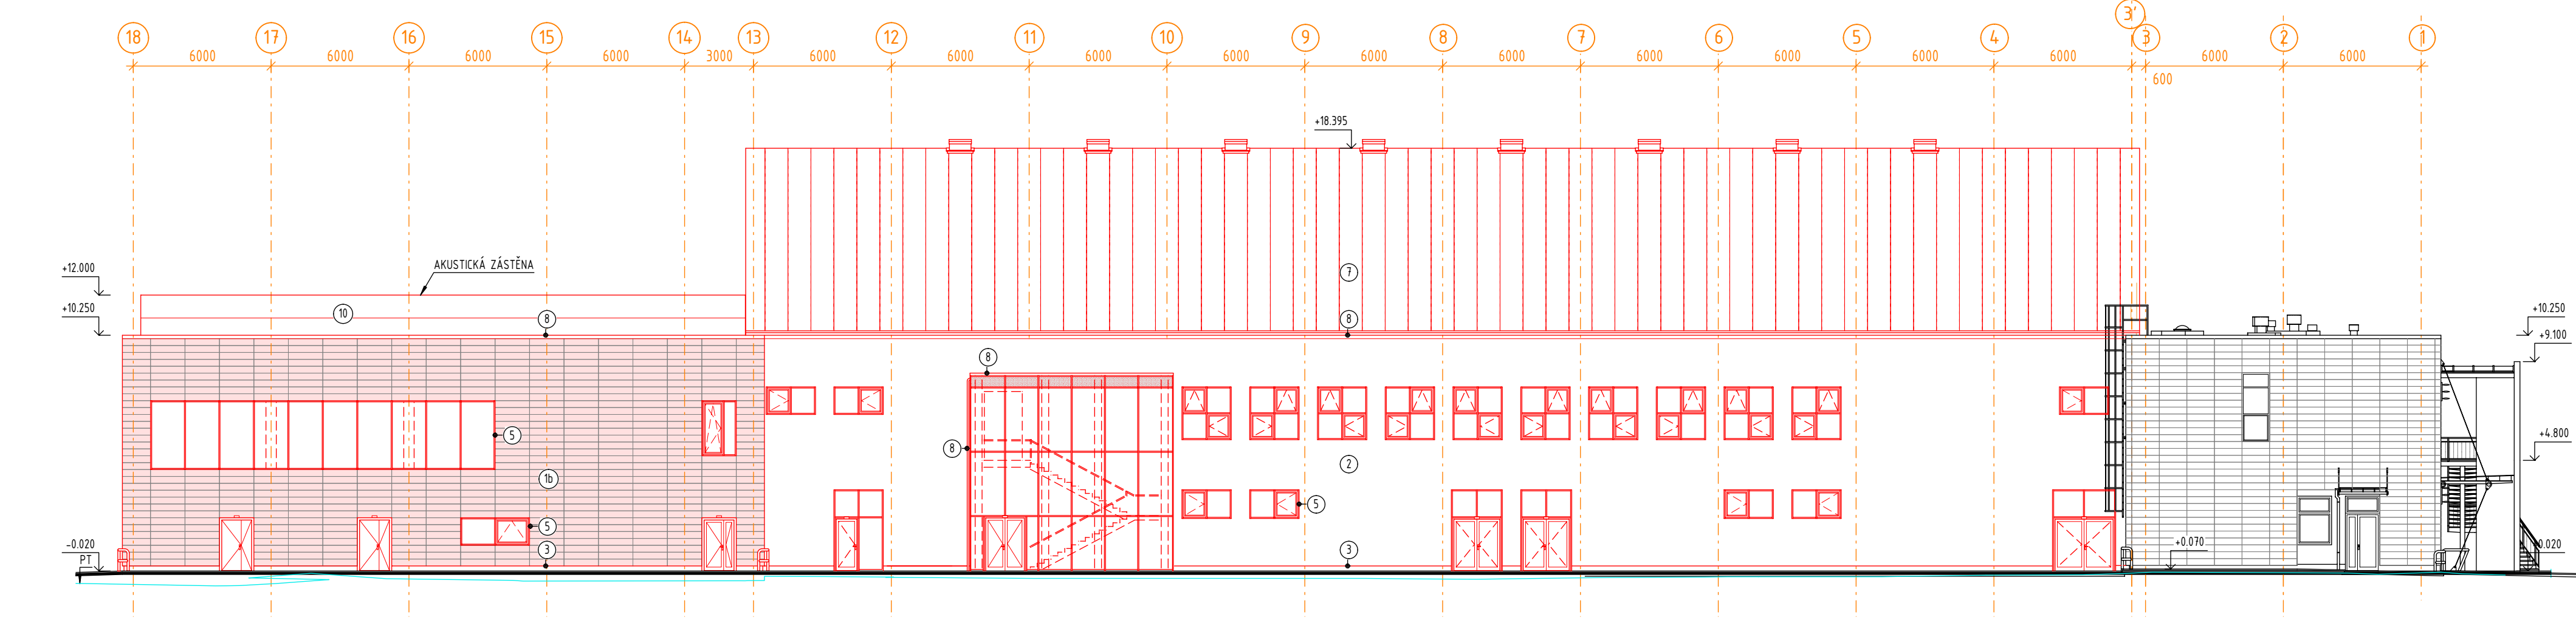

POHLED JIŽNÍ 3

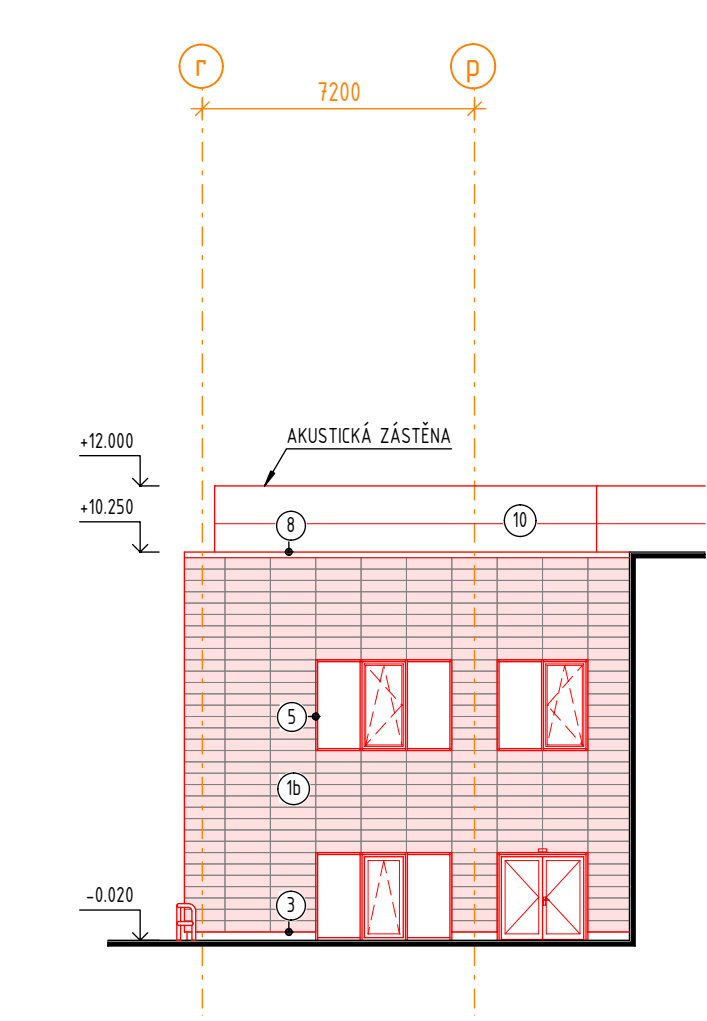


LEGENDA MATERIÁLŮ

- 1) PROVĚTRÁVANÁ FASÁDA, KERAMICKÝ FASÁDNÍ OBKLAD, BARVA STŘEDNĚ ORANŽOVÁ
- 2) STÁVAJÍCÍ OBKLAD, URČENÝ K DEMONTÁŽI A ZPĚTNÉ MONTÁŽI
- 3) NOVÝ OBKLAD - ODSŮN DLE STAV. PLOCH
- 4) JEMNOZRNÁ OMÍTKA, ZHUTOST 1 mm, BARVA SVĚTLÉ ŠEDÁ - ODSŮN DLE STAV. PLOCH
- 5) SKL - JEMNOZRNÁ OMÍTKA, BARVA TMAVÉ ŠEDÁ - ODSŮN DLE STAV. PLOCH
- 6) VÝPLNĚ OTVORŮ - OKNA, DVĚŘE - HLINÍKOVÝ PROFIL, BEZPEČNOSTNÍ IZOLAČNÍ SKLO, ČERNÉ - BARVA ANTRACITOVÉ ŠEDÁ - RAL 7016
- 7) STRUKTURÁLNÍ MODULOVÁ FASÁDA - SLOUPKOPŘÍČKOVÁ - HLINÍKOVÝ PROFIL, BEZPEČNOSTNÍ IZOLAČNÍ SKLO, ČERNÉ/S NEPRŮHLÉDNOU PROBARVENOU FÓLIÍ - BARVA ANTRACITOVÉ ŠEDÁ - RAL 7016
- 8) SEKČNÍ VRATA - DVOUSŤENNÉ ŽÁROVĚ POZINKOVANÉ OCELOVÉ SEKCE, PROSKLENÉ ČÁSTI DVOJITÁ AKRYL TABULE ČERNÁ - BARVA ANTRACITOVÉ ŠEDÁ - RAL 7016
- 9) STŘEŠNÍ KRYTINA - PALCOVANÝ TITANZINOVÝ PLECH - BARVA ANTRACITOVÉ ŠEDÁ - RAL 7016
- 10) KLEMPŘEŠNÉ PRVKY - TITANZINOVÝ PLECH - BARVA ANTRACITOVÉ ŠEDÁ - RAL 7016
- 11) ZÁKLADNÍ PRVKY
- 12) STÁVAJÍCÍ MARKÝZA - OCELOVÁ KONSTRUKCE OPATŘENÁ PRŮŠŤOVOU BARVOU, BEZPEČNOSTNÍ SKLO, ČERNÉ
- 13) SLUNOLAMY - SYSTÉMOVÁ HLINÍKOVÁ KONSTRUKCE, ELKOVANÝ HLINÍK
- 14) NÁPIS A ZNAKA - HLINÍKOVÁ KONSTRUKCE, KOMAKIT - BARVA ANTRACITOVÉ ŠEDÁ - RAL 7016
- 15) AKUSTICKÁ ZÁSTĚNA

LEGENDA ZNAČENÍ

- 1) SLOUPKOPŘÍČKOVÁ FASÁDA
- 2) OCELOVÉ KONSTRUKCE
- 3) STÁVAJÍCÍ KONSTRUKCE
- 4) NOVÉ KONSTRUKCE
- 5) KONSTRUKCE URČENÉ K DEMONTÁŽI A ZPĚTNÉ MONTÁŽI

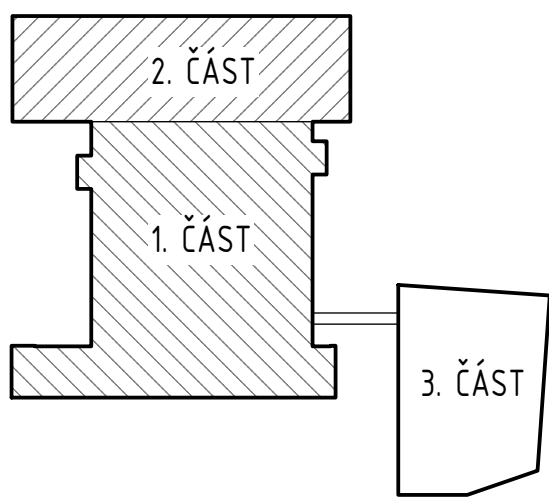

±0,000 SPORTOVNÍ HALY = 213,500 m n.m.,
±0,000 PARKOVACÍHO DOMU = 213,020 m n.m.

SOUŘADNICOVÝ SYSTÉM: JTSK
VÝŠKOVÝ SYSTÉM: B.p.v.

č			
h			
b			

INVESTOR:	Univerzita Palackého v Olomouci
	Křížkovského 511/8, 771 47 Olomouc tel: +420 685 011 111 e-mail: up@palacko.cz

PROJEKTANT:	Ing. Matěj KUDELÍK
VYPRACOVAL:	Ing. Jana K. JAHODOVÁ Ing. arch. Nikola MARTINKOVÁ Bc. Kamil MICHALÍK Ing. Martin ULÍČNÝ
KONTROLOVAL:	

TECHNICO
architects & engineers

TECHNICO Olava s.r.o.
Hradecká 1576/51
Přib 51 Olava
tel: 553 760 970
info@technico.cz

D.1.1. ARCHITEKTONICKO - STAVEBNÍ ŘEŠENÍ

Rekonstrukce sportovní haly UP v Olomouci	FORMÁT	10×A4
	DATUM	12/2022
	STUPEŇ	DZS
	ZAKÁZKOVÉ ČÍSLO	TO-520-DZS
	MĚŘÍTKO:	ČÍSLO VÝKRESU:
Kř. Lada, parc.č. st. 482/1, st. 482/2, st. 657, st. 483, st. 629, st. 301, 301/1, 301/11, 301/12, 301/14, K.ú. Hájčín, parc.č. 974, 975, 976		
POHLEDY - NOVÝ STAV - 1. A 2.ČÁST	1:200	D.1.1.b.2.21.