PŮDORYS 1NP - 2.ČÁST

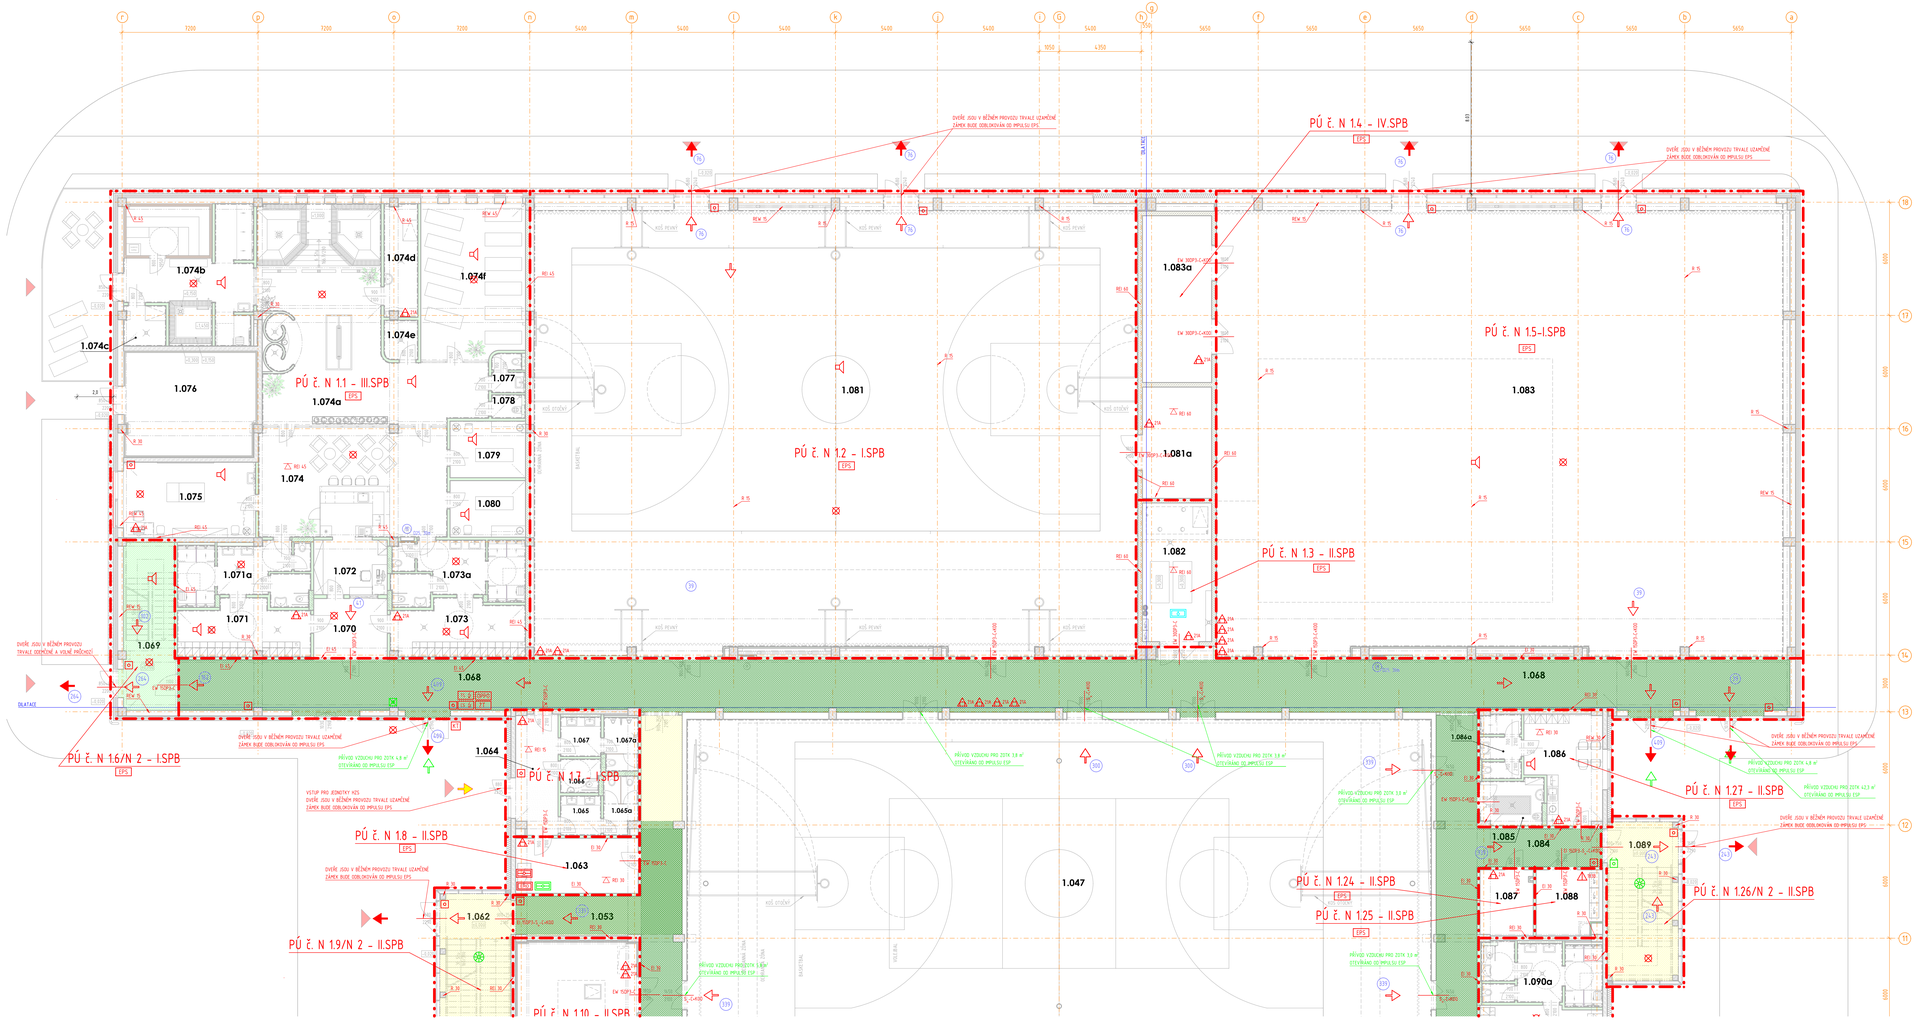

LEGENDA MÍSTNOSTÍ

ČÍSLO MÍSTNOSTI	ÚČEL MÍSTNOSTI	PLOCHA [m²]
1.053	ŠATNA KANCELÁŘ	10.86
1.057a	HYGIENICKÉ ZÁZEMÍ	7.03
1.057b	PROSTOR POD TRIBUNOU - NEVYUŽITÝ	21.28
1.058	ŠATNA ROZHODČÍ	11.22
1.058a	HYGIENICKÉ ZÁZEMÍ	7.03
1.058b	PROSTOR POD TRIBUNOU - NEVYUŽITÝ	21.28
1.059	ŠATNA	33.83
1.059a	HYGIENICKÉ ZÁZEMÍ	19.47
1.060	TECHNICKÁ MÍSTNOST CHLAZENÍ	13.40
1.061	ŠATNA	29.24
1.061a	HYGIENICKÉ ZÁZEMÍ	16.84
1.061b	PROSTOR POD TRIBUNOU - NEVYUŽITÝ	21.28
1.061c	PROSTOR POD TRIBUNOU - NEVYUŽITÝ	19.40
1.062	SCHODIŠTĚ	31.39
1.063	TECHNICKÁ MÍSTNOST HZS	19.81
1.064	CHODBA	13.96
1.065	WC PŘÍCHOZÍ ŽENY	4.52
1.065a	WC ŽENY	5.42
1.066	WC ZTP	3.76
1.067	WC PŘÍCHOZÍ MUŽI	4.52
1.067a	WC MUŽI	5.71
1.068	CHODBA	229.80
1.069	CHODBA SE SCHODIŠTĚM	24.71
1.070	PŘEDSÍŇ	12.29
1.071	ŠATNA	19.07
1.071a	HYGIENICKÉ ZÁZEMÍ	21.91
1.072	RECEPCE WELLNESS	11.31
1.073	ŠATNA	20.07
1.073a	HYGIENICKÉ ZÁZEMÍ	21.91
1.074	WELLNESS - BAR	58.06
1.074a	WELLNESS	93.13
1.074b	WELLNESS - SAUNOVÁ ČÁST	45.19
1.074c	TECHNOLOGIE - OHŘÍVÁNÍ	4.73
1.074d	TECHNOLOGIE - VÝPARNÍK	18.63
1.074e	TECHNOLOGIE - KNEIPPŮV CHODNÍK	3.75
1.074f	WELLNESS - ODPOČINKOVÁ ČÁST	43.02
1.075	FYZIOTERAPIE	28.00
1.076	VÝMĚNÁRSKÁ STANICE + VZT	37.16
1.077	WC	3.57
1.078	ÚKLID	2.25
1.079	MASÁŽE	12.06
1.080	MASÁŽE	12.00
1.081	TĚLOCVIČNÁ HALA	765.28
1.081a	SKLAD SPORTOVNÍCH POMŮCEK	21.65
1.082	STROJOVNA SHZ	24.97
1.083	GYMNASTICKÝ SÁL	721.57
1.083a	SKLAD SPORTOVNÍCH POMŮCEK	32.44
1.084	CHODBA	112.51
1.085	ÚKLID	8.03
1.086	ŠATNA ÚKLID	21.23
1.084a	HYGIENICKÉ ZÁZEMÍ	6.85
1.087	TECHNICKÁ MÍSTNOST - UPS	9.68
1.088	ROZVODNA ELEKTRO	11.83
1.089	SCHODIŠTĚ	31.39
1.090	ŠATNA	33.94
1.090a	HYGIENICKÉ ZÁZEMÍ	19.47
1.091	ŠATNA	33.83
1.091a	HYGIENICKÉ ZÁZEMÍ	19.47

LEGENDA ZNAČEK PO

- HRANICE POŽÁRNÍHO ÚSEKU - KONSTRUKCE S POŽÁRNÍ ODOLNOSTÍ
- PÚ č. N 1.1 - II.SPB — SDRUŽENÉ POŽÁRNÍHO ÚSEKU, STUPEŇ POŽÁRNÍ BEZPEČNOSTI
- EW 180/P1-C2 — POŽADOVANÁ POŽÁRNÍ ODOLNOST POŽÁRNÍHO UZÁVĚRU
- REI 45/DP1 — POŽADOVANÁ POŽÁRNÍ ODOLNOST STĚN S POŽÁRNĚ DĚLÍCÍ FUNKCÍ
- R 45/DP1 — POŽADOVANÁ POŽÁRNÍ ODOLNOST SVISLÉ NOSNÉ KONSTRUKCE
- REI 45/DP1 — POŽADOVANÁ POŽÁRNÍ ODOLNOST STROPU
- EPS — ELEKTRONICKÁ POŽÁRNÍ SIGNALIZACE
- ZOTK — ZAŘÍZENÍ PRO ODVOD TEPLA A KOUŘE
- SHZ — STABILNÍ HASICÍ ZAŘÍZENÍ
- TOTAL STOP
- CENTRAL STOP
- ÚSTŘEDNA EPS
- ÚSTŘEDNA EVAKUAČNÍHO ROZHLASU
- ROZVADĚČ ZOTK
- STROJOVNA SHZ
- MÍSTNOST VYBAVENÁ NOUZOVÝM OSVĚTLENÍM
- AKUSTICKÁ SIGNALIZACE POPLACHU - EVAKUAČNÍ ROZHLAS
- TLAČÍTKOVÝ HLÁSIČ EPS
- MANUÁLNÍ AKTIVACE ZOTK
- VNITŘNÍ HYDRANTOVÝ SYSTÉM
- ZTA — PĚNOVÝ HASICÍ PŘÍSTROJ PRÁŠKOVÝ S PROJEKTOVANOU HASICÍ SCHOPNOSTÍ ZTA
- B/18 — PĚNOVÝ HASICÍ PŘÍSTROJ PRÁŠKOVÝ S PROJEKTOVANOU HASICÍ SCHOPNOSTÍ 183B
- 55B — PĚNOVÝ HASICÍ PŘÍSTROJ SNĚHOVÝ S PROJEKTOVANOU HASICÍ SCHOPNOSTÍ 55B
- K13 — KLÍČOVÝ TREZOR
- OPPO — OBSLUŽNÉ POLE POŽÁRNÍ OCHRANY
- OPEN ÚNIKU
- ÚNIKOVÝ VÝCHOD
- VSTUP JEDNOTEK HZS
- PŘÍVOD VZDUCHU PRO ZOTK
- NUCENÉ POŽÁRNÍ VĚTRÁNÍ CHRÁNĚNÝCH ÚNIKOVÝCH CEST
- TLAČÍTKO OVLÁDÁNÍ CHÚC
- V35 — POČET UNIKAJÍCÍCH OSOB
- CHÚC "A"
- CHÚC "B"
- PÚ BEZ ROZKA
- PROSTOR BEZ POŽÁRNÍHO ROZKA
- PROSTOR S Pn DO 1kg/m²

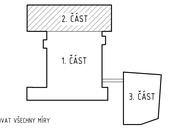

POZNÁMKA:
PŘED ZAHÁJENÍM STAVEBNÍCH PRACÍ NUTNO PŘEDEM ZKONTROLOVAT VŠECHNY MÍRY A OVĚŘIT S PROJEKTOVOU DOKUMENTACÍ.

±0,000 SPORTOVNÍ HALY = 213,500 m n.m.,
±0,000 PARKOVACÍHO DOMU = 213,020 m n.m.

SOUŘADNICOVÝ SYSTÉM: JTSK
VÝŠKOVÝ SYSTÉM: B.p.v.

ZMĚNY			DATUM	ZPRACOVAL
	1			
	2			
	3			
	4	DOPLNĚNÍ DLE POŽADAVKŮ DOSS	08/2021	Ing. I. BEDNÁŘKOVÁ

INVESTOR:
Univerzita Palackého v Olomouci
Křížkovského 511/8, 771 47 Olomouc
tel.: +420 585 631 111
e-mail: rozvadeny@upol.cz

PROJEKTANT:

ZODP. PROJEKTANT:	Ing. Ivana BEDNÁŘKOVÁ	
VYPRACOVAL:	Ing. Ivana BEDNÁŘKOVÁ	
KONTROLOVAL:	Ing. Martin ULIČNÝ	

TECHNICO
projektová & inženýrská
TECHNICO Opava s.r.o.
Hradecká 2727/51
746 01 Opava
tel.: 553 760 915
info@technico.cz

ČÁST DOKUMENTACE:
D.1.3.1. POŽÁRNĚ BEZPEČNOSTNÍ ŘEŠENÍ STAVBY

Rekonstrukce sportovní haly UP v Olomouci	FORMÁT	14×A4
	DATUM	12/2022
	STUPEŇ	DZS
SPORTOVNÍ HALA	ZAKÁZKOVÉ ČÍSLO	TO-520-DZS
k.ú. Lazce parc.č. st. 4501, st. 4502, st. 4503, st. 4504, st. 4505, st. 4506, st. 4507, st. 4508, st. 4509, st. 4510, st. 4511, st. 4512, st. 4513, st. 4514, st. 4515, st. 4516, st. 4517, st. 4518, st. 4519, st. 4520, st.