
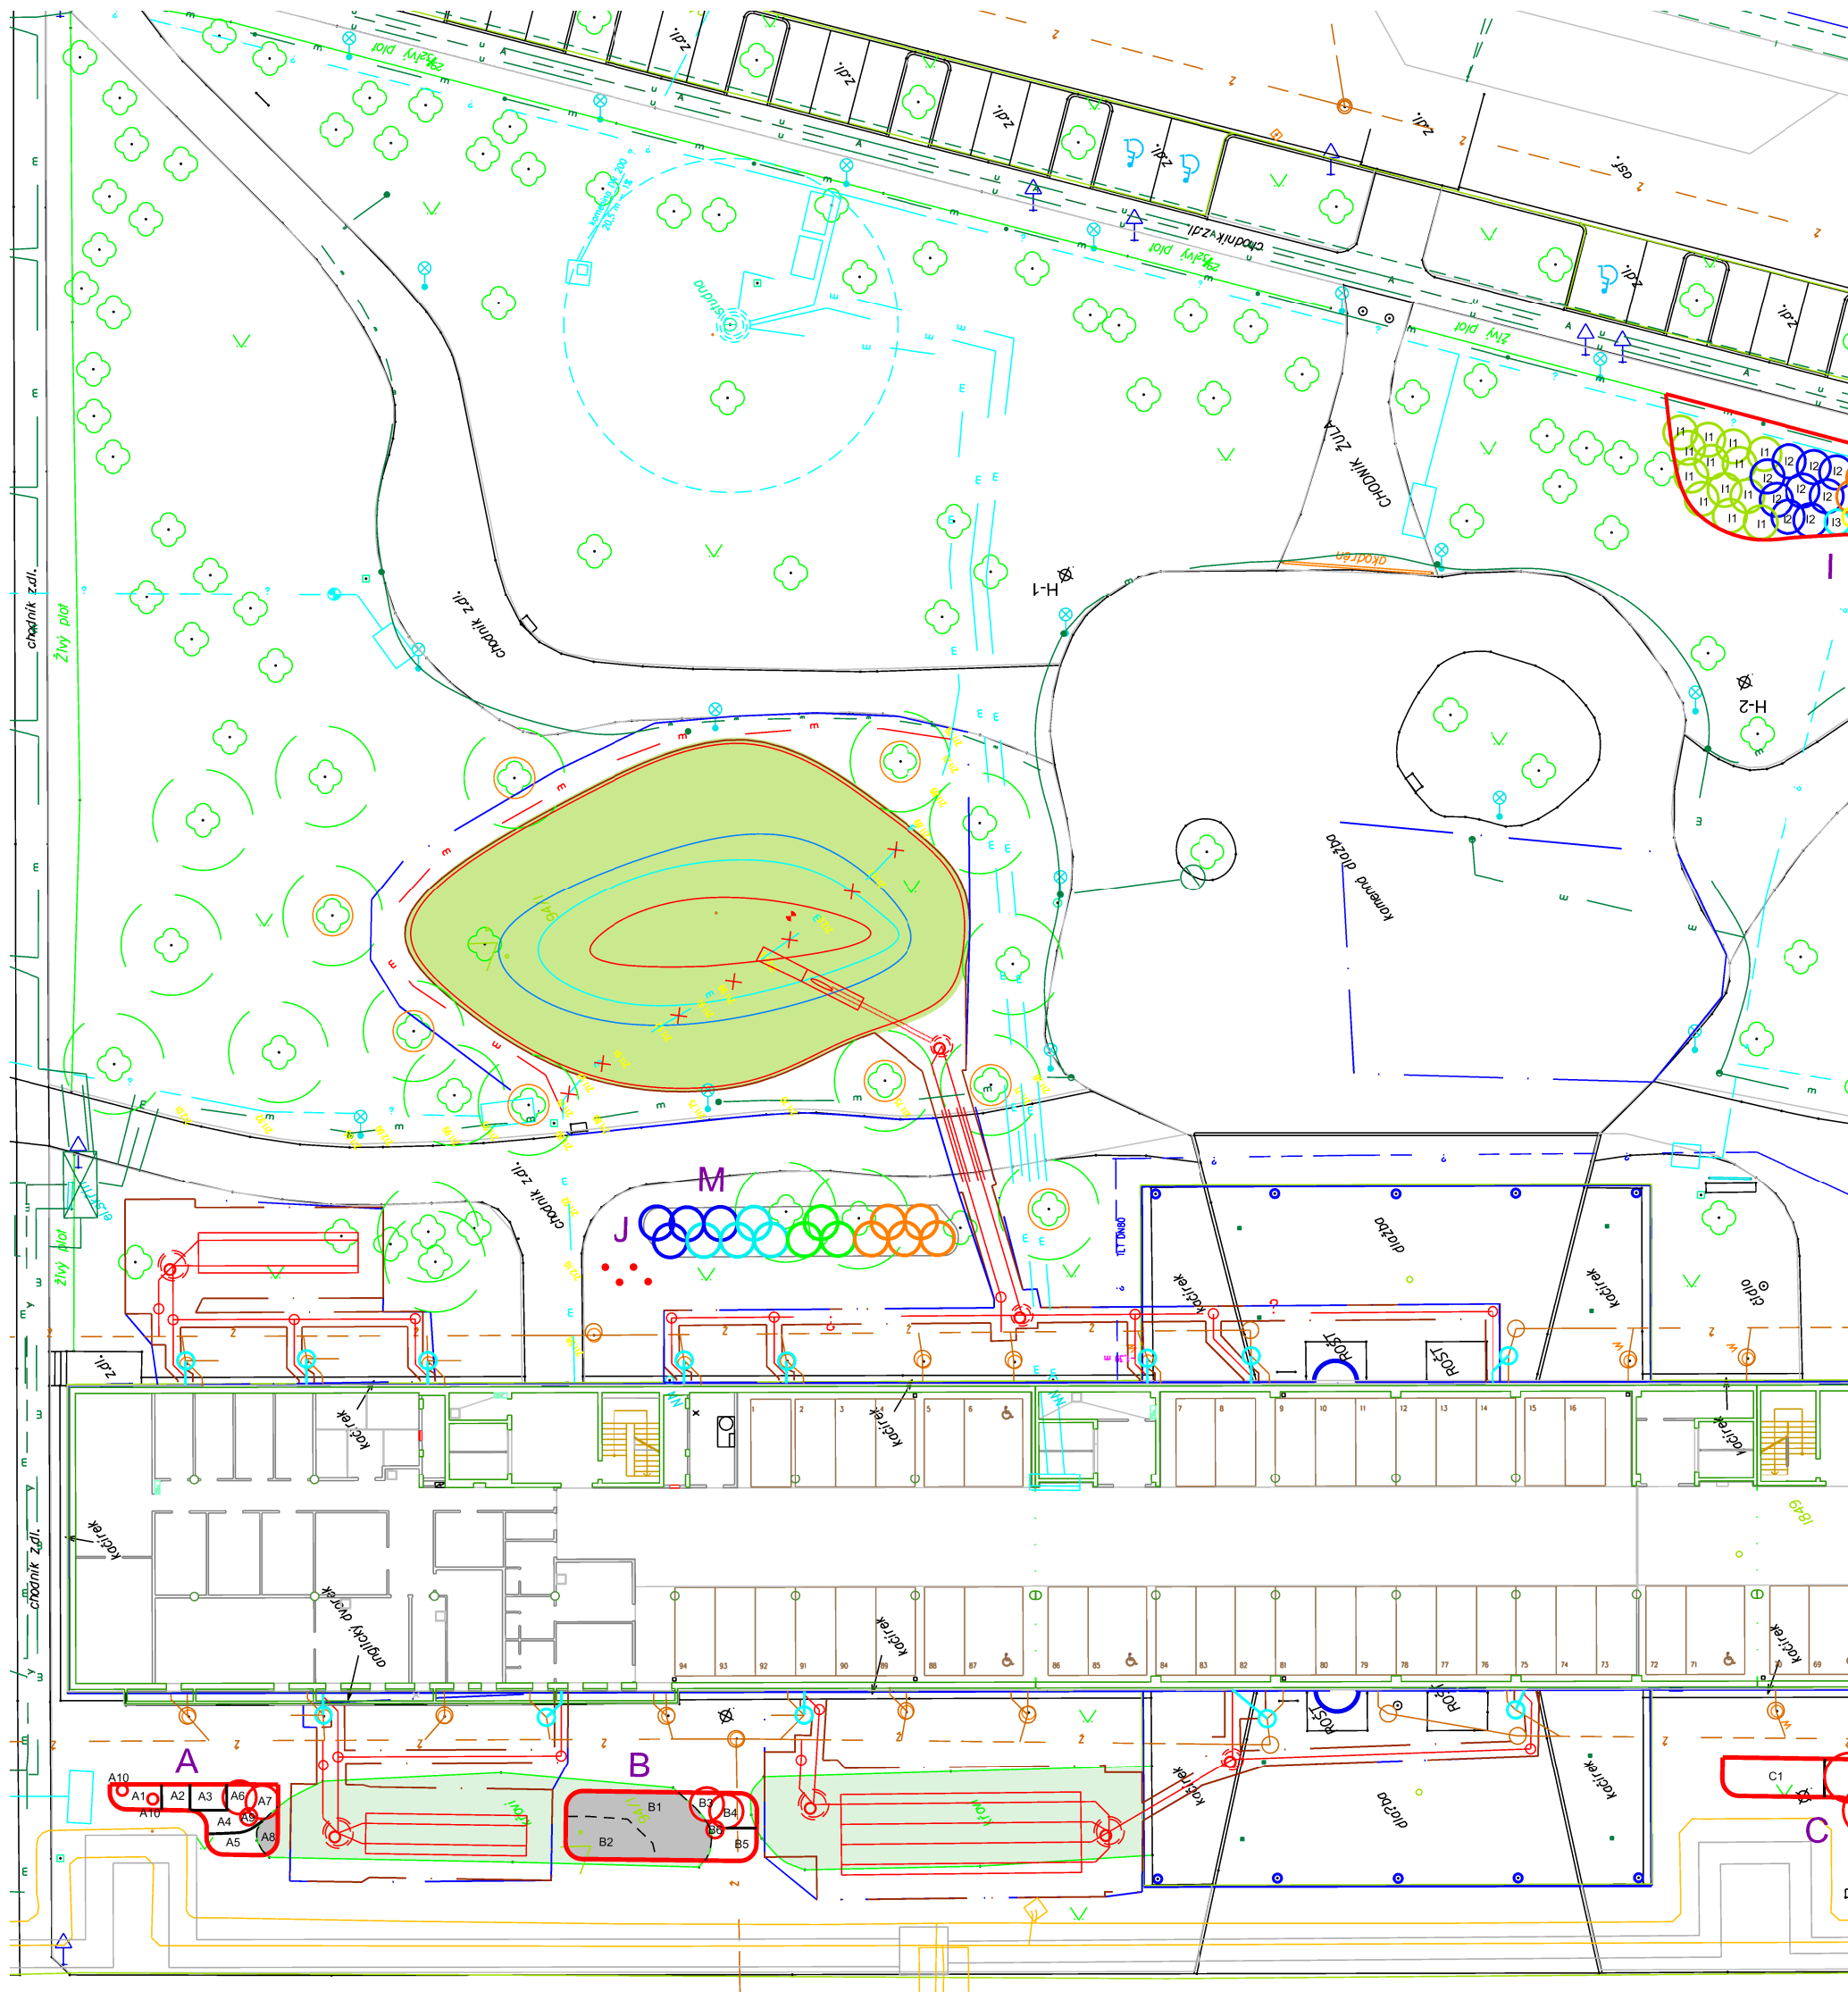


NÁVRH PŘESADBY			
číslo dle inventarizace			
A1	48	Juniperus sp.	20 ks
A2	4	Spiraea japonica	6 ks
A3	7	Berberis thunbergii	12 ks
A4	8	Lonicera pileata	15 ks
A5	2	Cotoneaster sp.	20 ks
A6	16	Weigela f brida	1 ks
A7	31	Forsythia intermedia	1 ks
A8	2	Cotoneaster sp.	STAV
A9	49	Miscanthus 'Zebrinus'	1 ks
A10	49	Taxus baccata	2 ks
B1	8	Lonicera pileata	STAV
B2	9	Rosa rugosa	STAV
B3	22	Viburnum rhyt diophyllum	2 ks
B4	28	Berberis (stálezelený)	6 ks
B5	4	Spiraea japonica	11 ks
B6	18	Rhododendron	1 ks
C1	21	Prunus laurocerasus	16+6
C2	22	Viburnum rhyt diophyllum	1 ks
C3	23	Philadelphus coronarius	STAV
C4	24	Ligulcra dentata	STAV
C5	20	Ligulcra dentata	45 ks
C6	31	Forsythia intermedia	1 ks
I1	12	Spiraea x vanhout ei	13 ks
I2	26	Cornus alba	9 ks
I3	27	Viburnum bodnatense	5 ks
I4	23	Philadelphus coronarius	2 ks
I5	23	Philadelphus coronarius	5 ks
I6	26	Cornus alba	5 ks
I7	12	Spiraea x vanhout ei	4 ks
I8	2	Syringa vulgaris	2 ks
J		Cornus kousa	4 ks

NÁVRH VÝSADBY			
	Cornus alba 'Siberian Pearl'		
	Lonicera tatarica 'Arnold Red'		
	Physocarpus opulifolius 'Schuch'		
	Viburnum plicatum 'Mariesii'		
	Viburnum opulus 'Roseum'		
	Weigela florida 'Bristol Ruby'		
M	Cornus alba 'Siberian Pearl'	5 ks	
	Lonicera tatarica 'Arnold Red'	3 ks	
	Physocarpus opulifolius 'Schuch'	4 ks	
	Viburnum plicatum 'Mariesii'	4 ks	

	květnatá louka s příměsí letniček
	regionální směs nivy Moravy
	parosty ponechané ze stávajících skupin

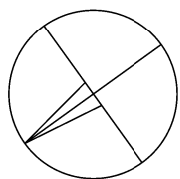

NÁVRH PŘESADBY A DOSADBY DŘEVIN

ZPRACOVATEL:
Ing.Lenka Janošíková
Dvořákova 24a
779 00, Olomouc
Tel: 777 078 169

OBJEDNATEL:
Univerzita Palackého v Olomouci
Křížkovského 8
Rektorát
771 47, Olomouc

SADOVÉ ÚPRAVY PRO PŘF UP V OLOMOUCI

VYPRACOVAL:
Ing.Lenka Janošíková

DATUM:
12/2020

MĚŘÍTKO
1 : 400

ČÍSLO VÝKRESU:

3.1