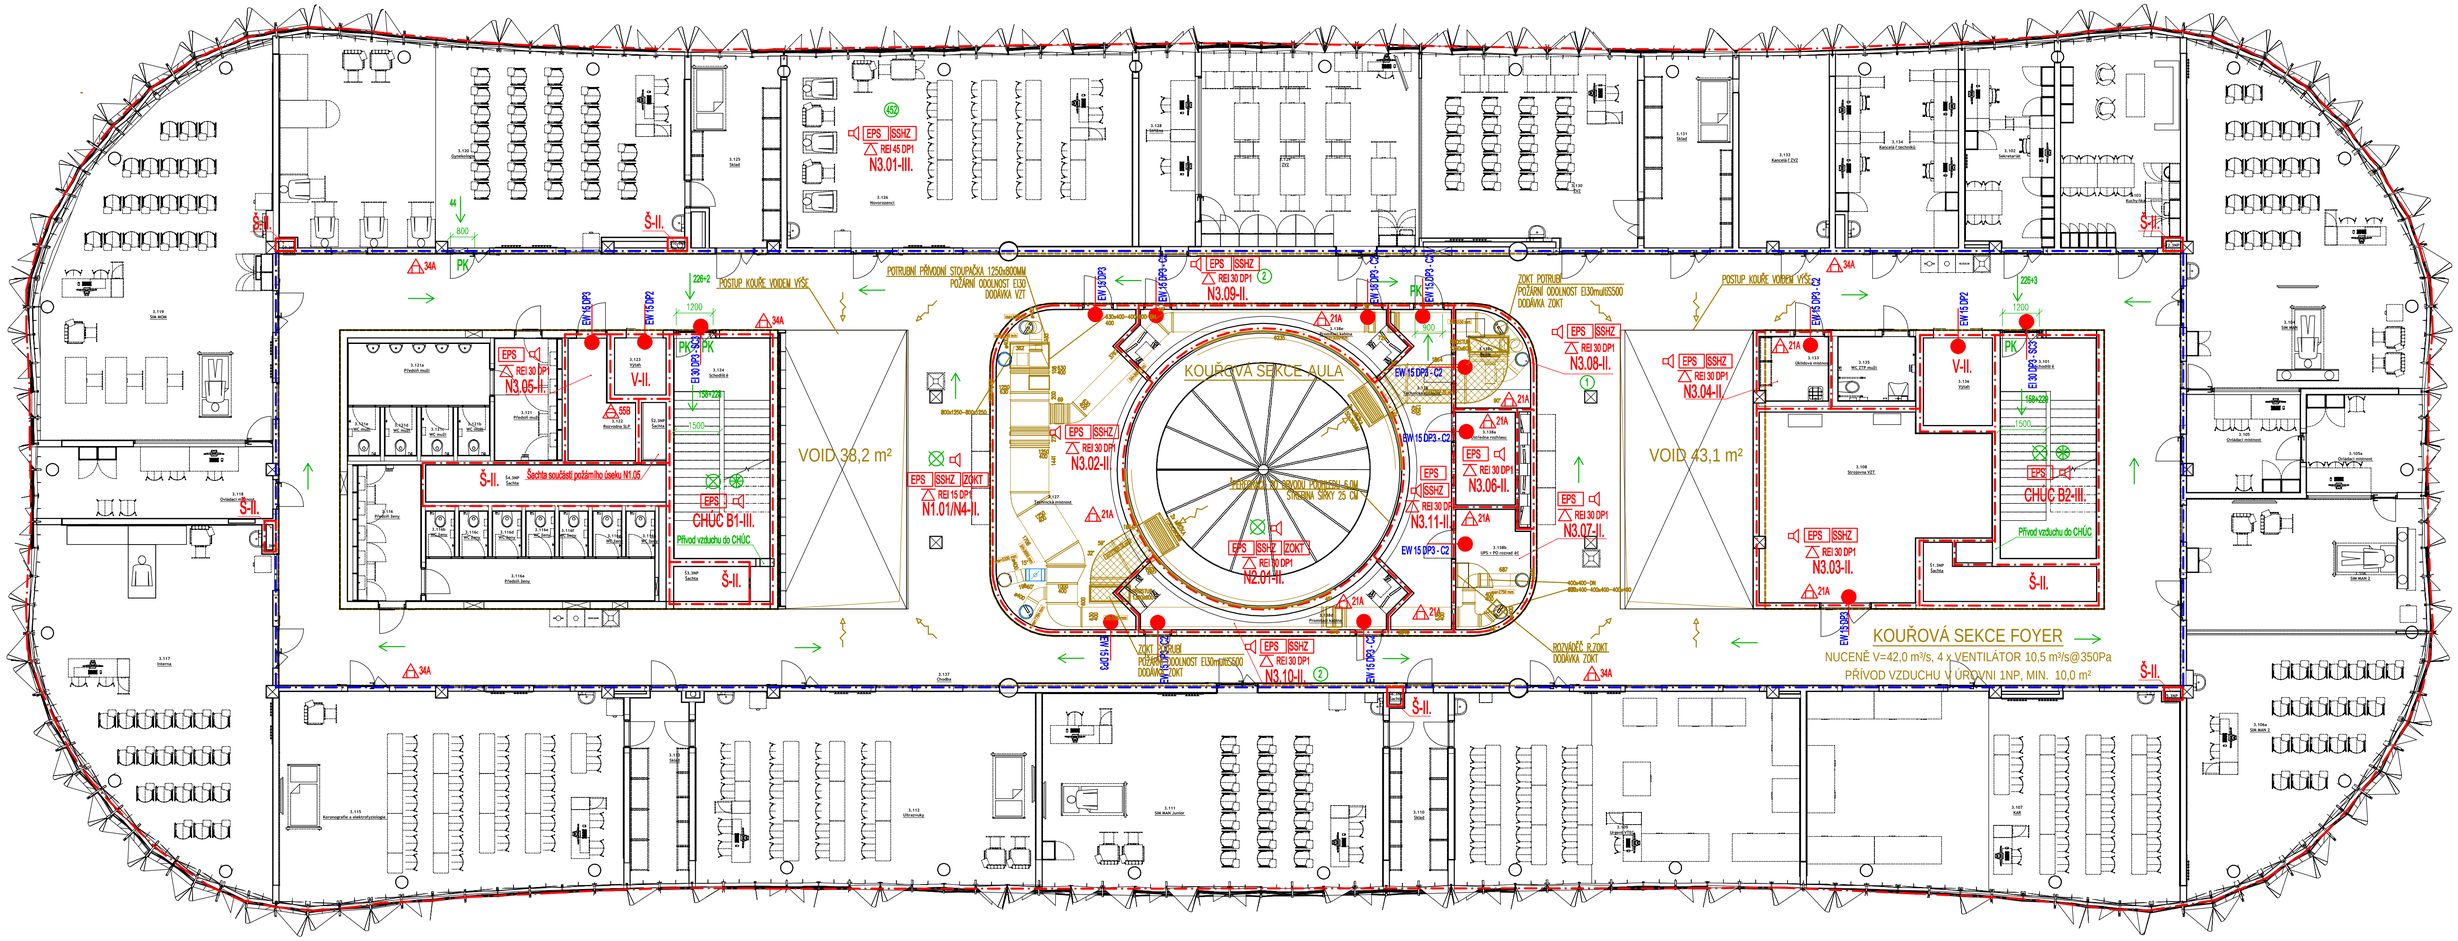

TABULKA MÍSTNOSTÍ 3NP SL

Č.M.	NÁZEV	PLOCHA [m2]
3.101	Schodiště	22,30
3.102	Sekretariát	19,16
3.103	Kuchyňka	26,88
3.104	SIM MAN	69,96
3.105	Ovládací místnost	11,80
3.105a	Ovládací místnost	12,64
3.106	SIM MAN 2	34,27
3.106a	SIM MAN 2	48,28
3.107	KAR	80,54
3.108	Strojovna VZT	40,12
3.109	Urgent VTEC	72,40
3.110	Sklad	12,28
3.111	SIM MAN Junior	73,42
3.112	Ultrazvuky	71,60
3.113	Sklad	12,11
3.115	Koronografie a elektrofyziologie	75,09
3.116	Předsíň ženy	9,91
3.116a	Předsíň ženy	10,73
3.116b	WC ženy	1,42
3.116c	WC ženy	1,42
3.116d	WC ženy	1,42
3.116e	WC ženy	1,42
3.116f	WC ženy	1,42
3.116g	WC ženy	1,38
3.116h	WC ženy	1,38
3.117	Interna	76,30
3.118	Ovládací místnost	18,37
3.119	SIM MOM	83,14
3.120	Gynekologie	86,78
3.121	Předsíň muži	8,80
3.121a	Předsíň muži	9,64
3.121b	WC muži	1,68
3.121c	WC muži	1,68
3.121d	WC muži	1,68
3.121e	WC muži	1,68
3.122	Rozvodna SLP	6,76
3.123	Výtah	3,12
3.124	Schodiště	22,30
3.125	Sklad	17,95
3.126	Novorozenci	73,51
3.127	Technická místnost	41,96
3.128	Střižna	12,24
3.129	ZVZ	47,14
3.130	ZVZ	44,52
3.131	Sklad	18,59
3.132	Kancelář ZVZ	18,79
3.133	Úklidová místnost	4,70
3.134	Kancelář techniků	25,54
3.135	WC ZTP muži	5,33
3.136	Výtah	6,43
3.137	Chodba	369,44
3.138	Technická místnost	16,36
3.138a	Ústředna rozhlasu	5,86
3.138b	UPS + PO rozvaděč	8,45
3.138c	Režie	7,05
3.138d	Promitací kabina	7,60
3.138e	Promitací kabina	7,60
Š1.3NP	Šachta	7,19
Š2.3NP	Šachta	1,52
Š3.3NP	Šachta	2,80
Š4.3NP	Šachta	9,42
Š5.3NP	Šachta	0,10
Š6.3NP	Šachta	0,14
Š8.3NP	Šachta	0,17
Š9.3NP	Šachta	0,10
Š10.3NP	Šachta	0,09
Š12.3NP	Šachta	0,10
		1795,98

- tlačítko pro ovládání ZOKT
- požární úsek vybaven evakuačním rozhlasem
- SSHZ - požární úsek vybaven stabilním hasicím zařízením
- ZOKT - požární úsek vybaven zařízením odvodu kouře a tepla
- EPS - požární úsek vybaven hlásiči EPS
- OPPO - obslužné pole požární ochrany
- klíčový trezor požární ochrany
- zábleskový maják pro KTPO
- ústředna EPS
- ústředna evakuačního rozhlasu
- označení směru úniku
- PK - dveřní křídlo bez zámku nebo s kováním dle EN 179
- EI 30 DP1 - požadovaná požární odolnost stropu
- 21A - hasicí přístroj práškový
- N1.01-III. - označení požárního úseku a stupeň požární bezpečnosti
- hranice požárního úseku
- hranice požárního úseku s konstrukcemi bez požární odolnosti
- hranice kouřové sekce ZOKT
- H19 H25 - nástěnný hydrant s hadicí DN 19 / DN 25
- CS - vypínací prvek CENTRAL STOP
- TS - vypínací prvek TOTAL STOP
- EI 30 DP3 - C2 - požární uzávěr

ZODPOVĚDNÝ PROJEKTANT	RADIM STAVIAŘ autorizovaný inženýr ČKAIT 1007258	STAVIAŘ POŽÁRNÍ BEZPEČNOST STAVEB	
AUTOR	RADIM STAVIAŘ		
SPOLUPRÁCE	Ing. Libor Fiala		
INVESTOR	Univerzita Palackého v Olomouci, Křížkovského 511/8, 77900 Olomouc	MĚŘÍTKO	1:100
MÍSTO	Olomouc, p.č. 132/137, 2253, k. ú. Nová Ulice	STUPEŇ	DPS
AKCE	Dostavba kampusu LF v Olomouci	DATUM	ZAKÁZKA
VÝKRES	3.NP	03/2022	22-02119