




POHLED VÝCHODNÍ

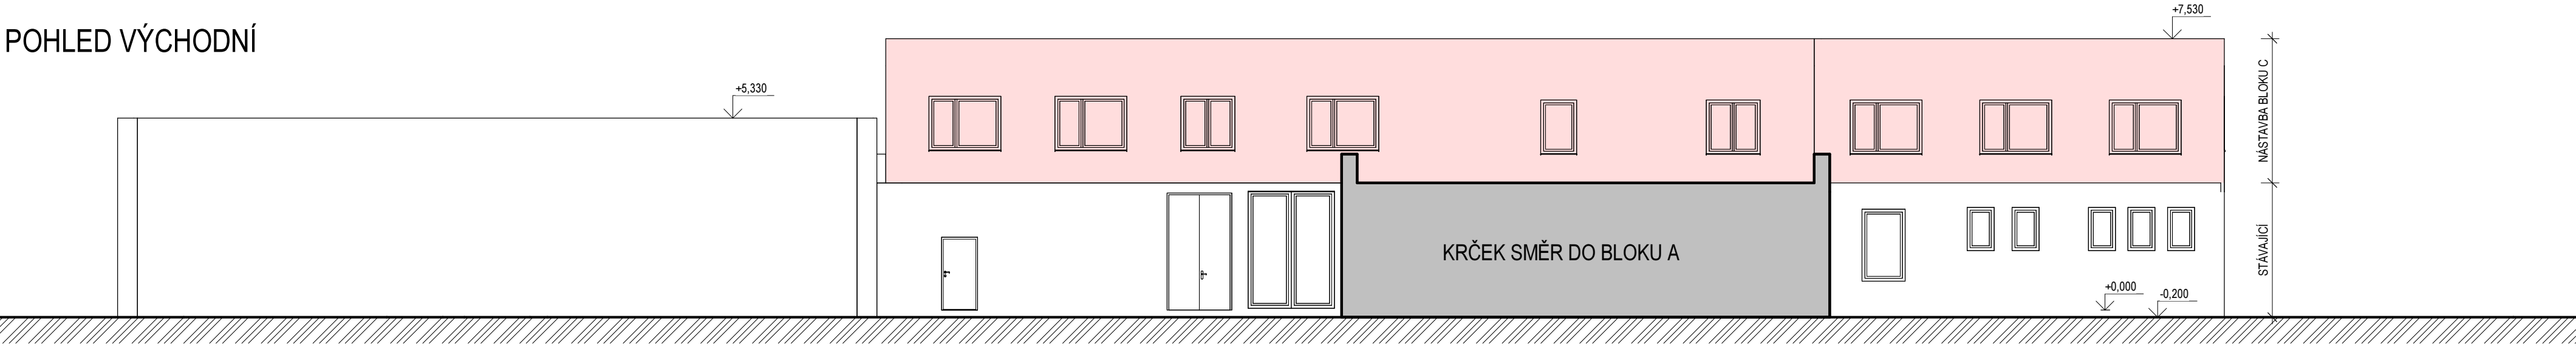

POHLED ZÁPADNÍ

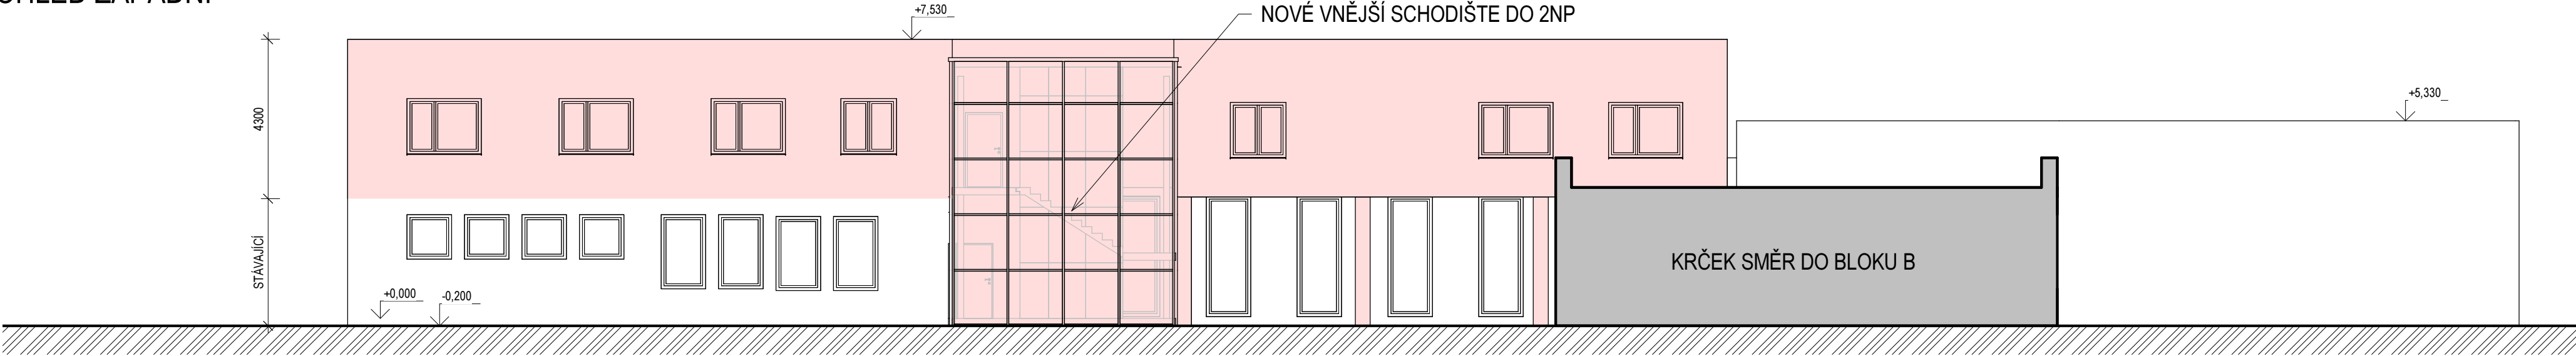

POHLED SEVERNÍ

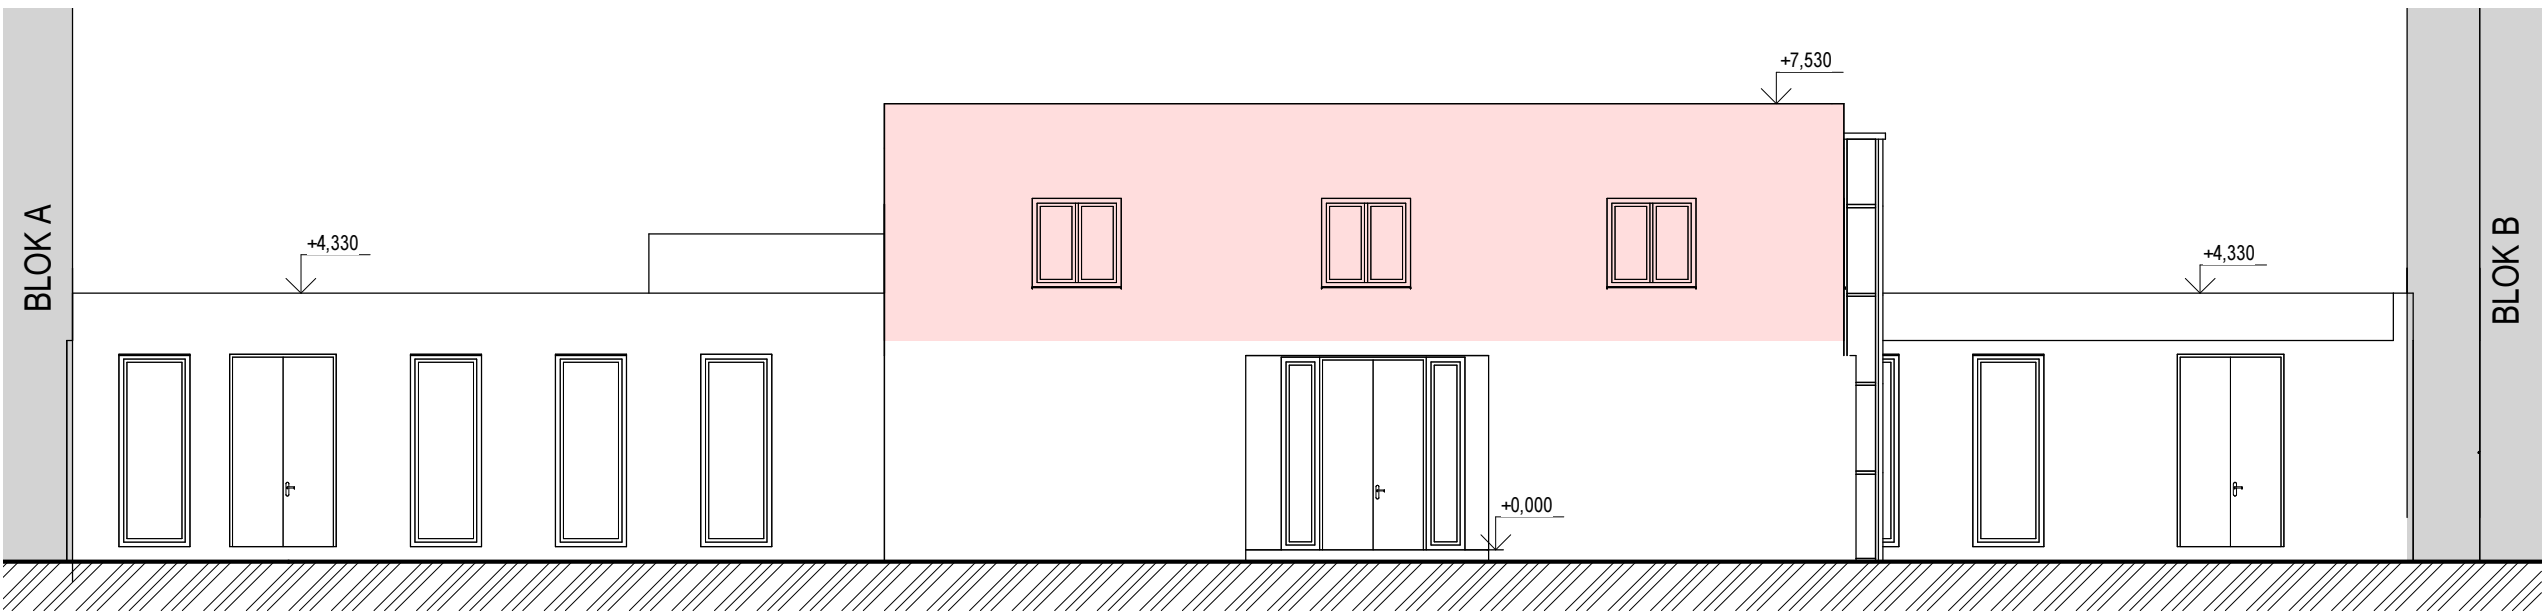

LEGENDA BAREVNÝCH PLOCH

- STÁVAJÍCÍ NEDOTČENÁ PLOCHA
- PLOCHY NOVÉ NÁSTAVBY A PŘÍSTAVBY