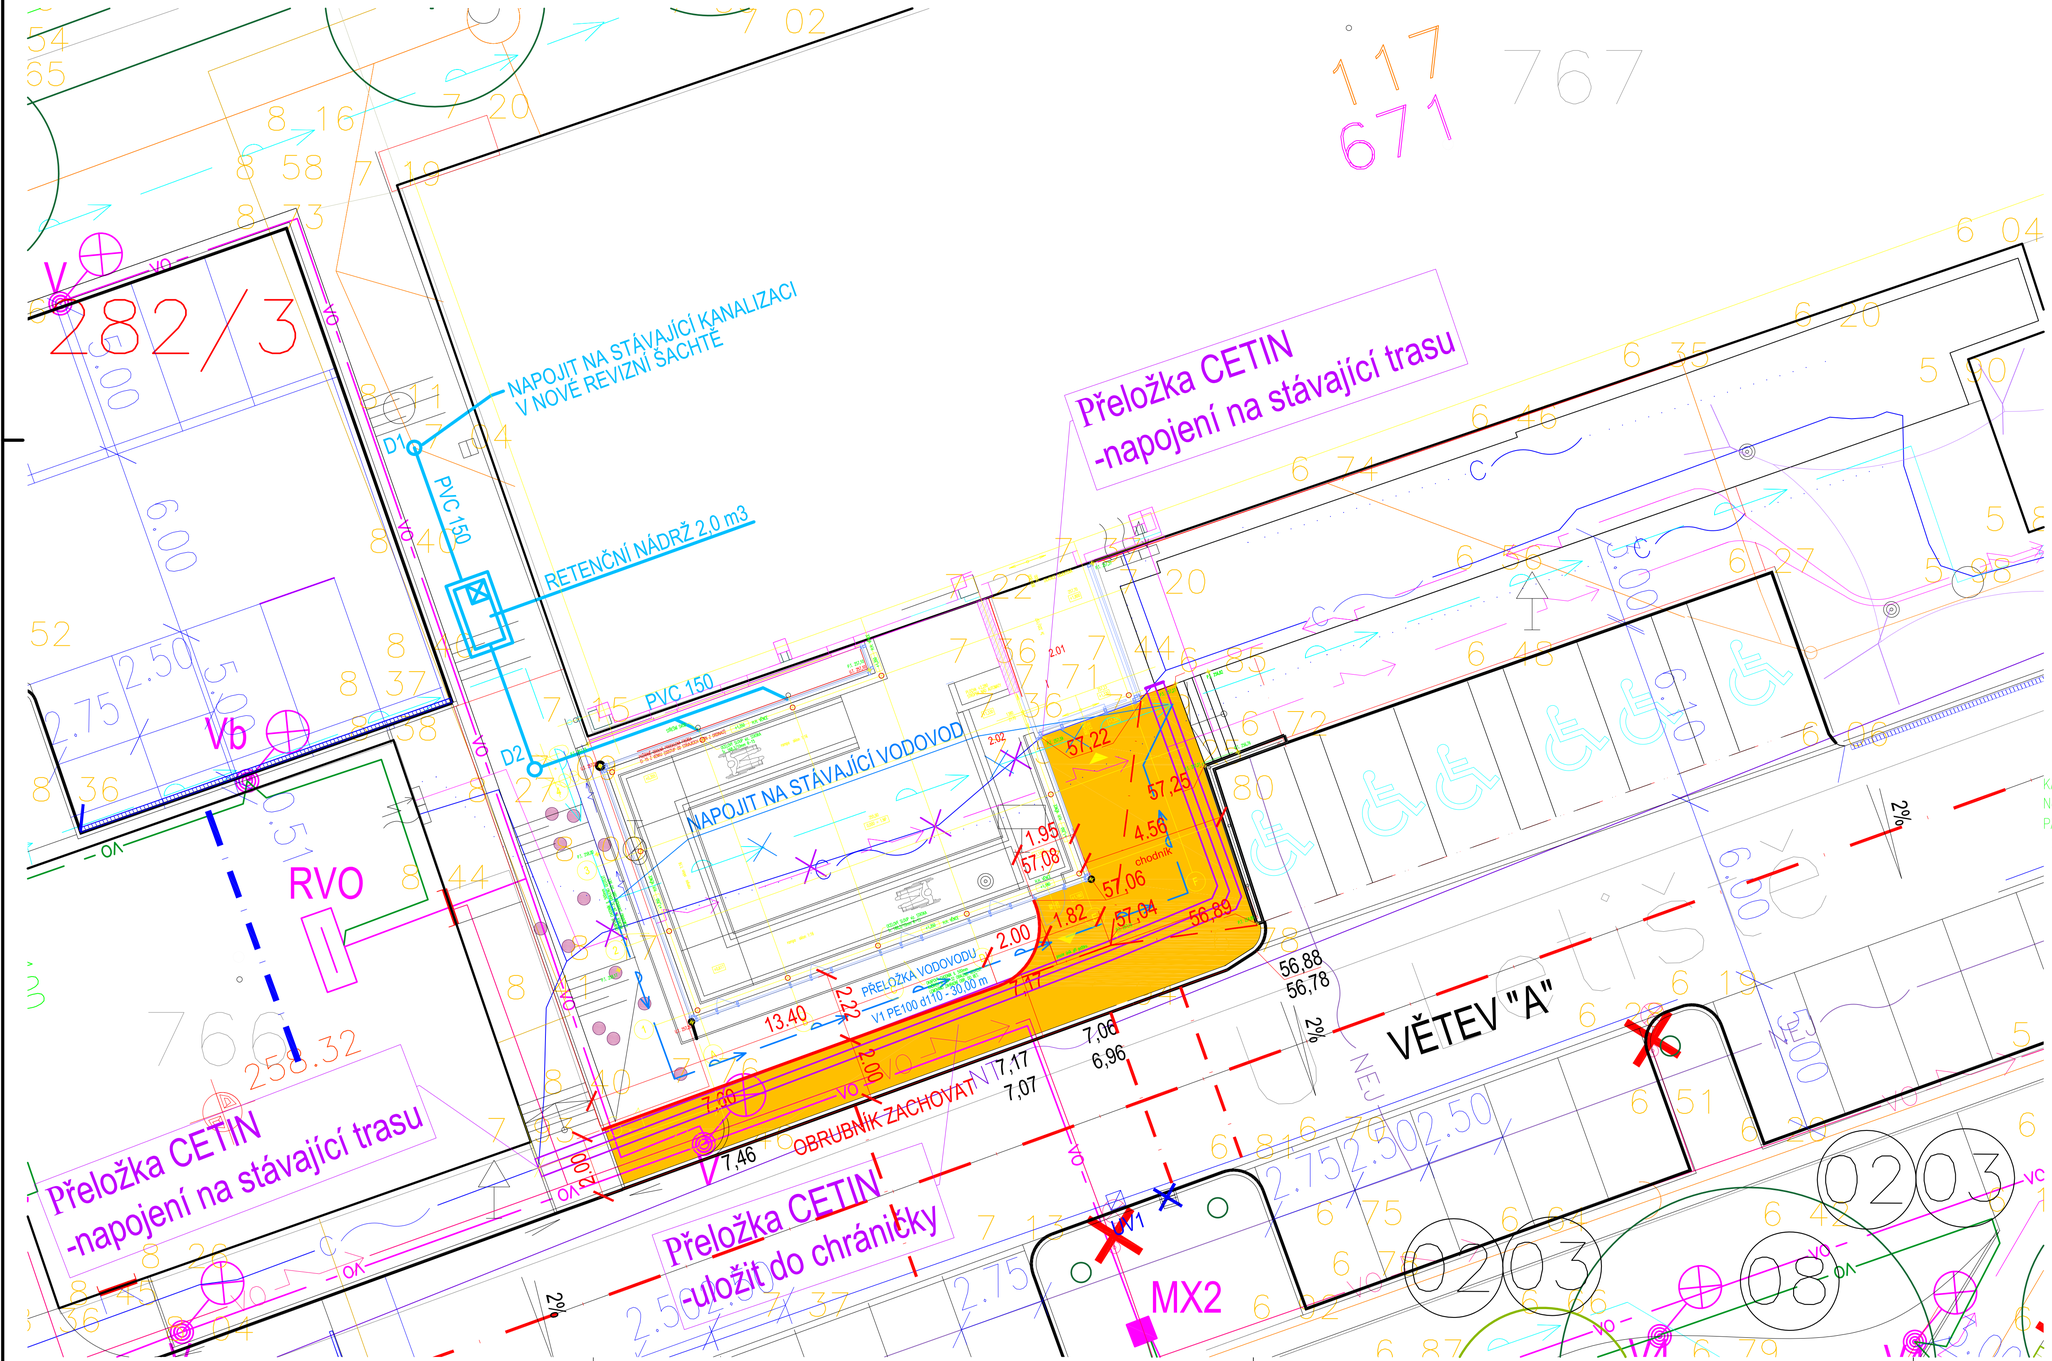

LEGENDA PLOCH :

PŘÍSTUPOVÝ CHODNÍK A PŘEDLÁŽDĚNÍ STÁVAJÍCÍCH CHODNÍKŮ
-skladebná dlažba 200/200/60mm, šedá

OBRUBNÍK CHODNÍKOVÝ 8/20/100 ZVÝŠENÝ O 60mm

OBRUBNÍK SILNIČNÍ STÁVAJÍCÍ- ZACHOVAT

POZNÁMKA:
ZÁKRES IS POUZE INFORMATIVNÍ. PŘED REALIZACÍ NUTNO
ZAJISTIT VYTÝČENÍ SÍTÍ A JEJICH ZAJIŠTĚNÍ PROTI POŠKOZENÍ.

LEGENDA INŽENÝRSKÝCH SÍTÍ :

podzemní:

- kanalizace jednotná
- kanalizace splašková
- kanalizace dešťová
- vodovod
- plynovod STL
- sdělovací kabely – CETIN
- zrušené sdělovací kabely – CETIN
- sdělovací kabely – Nordic Telecom
- sdělovací kabely – Nej.cz
- kabely NN
- kabely VN
- kabely NN – CETIN
- kabely veřejného osvětlení
- teplovod

LEGENDA ŘEŠENÝCH SÍTÍ

- VEDENÍ CETIN - RUŠENÁ STÁVAJÍCÍ TRASA
- CETIN - NOVÁ TRASA PŘELOŽKY
- NEJ - NOVÁ OCHRANA VEDENÍ
- kabel VO AYKY 4x16 v chráničce D32 ve výkopu v zemi+FeZn 30x4
- kabel VO CYKY 3Cx2,5 v chráničce D16 ve výkopu v zemi
- stávající veřejné osvětlení - demontáž
- PŘELOŽKA VODOVODU
- DEŠŤOVÁ KANALIZACE

RN RETENČNÍ NÁDRŽ, 2,0 m³

KATASTRÁLNÍ ÚZEMÍ:
Neředín (okres Olomouc);710687
PARCELNÍ ČÍSLA:
282/3, 767

REVIZE	KDO	KDY	REV.

Projektant: ing.AMBROŽ Petr
autor.inženýr pro dopr.stavby
PODOLÍ 305, 664 03 PODOLÍ
tel. 604 105 228

Zodpovědný projektant profese: ING.PETR AMBROŽ

Generální projektant:
HEXAPLAN INTERNATIONAL

Zodpovědný projektant: ING. ARCH. JOSEF PÁLKA

Akce:
STUDIJNÍ PROSTOR S RAMPOU
UPOL FTK, TŘ.MÍRU 117, OLOMOUC

DOKUMENTACE PRO PROVEDENÍ STAVBY

Investor: UPOL FTK — Lokalita: Olomouc Neředín

Dílčí část–profese:
D.1.1 Architektonicke a stavební řeseni

Výkres:
ZPEVNĚNÉ PLOCHY
SITUACE PLOCH

Měřítko	1:100	Datum	LEDEN 2023
Zpracoval	Ing.Petr Ambrož	Kontroloval	
Číslo akce	Výkres číslo	Revize	
1220	ZP1	00	