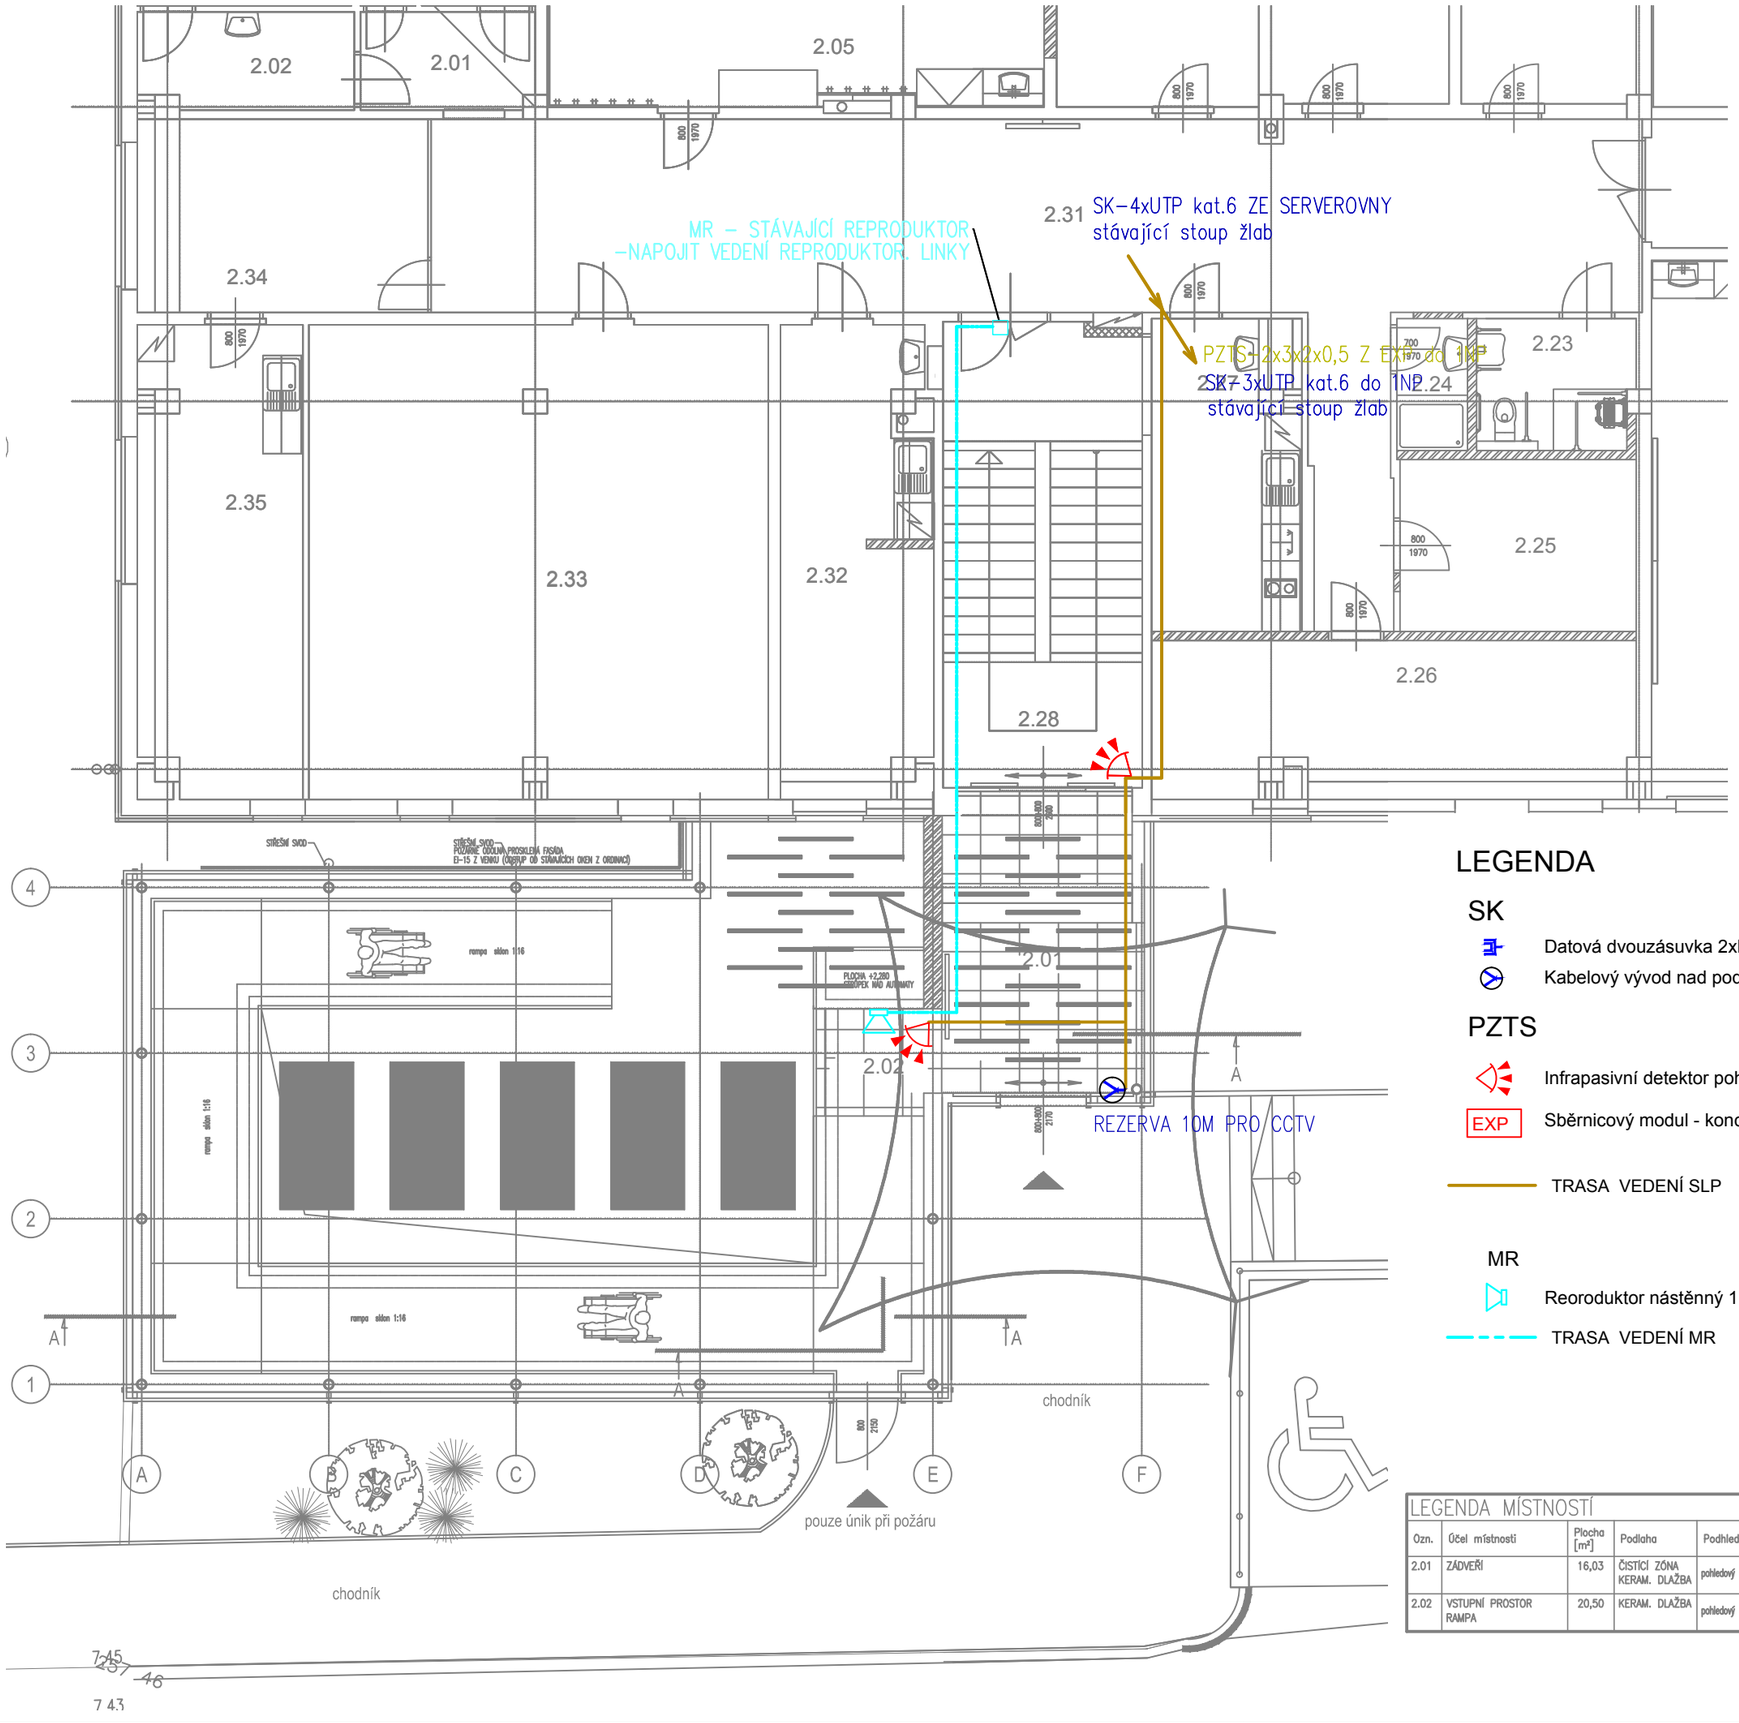

ROZVODY

NENÍ-LI UVEDENO JINAK BUDOU KABELOVÉ TRASY VEDENY
V PVC TR. NAD PODHLEDY NEBO POD OMÍTKOU.
ROZVODY PRO MR BUDOU VEDENY V SAMOSTATNÝCH KABELOVÝCH TRASÁCH.
JE NUTNÉ DODRŽET ODSTUPY SLABOPROUDÝCH ROZVODŮ OD ROZVODŮ
SILNOPROUDÝCH : PŘI SOUBĚHU DO 5M - ODSTUP 6 CM
PŘI SOUBĚHU NAD 5 M - ODSTUP 20 CM

ZÁSUVKY

VÝŠKA OSAZENÍ ZÁSUVEK SK BUDE SJEDNOCENA SE UÁSUVKAMI 230V.

POZNÁMKA

VEŠKERÉ ÚPRAVY VE STÁVAJÍCÍCH SYSTÉMECH MUSÍ BÝT ŘEŠENY
V KOORDINACI SE SPRÁVCEM SYSTÉMU NEBO SERVISNÍ FIRMOU.

LEGENDA

SK

- Datová dvouzásuvka 2xRJ45
- Kabelový vývod nad podhled

PZTS

- Infrapasivní detektor pohybu
- EXP — Sběrnicový modul - koncentrátor
- TRASA VEDENÍ SLP

MR

- Reoroduktor nástěnný 1,5-6W
- TRASA VEDENÍ MR

LEGENDA MÍSTNOSTÍ

Ozn.	Účel místnosti	Plocha [m²]	Podlaha	Podhled
2.01	ZÁDVEŘÍ	16,03	ČISTÍCÍ ZÓNA KERAM. DLAŽBA	pohledový beton , akustické baffle
2.02	VSTUPNÍ PROSTOR RAMPA	20,50	KERAM. DLAŽBA	pohledový beton

REVIZE	KDO	KDY	REV.

Projektant

Zodpovědný projektant profese

Generální projektant

HEXAPLAN INTERNATIONAL

Zodpovědný projektant ING. ARCH. JOSEF PÁLKA

Akce

STUDIJNÍ PROSTOR S RAMPOU

UPOL FTK, TŘ.MÍRU 117, OLOMOUC

DOKUMENTACE PRO PROVEDENÍ STAVBY

Investor UPOL FTK Lokalita Olomouc Neředín

Dílčí část-profese

D.1.4.5 Zařízení slaboproudé elektrotechniky

Výkres

PŮDORYS 2NP

Měřítko	Datum	LEDEN 2023
Zpracoval EVA LOBPREISOVÁ	Kontroloval	
Číslo akce	Výkres číslo	Revize
1220	03	00