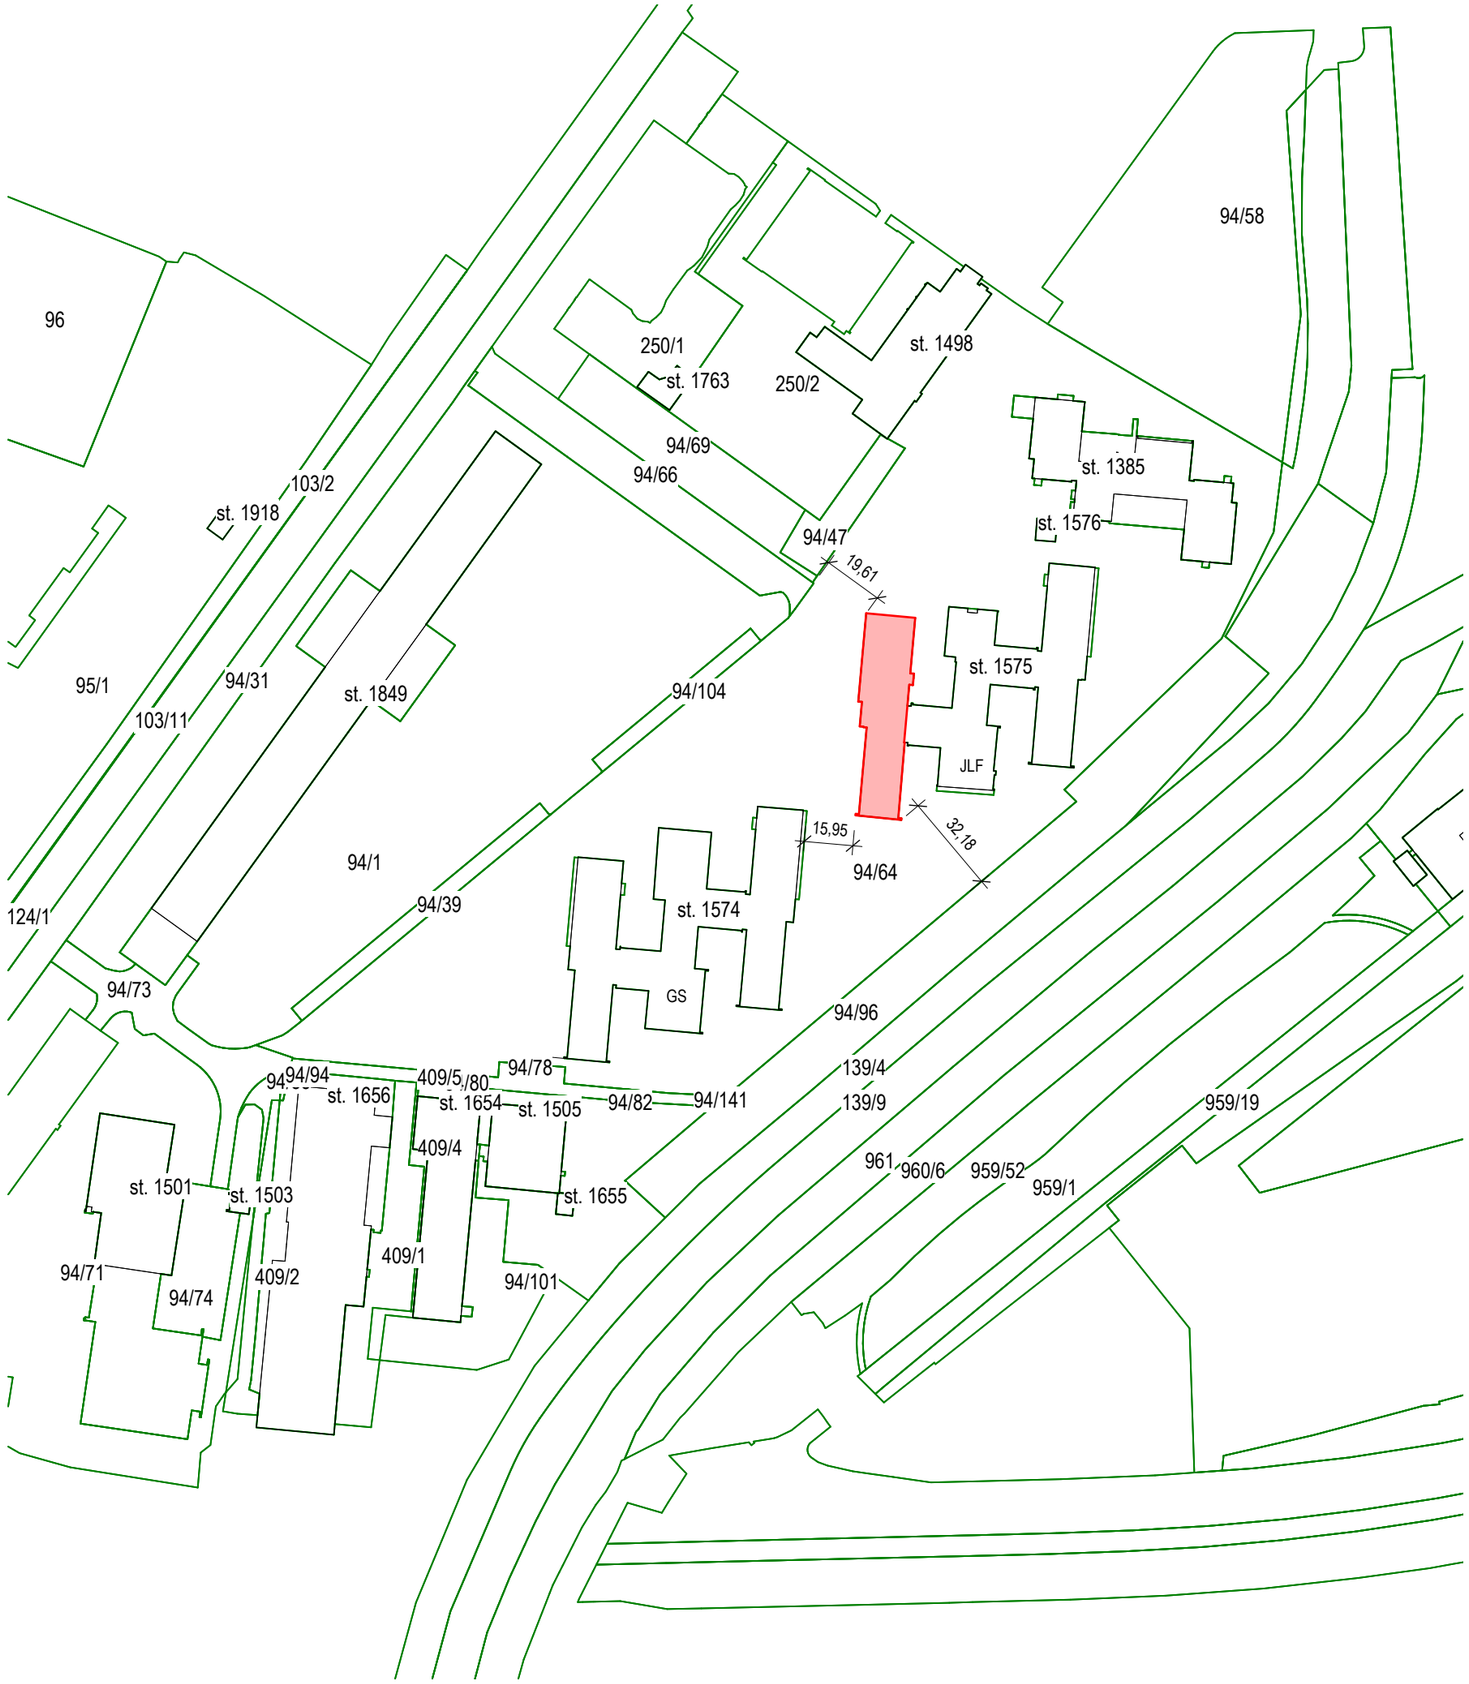

Obec: Olomouc [500496]
Katastrální území: Olomouc-město [710504]
Čísla parcel: st. 1575 - VŠK J. L. Fischera (JLF)
94/67 - přilehlé pozemky v majetku investora

SEVER

ZOD. PROJEKTANT:
Ing. Pavel Malínek

VYPRACOVAL:
Ing. Jakub Ryšánek

INVESTOR:
UNIVERZITA PALACKÉHO V OLOMOUCI
KŘÍŽKOVSKÉHO 511/8, 77900 OLOMOUC

ČKAIT: 1200712

atelier
Ing. Pavel MALÍNEK
Jakoubka ze Stříbra 44, Olomouc
IČ: 46616373

AKCE: **Nástavba a rekonstrukce vnitřních prostor VŠK J.L. Fischera blok B - SO02**

MÍSTO: **parcela č. st. 1575, k.ú. Olomouc-město**

VÝKRES: **Katastrální situace**

FORMÁT:	2 x A4
DATUM:	11/2023
ÚČEL:	DPS
MĚŘÍTKO: **1:2000**	Č. VÝKRESU: **C.2**