
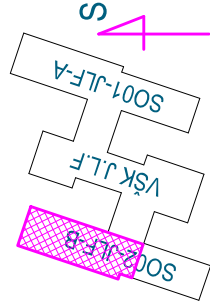


DISPOZICE STŘECHY - UMÍSTĚNÍ VPUSTÍ

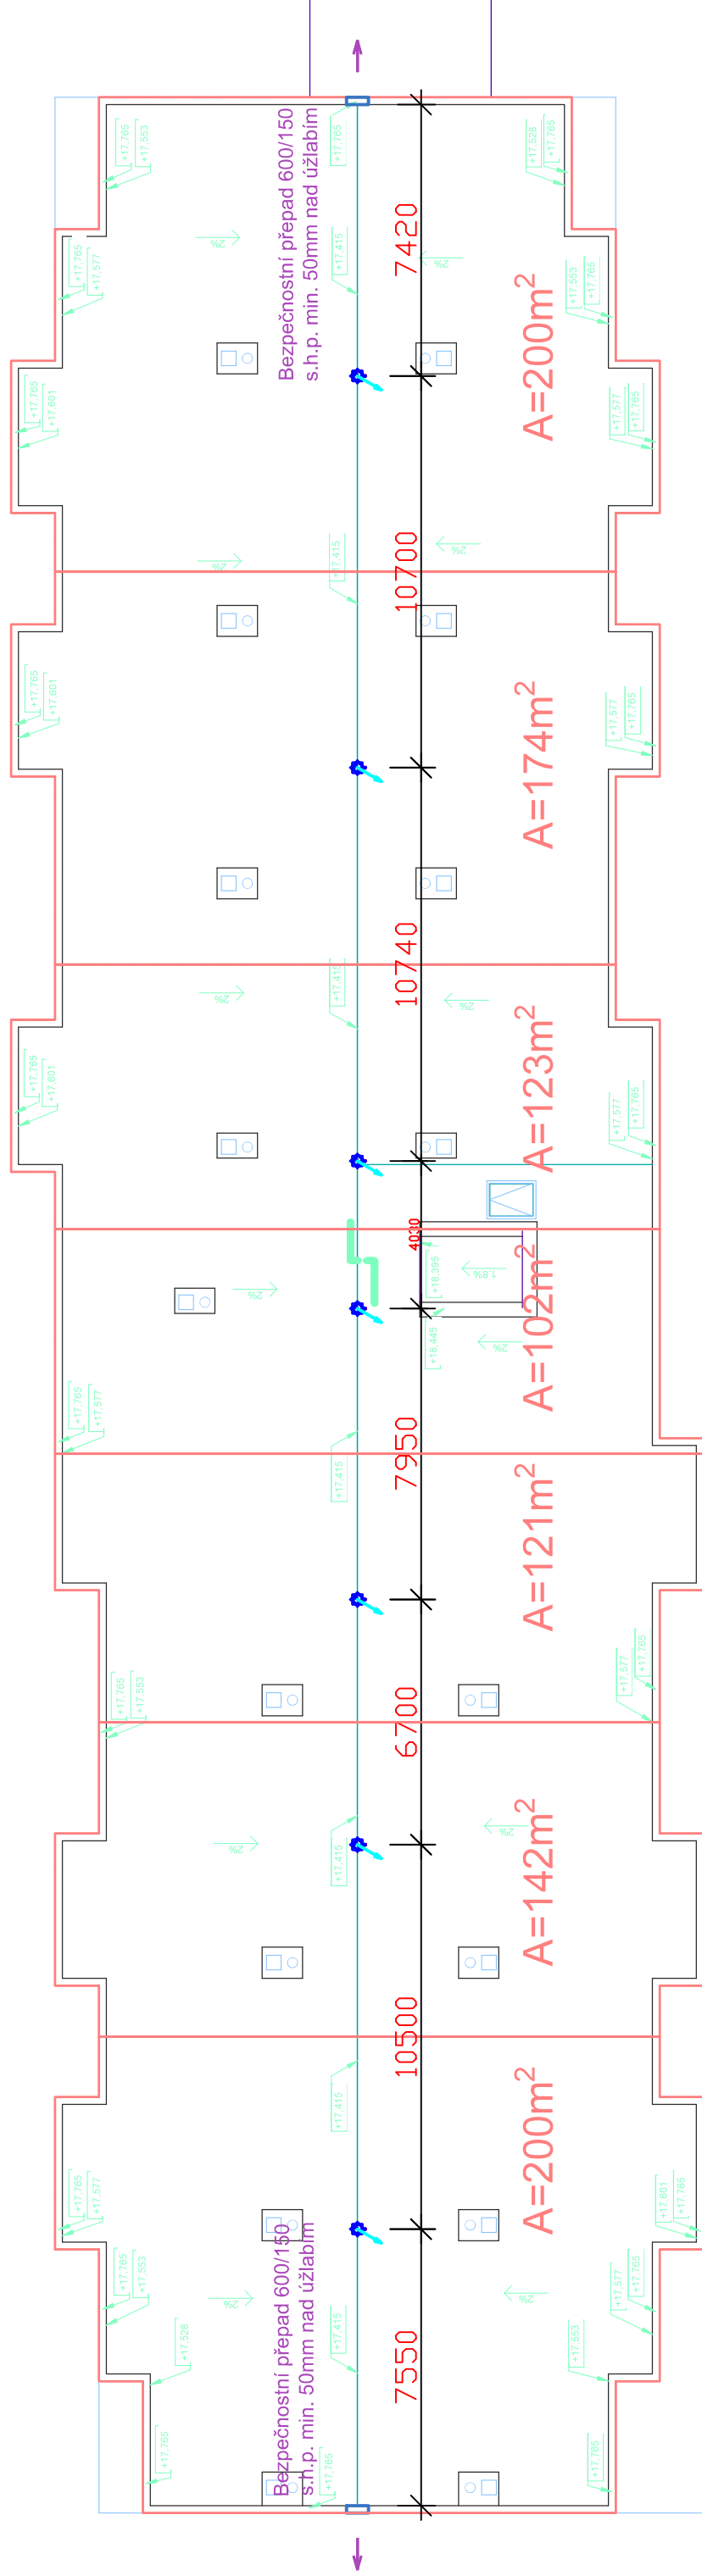

M 1 : 50

**MONTÁŽ NOVÝCH ROZVODŮ ZTI VE SPOLEČNÝCH PROSTORÁCH
OBJEKTU KOORDINOVAT S ROZVODY ÚT, VZT, ELEKTRO - ŘEŠENO NA MTŽ !**

DOKUMENTACE PRO PROVEDENÍ STAVBY

ÚROVEŇ PODLAHY 1. NP = $\pm 0,00$ m

Projektant	Ing. KUNERT R.	Odp.projektant	Ing. KUNERT R.
Obec	OLOMOUC	Stav. úřad	OLOMOUC
Investor	UNIVERZITA PALACKÉHO v OLOMOUCI, Křížkovského 511/8, 77900 OLOMOUC		
AKCE	STAVEBNÍ ÚPRAVY A NÁSTAVBA VŠK J. L. FISCHERA BLOK - B, k.ú. Olomouc-město, parc.st. 575		
OBJEKT	SO-02 OBJEKT VŠK J. L. FISCHERA - B		
ČÁST	D.1.4. TECHNICKÁ PROSTŘEDÍ STAVEB		
PROFESE NAZEV	D.1.4.1 ZDRAVOTECHNIKA DEŠŤOVÁ KANALIZACE - DISPOZICE STŘECHY		