ZTI - 6.NP - TYP.BUŇKA 6.03 + 6.71

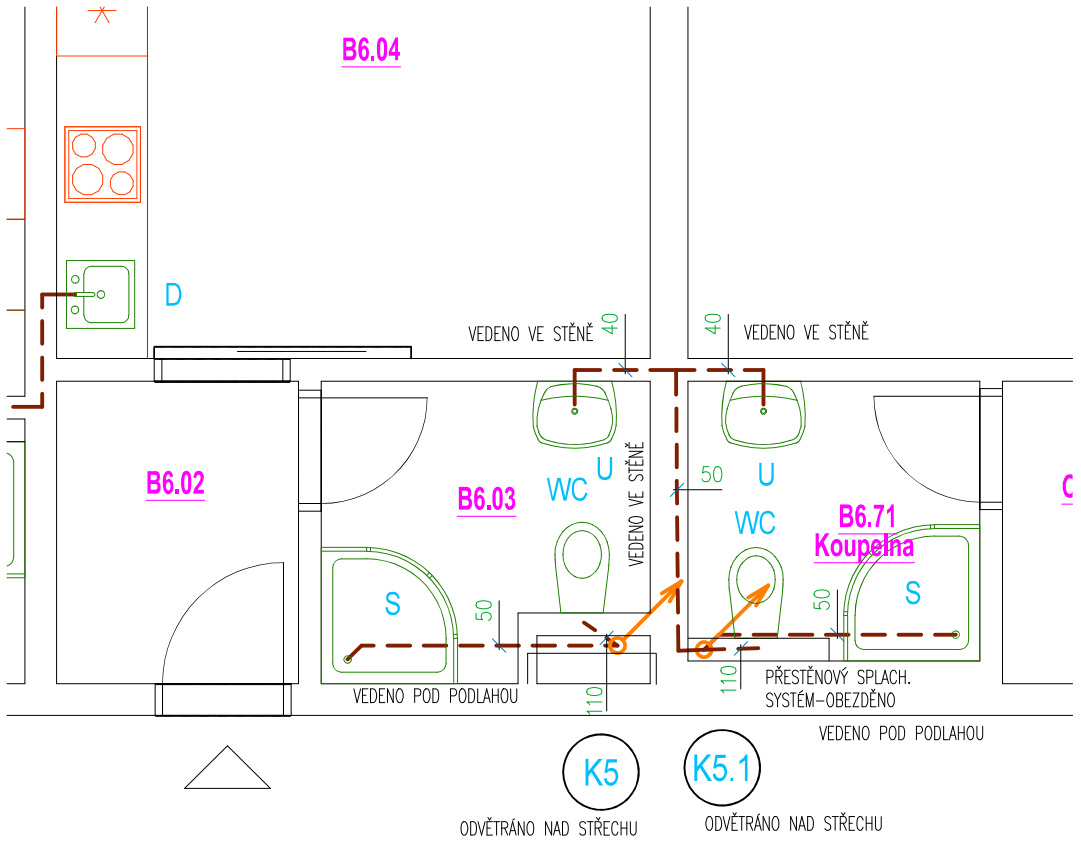

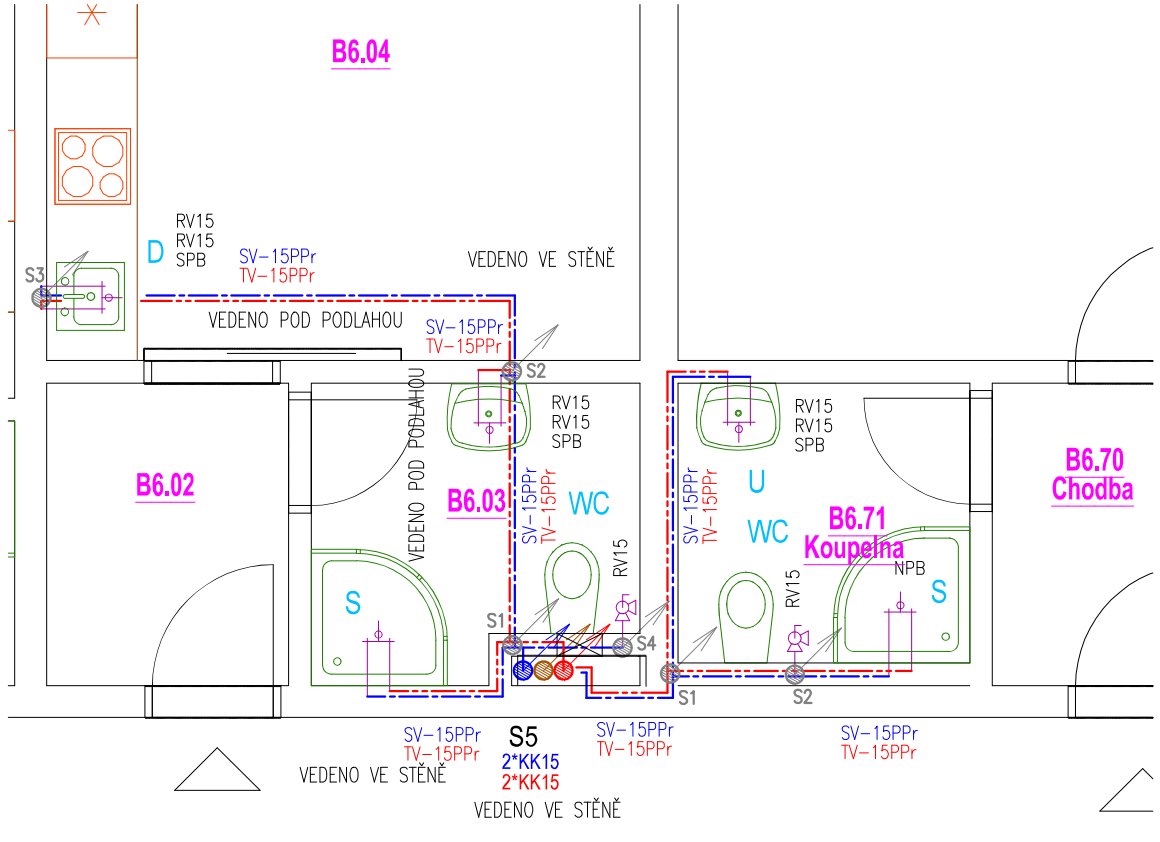

U	UMYVADLO DITURVITOVÉ S JEDNÍM OTVOREM š = 55/60 cm	STOJÁNKOVÁ BATERIE – CHROM S OTVÍRÁNÍM ODPADU PŘIPOJENÍ G3/8"	2 ks
WC	KLOZET DIT. ZÁVĚSNÝ SE ZADNÍM ODPADEM	PŘIPOJENÍ SPLACHOVAČE PŘES OCEL. HADICI – NAPOJENO NA ROHOVÝ VENTIL PARSEK G 3/8"	2 ks
SP	SPRCHOVÝ KOUT VANIČKA, ODPAD SPODNÍ š=90/90 (90/100) cm	NÁSTĚNNÁ BATERIE CHROM VČ. PŘÍSLUŠENSTVÍ : POHYBLIVÝ DRŽÁK, HADICE, SPRCHA,	2 ks
DZ	DŘEZ KUCHYŇSKÝ – NEREZOVÉ PROVEDENÍ 40/50 – 50/50 cm	STOJÁNKOVÁ BATERIE CHROM S OTV. ODPADU,PŘIPOJENÍ G3/8"	1 ks
VL	VÝLEVKA DIDI. STOJATÁ SE ZADNÍM ODPADEM	NÁSTĚNNÁ BATERIE CHROM VČ. PŘÍSLUŠENSTVÍ : POHYBLIVÝ DRŽÁK, HADICE, SPRCHA,	0 ks

LEGENDA :

- **WC** KLOSET DITURVITOVÝ–ZÁVĚSNÝ, PŘEDST.SYSTÉM S ÚSPORNÝM SPLACHOVÁNÍM , ÚSP. ARMATURA ODPAD ZADNÍ, D110
- **U** UMYVADLO DITURVITOVÉ 55/60 cm S JEDNÍM OTVOREM PRO BATERII, BATERIE STOJÁNKOVÁ PÁKOVÁ UMYV. DN15, ZÁPACH. UZÁVĚRKA 40,
- **U1** UMÝVÁTKO DITURVITOVÉ 35/45 cm S JEDNÍM OTVOREM PRO BATERII, BATERIE STOJÁNKOVÁ PÁKOVÁ UMYV. DN15, ZÁPACH. UZÁVĚRKA 40,
- **SP** SPRCHOVÁ VANIČKA 90/90, 90/100, ODPAD SPODNÍ, BATERIE NÁSTĚNNÁ SPRCH. PÁKOVÁ DN15, S RUČNÍ SPRCHOU, ZÁP.UZÁVĚRKA 50
- **DZ** DŘEZ KUCHYŇSKÝ S JEDNÍM OTVOREM PRO BATERII, BATERIE STOJÁNKOVÁ PÁKOVÁ UMYVADLOVÁ DN15, ZÁPACH. UZÁVĚRKA 40,

KANALIZACE - ŘEZY

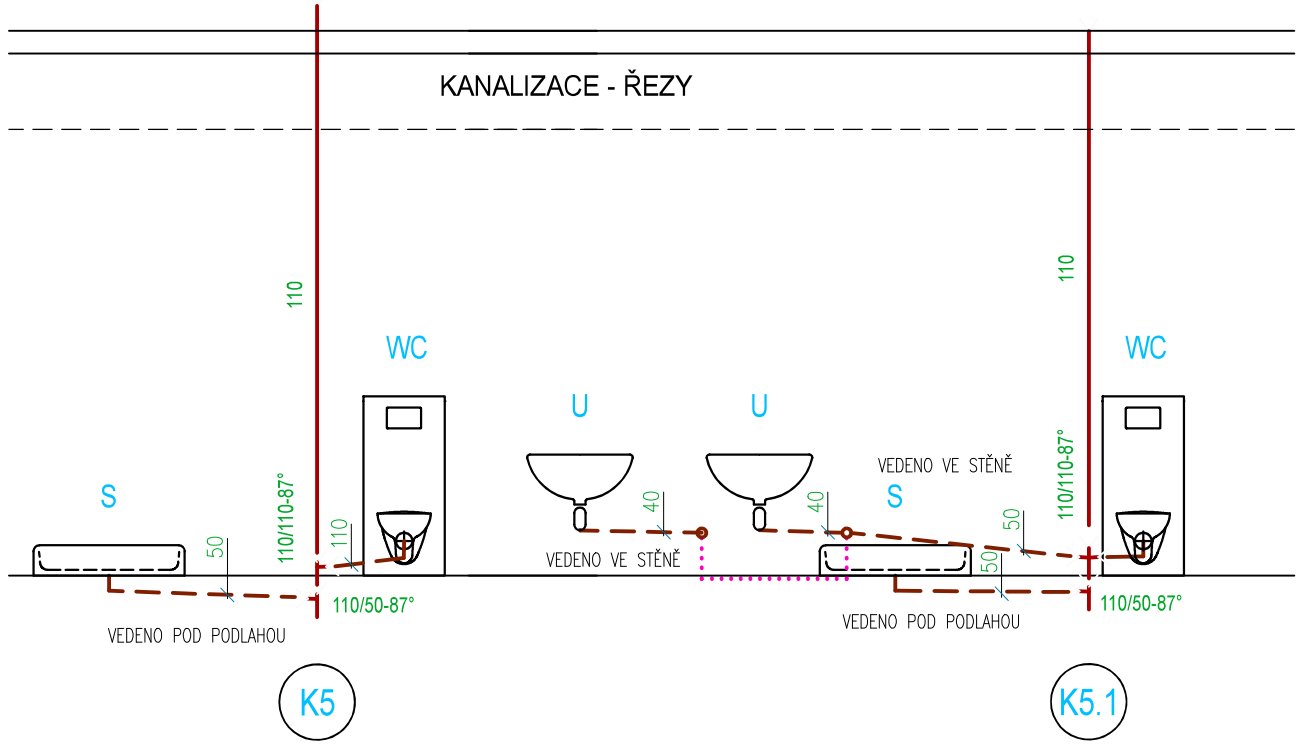

ROZVOD VODY - AXONOMETRIE

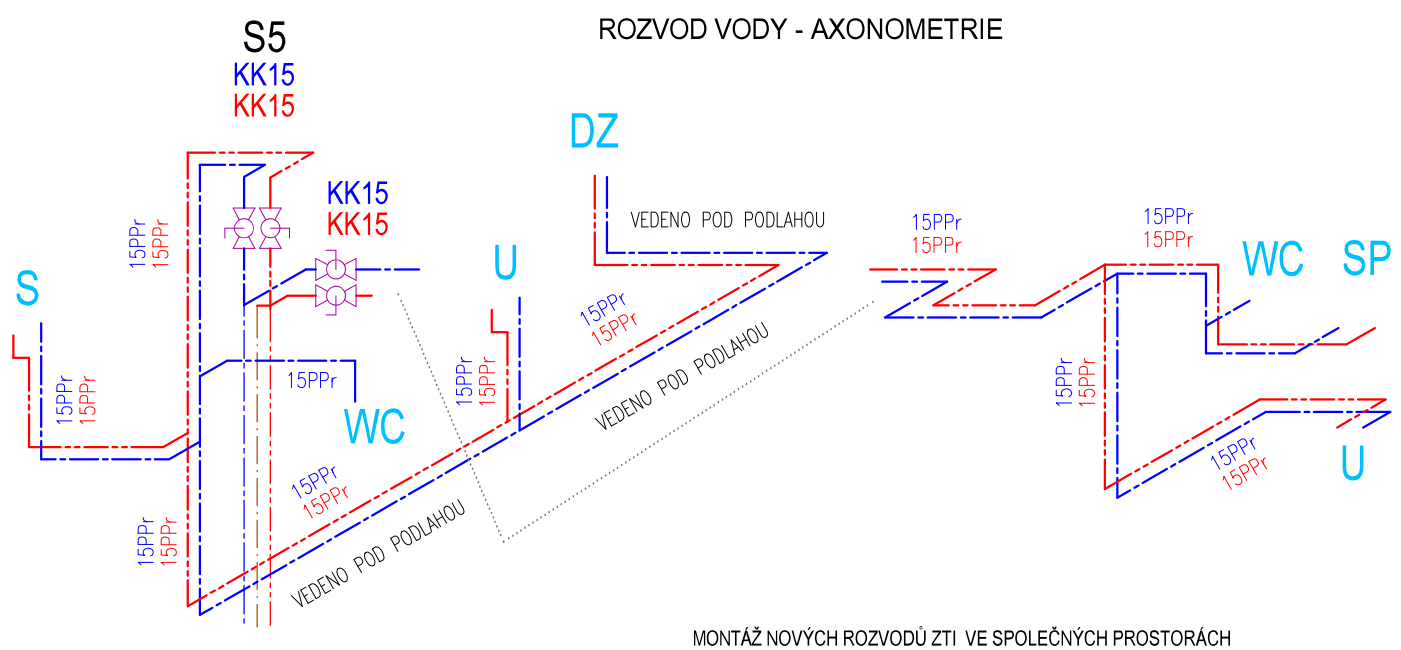

MONTÁŽ NOVÝCH ROZVODŮ ZTI VE SPOLEČNÝCH PROSTORÁCH OBJEKTU KOORDINOVAT S ROZVODY ÚT, VZT, ELEKTRO - ŘEŠENO NA MTŽ !

DOKUMENTACE PRO PROVEDENÍ STAVBY

ÚROVEŇ PODLAHY 6. NP = + 14,295 m

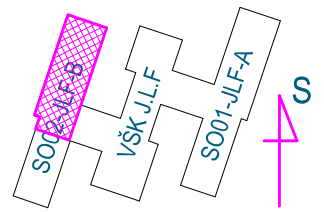

M 1 : 50

IZOLACE ROZVODU SV, TV (PPR PN20)
PRO POTRUBÍ VEDENÉ V PODLAZE, STĚNÁCH A PŘÍČKÁCH

VODOVODNÍ POTRUBÍ DN – rozměr x tloušťka stěny (mm) – palce	POTRUBÍ TV+C IZOLACE MATERIÁL, TL.	POTRUBÍ SV IZOLACE MATERIÁL, TL.
DN15 – 20 x 3,4 – 1/2"	pěnový PE 9 mm	pěnový PE 6 mm
DN20 – 25 x 4,2 – 3/4"	pěnový PE 13 mm	pěnový PE 6 mm

LEGENDA POTRUBÍ

POTRUBÍ KANALIZACE VNITŘNÍ Ht –VNITŘNÍ LEŽATÉ

POTRUBÍ KANALIZACE VNITŘNÍ Ht –STOUPACÍ

ROZVOD STUDENÉ VODY – SV

ROZVOD TEPLÉ VODY – SV

ROZVOD CIRKULACE TEPLÉ VODY

RV – ROHOVÝ VENTIL XXX 1/2", PRO PŘIPOJENÍ HADICE SPLACHOVAČE

SPB – STOJÁNKOVÁ PÁKOVÁ BAT. SMĚŠOVACÍ

NPB – NÁSTĚNNÁ PÁKOVÁ BATERIE UMYVADLOVÁ

KK – KULOVÝ KOHOUT

KK+V – KULOVÝ KOHOUT S ODVODŇOVACÍM VENTILEM

RKK – ROHOVÝ KULOVÝ KOHOUT S HADICOVÝM NÁSTAVCEM PRO NAPOJENÍ PRAČKY, MYČKY

Projektant	Ing. KUNERT R.	Odp.projektant	Ing. KUNERT R.
Obec	OLOMOUC	Stav. úřad	OLOMOUC
Investor	UNIVERZITA PALACKÉHO v OLOMOUCI, Křížkovského 511/8, 77900 OLOMOUC		
AKCE	STAVEBNÍ ÚPRAVY A NÁSTAVBA VŠK J. L. FISCHERA BLOK - B, k.ú. Olomouc-město, parc.st. 575		
OBJEKT	SO-02 OBJEKT VŠK J. L. FISCHERA - B		
ČÁST	D.1.4. TECHNIKA PROSTŘEDÍ STAVEB		
PROFESE	D.1.4.1 ZDRAVOTECHNIKA		
NÁZEV	ZTI - 6.NP - TYP.BUŇKA 6.03 + 6.71		

Ing. Roman KUNERT

IČO : 649 55 028 DIČ : CZ-6502030612

Bryksova 489/36 tel :

OLOMOUC 783 01 +420 608708002

rkpv@volny.cz

Stupeň	Formát	Datum
DPS	2 A4	08/2023

Arch.číslo

24 - 2314 - 1 / 28