

Rozvodnice

Jmenovité napětí
N/PE svorkovnice
Poloha:
Barva:
Dveře:
Zadní kryt:
Konstrukce:
Počet řad, modulů:
Vnější rozměry:
Vnitřní rozměry:
Výklenek:

Domovní rozvodnice, řada BC-0
Bílá plastová rozvodnice (materiál ABS).
Stupeň krytí IP30D. Mechanická odolnost IK05. Třída ochrany II, plně izolované.
Jmenovité napětí 400V AC. Jmenovité izolační napětí 400V AC.
Včetně N/PE svorkovnice.
NA omítce
Bílá
Plastové plně
Součást rozváděčové skříně
S DIN lištami
Počet řad 2. Počet modulů 24.
303 x 406 x 98 (Šířka x Výška x Hloubka)
303 x 406 (Šířka x Výška)
–

POZNÁMKY:

Napěťová soustava:

1+N+PE AC ~ 50 Hz 230V TN – C – S – jednofázová instalace

3+N+PE AC ~ 50 Hz 400/230V TN – C – S – třífázová instalace

Ochrana před úrazem:

ZÁKLADNÍ – izolací, kryty

PŘI PORUŠE – automatickým odpojením od zdroje dle

ČSN 33 200-4-41 ed.3,

ZVÝŠENÁ – dvojitou izolací




DOPLŇKOVÁ – doplňujícím ochranným pospojováním, proudovým chráničem


Výkres platí pro rozváděče:

R2.201 – R2.116, R3.201 – R3.116,

R4.201 – R4.216, R5.201 – R5.216

Písmeno "x" v označení rozváděčů,
vývodů a podlaží, nahrazuje číslo
podlaží, ve kterém se daný prvek
vyskytuje.

Vypracoval Petr Vodáček	Zodp. projektant Petr Vodáček	Tech. kontrola Ing. Pavel Malínek	ELPEV  projekce elektro Boční 660 783 72 Velký Týnec IČ: 646 34 752	
			Petr Vodáček	
Investor UNIVERZITA PALACKÉHO V OLOMOUCI, Křížkovského 511/8, 77900 Olomouc				
Akce NÁSTAVBA VŠK - změna stavby před dokončením			Formát 2xA4	Č. kopie
SO02 - JLF - B			Datum 03/2023	
Umístění k.ú. Olomouc-Město, parc. č. st. 1575			Účel DPS	
Část D.1.5.a ELEKTROINSTALACE			Měřítko --	Č. výkresu 16
Obsah výkresu ROZVADĚČE RX.XXX				

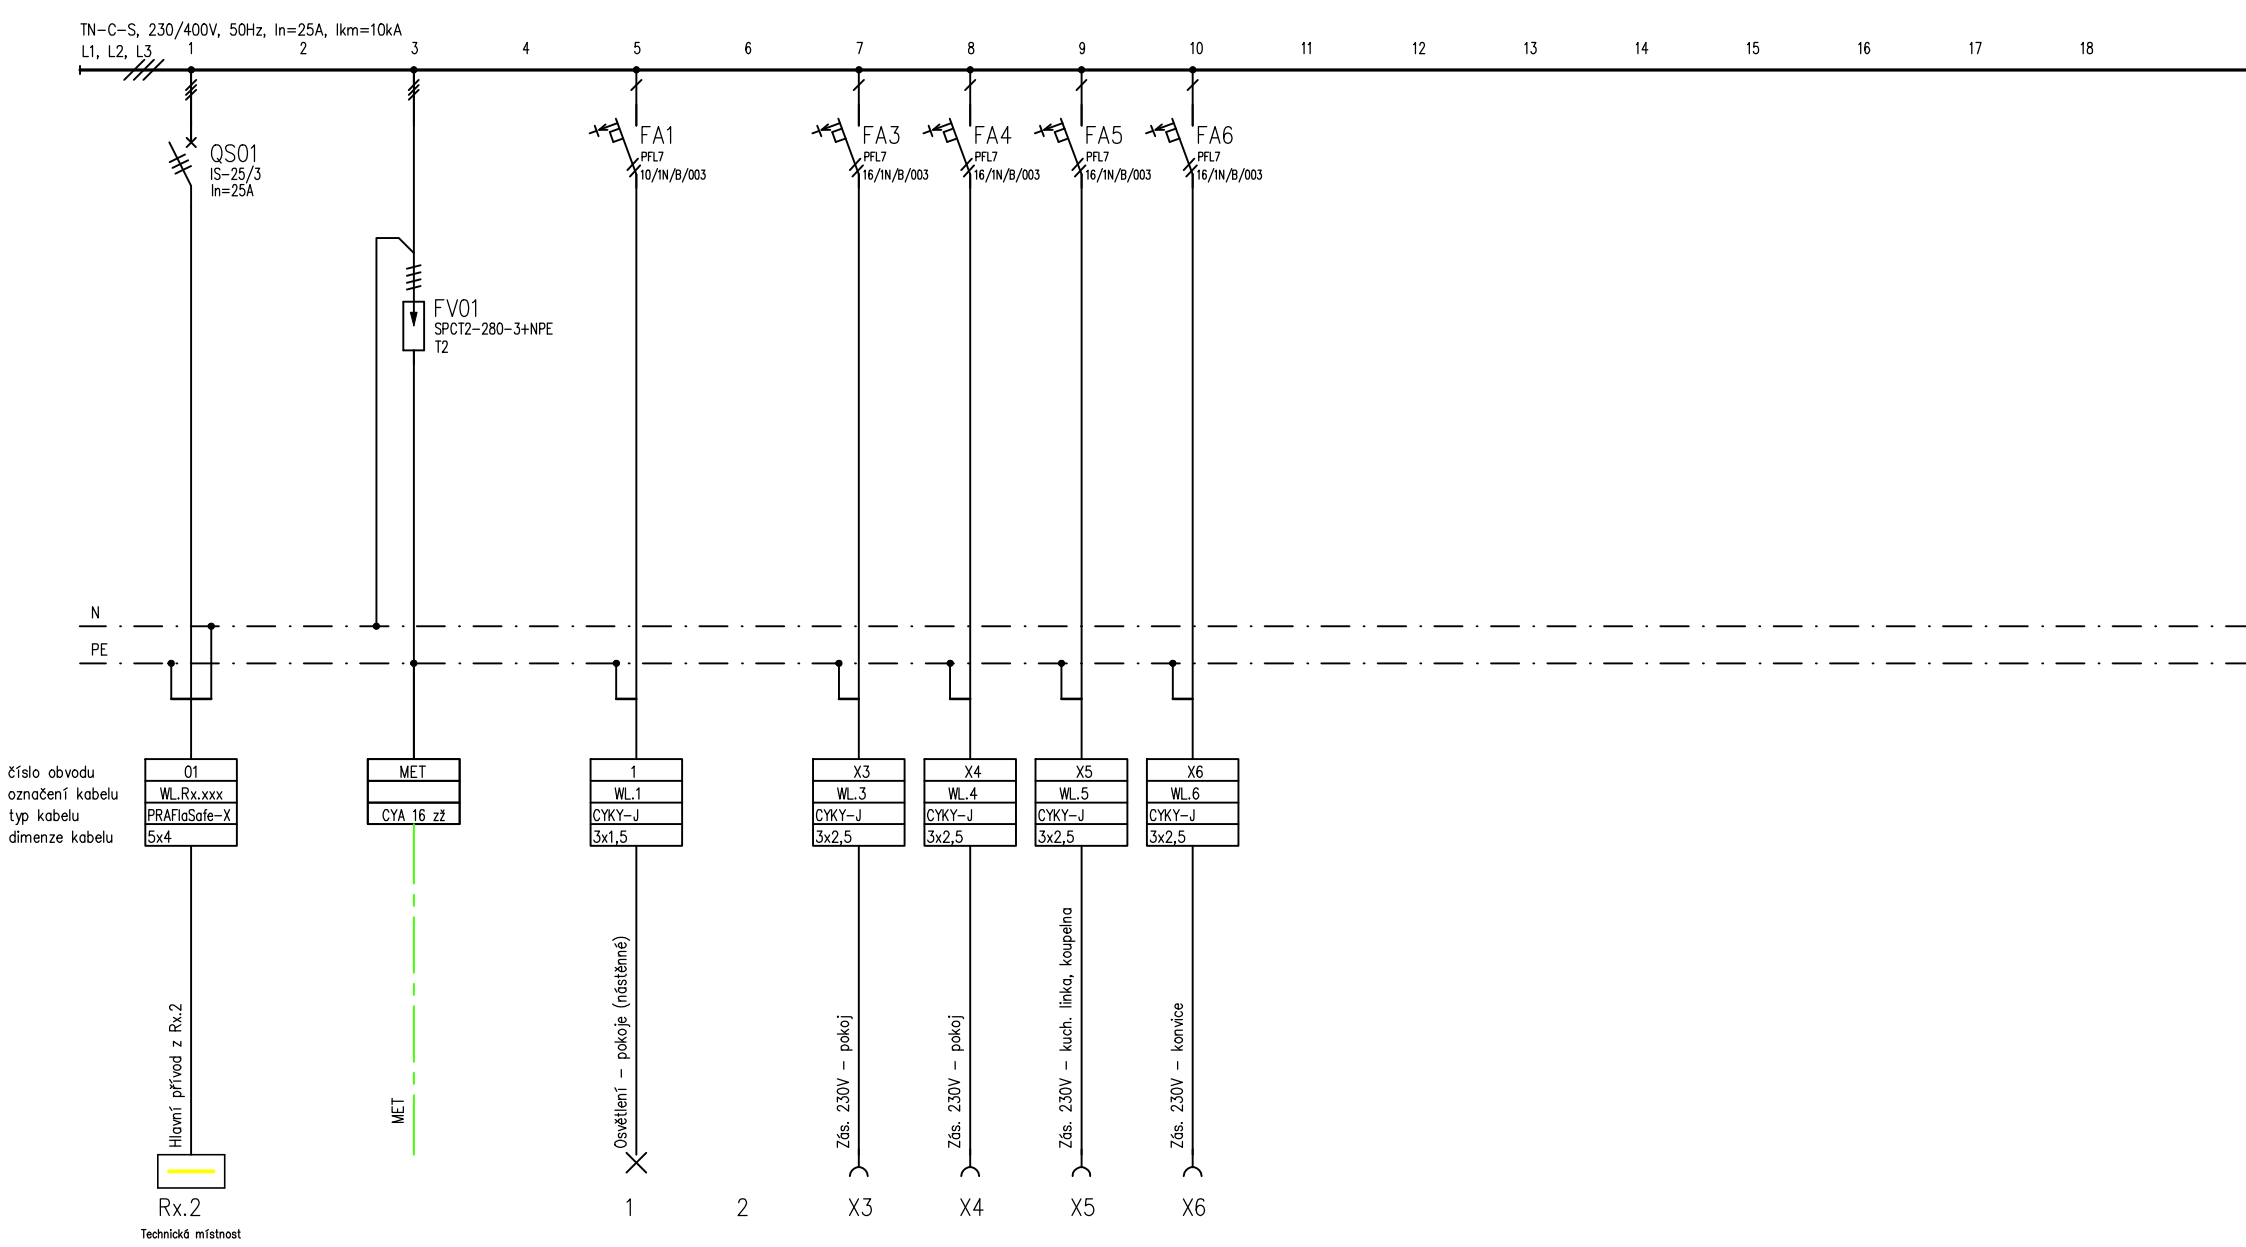

<div><div><div>ELPEV</div><div>projekce elektro</div></div><div><div>Boční 660</div><div>783 72 Velký Týnec</div><div>IC: 646 34 752</div></div><div>Petr Vodáček</div></div> <tr><td>ZPRACOVAL: Petr Vodáček</td><td>STAVEBNÍK: UNIVERZITA PALACKÉHO V OLOMOUCI, Křížkovského 511/8, Olomouc</td><td rowspan="4">OBSAH: ROZVADĚČE RX.XXX</td><td>KRAJ:</td><td>Olomoucký</td><td>ČÍSLO ZAK.:</td><td>2023-18</td></tr> <tr><td></td><td>NÁZEV STAVBY: NÁSTAVBA VŠK - změna stavby před dokončením</td><td>OKRES:</td><td>Olomouc</td><td>DATUM:</td><td>03/2023</td></tr> <tr><td></td><td>SO02 - JLF - B</td><td>FORMÁT:</td><td>A4</td><td>VÝKRES Č.:</td><td>16</td></tr> <tr><td></td><td></td><td>MĚŘÍTKO:</td><td>-</td><td>LIST Č.:</td><td>02</td></tr> <tr><td></td><td></td><td></td><td></td><td></td><td></td><td>POČET LISTŮ:</td><td>2</td></tr>	ZPRACOVAL: Petr Vodáček	STAVEBNÍK: UNIVERZITA PALACKÉHO V OLOMOUCI, Křížkovského 511/8, Olomouc	OBSAH: ROZVADĚČE RX.XXX	KRAJ:	Olomoucký	ČÍSLO ZAK.:	2023-18		NÁZEV STAVBY: NÁSTAVBA VŠK - změna stavby před dokončením	OKRES:	Olomouc	DATUM:	03/2023		SO02 - JLF - B	FORMÁT:	A4	VÝKRES Č.:	16			MĚŘÍTKO:	-	LIST Č.:	02							POČET LISTŮ:	2
	ZPRACOVAL: Petr Vodáček	STAVEBNÍK: UNIVERZITA PALACKÉHO V OLOMOUCI, Křížkovského 511/8, Olomouc		OBSAH: ROZVADĚČE RX.XXX	KRAJ:	Olomoucký	ČÍSLO ZAK.:	2023-18																									
		NÁZEV STAVBY: NÁSTAVBA VŠK - změna stavby před dokončením			OKRES:	Olomouc	DATUM:	03/2023																									
		SO02 - JLF - B			FORMÁT:	A4	VÝKRES Č.:	16																									
			MĚŘÍTKO:		-	LIST Č.:	02																										
						POČET LISTŮ:	2																										