



NÁTOK D150

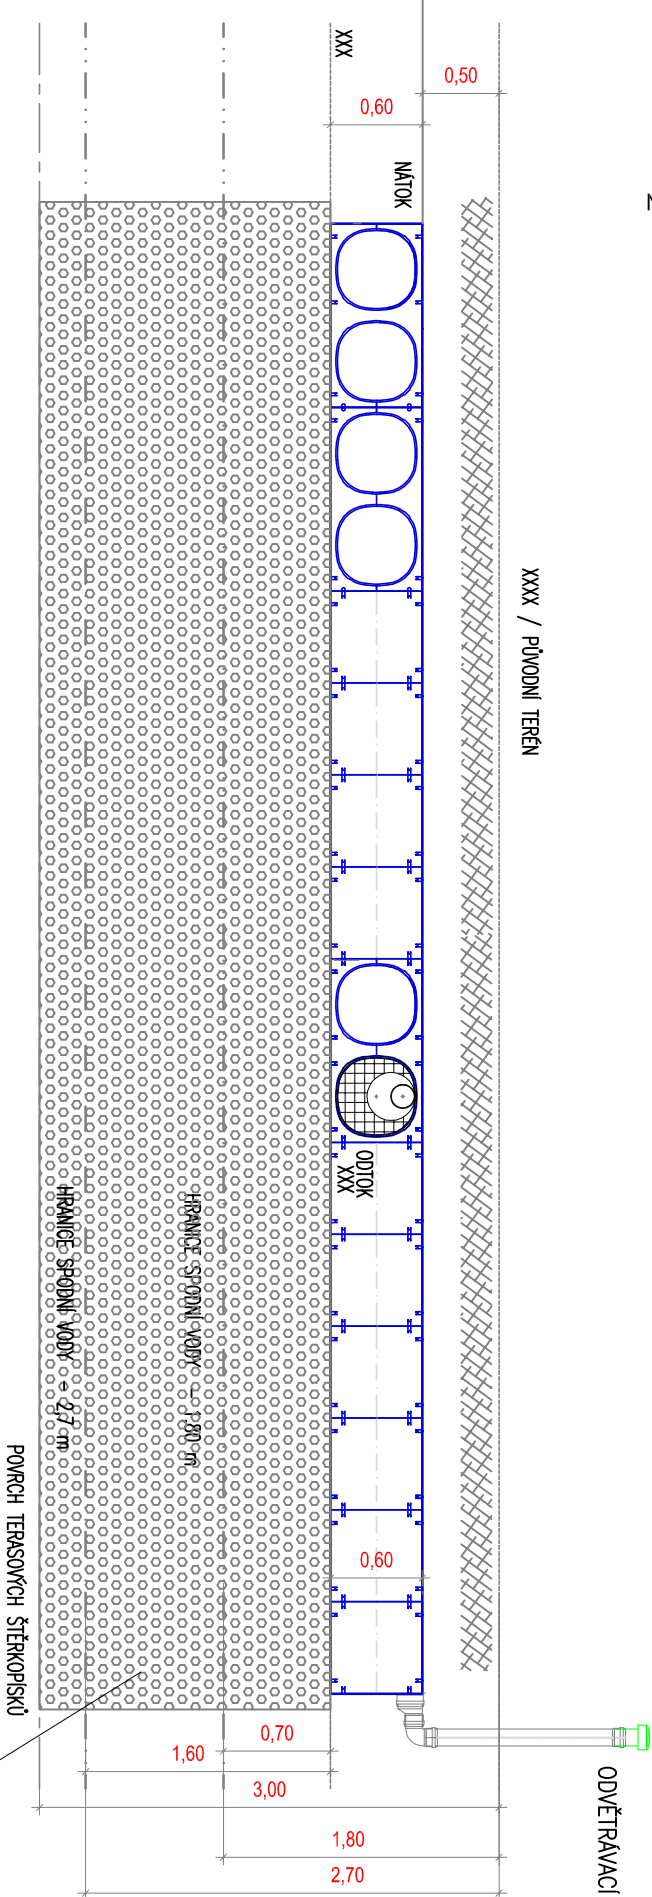

ODVĚTVÁVACÍ KOMÍNEK

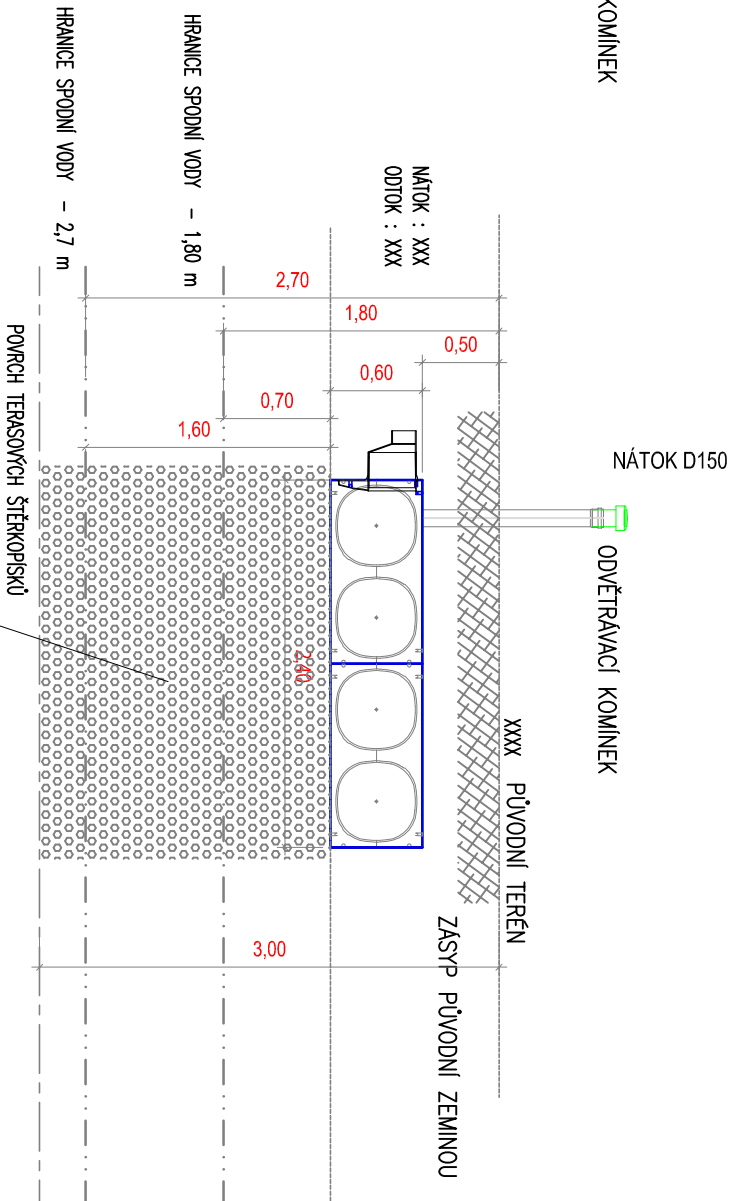


ODVĚTRÁVACÍ KOMÍNEK

NOVÉ ŘEŠENÉ ŠTERKOVÉ LOŽE fr 16/32 -
HLBOUKA ŘEŠENA NA MÍSTĚ STAVBY PRO JEDNOTLIVÉ JIMKY DLE SKLADBY PODLOŽÍ

NAPOJENÍ NÁTOKU DEŠŤOVÝCH VOD REŠEŇO PŘES
TRUBNÍ TVAROVKY KG NA ODTOK Z FILTRAČNÍ ŠACHTY

VÝŠKOVÉ ÚDAJE :

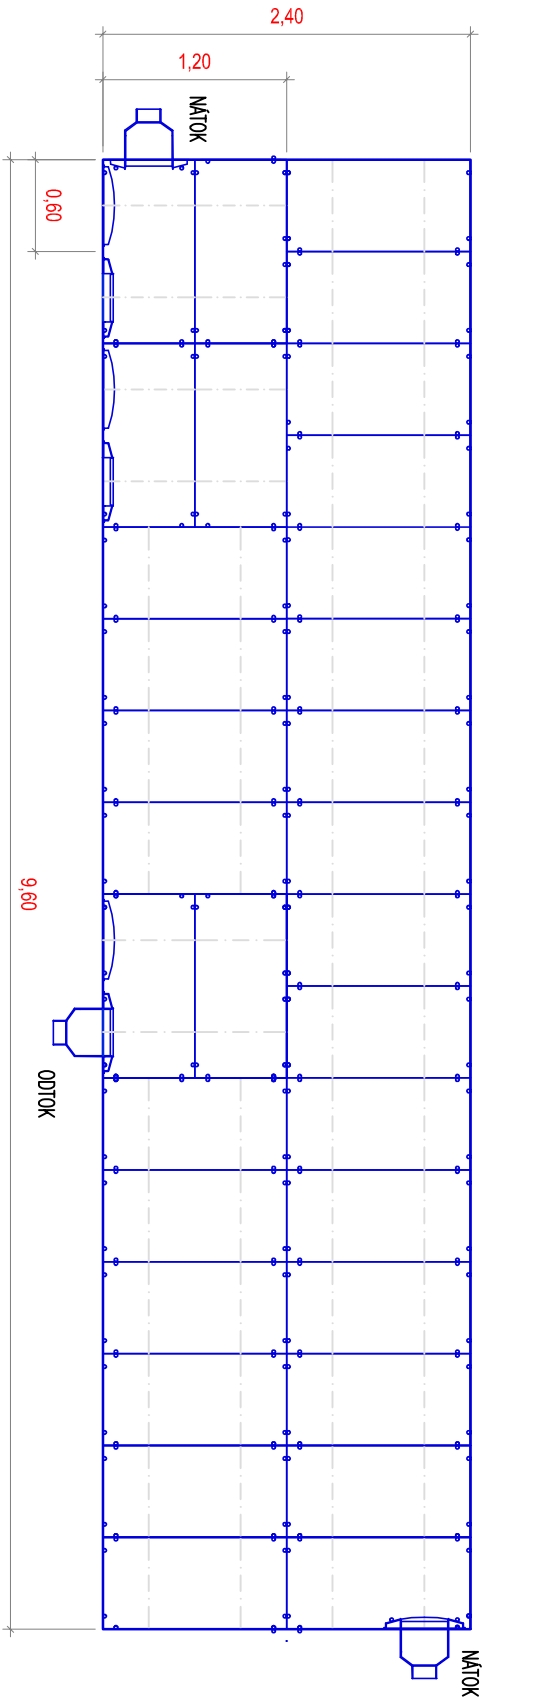

STAVEBNÍ PROVEDENÍ VSAKOVACÍ JIMKY ŘEŠENO DLE MONTÁŽNÍHO PŘEDPISU VÝROBCE PLASTOVÝCH BLOKŮ

VÝKOPY A STAVEBNÍ UPRAVY PRO ŘEŠENÍ VSAKOVACÍ JIMKY DEŠŤOVÝCH VOD UPRAVENÝ
NA MŤ DLE MÍSTNÍCH PODMINEK - ŘEŠENO SE STAVEBNÍM DOZOREM V PRŮBĚHU STAVBY.
PROJEKTANT DOPORUČUJE PROVEDENÍ KOPANÝCH SOND V MÍSTĚ STAVBY PŘED ZÁTAJENÍM
STAVBY PRO ZJIŠTĚNÍ SKUTEČNÉHO STAVU

NÁVRH SKLADBY A ŘEŠENÍ VSAKOVAČI JIMKY PROVEDENO DLE PLATNÉ LEGISLATIVY, POŽADAVKŮ INVESTORA, PROJEKČNÍCH PODKLADŮ A VÝPOČTOVÉHO PROGRAMU FIRMY WAVIN

DOKUMENTACE PRO STAVEBNÍ POVOLENÍ

PRO REALIZACI STAVBY NJUTNO DOKUMENTACI DOPRACOVAT DLE PRÍLOHY č. 12 VYHLAŠKY č. 499/2006 Sb.
V NOVELE VYHLAŠKY č. 405 / 2017 Sb.

M 1 : 50

Projektant	Ing. KUNERT R.		Odp.projektant	Ing. MADR J.							
Obec	OLOMOUC		Stav. úřad	OLOMOUC							
Investor	UP Olomouc, SKM Šmeratlova 12, 771 11 OLOMOUC										
AKCE	NÁSTAVBA VŠK GEN. SVOBODY A VŠK J.L. FISCHERA, OLOMOUC parc.č. 94/64 , st. 1575, st. 1574, k.ú. Olomouc - Město										
OBJEKT	IO.01 VSAKOVACÍ JÍMKY										
NAZEV	TYPOVÝ VÝKRES VSAKOVACÍ JÍMKY VJ-X1										
<div>Ing. Roman KUNERT</div> <div>IČO : 649 55 028 DIČ : CZ-6502030612 Bryksova 489/36 tel : OLOMOUC 783 01 +420 608708002 rkpv@volny.cz</div> <table><tr><td>Stupeň</td><td>Formát</td><td>Datum</td></tr><tr><td>DSŘ</td><td>2 A4</td><td>10/2019</td></tr></table> <div>Arch. číslo 24 - 1941 - 10 / 11</div>						Stupeň	Formát	Datum	DSŘ	2 A4	10/2019
Stupeň	Formát	Datum									
DSŘ	2 A4	10/2019									