


PODÉLNÝ VZOROVÝ ŘEZ ULOŽENÍ POTRUBÍ KANALIZAČNÍ PŘÍPOJKY / PŘEPADU VJ
HLOUBKA NAPOJENÍ NA KANALIZACI DO 3 METRŮ
KANALIZAČNÍ PŘÍPOJKA SPLAŠKOVÉ KANALIZACE UMÍSTĚNÁ POD STÁVAJÍCIMI SÍTĚMI

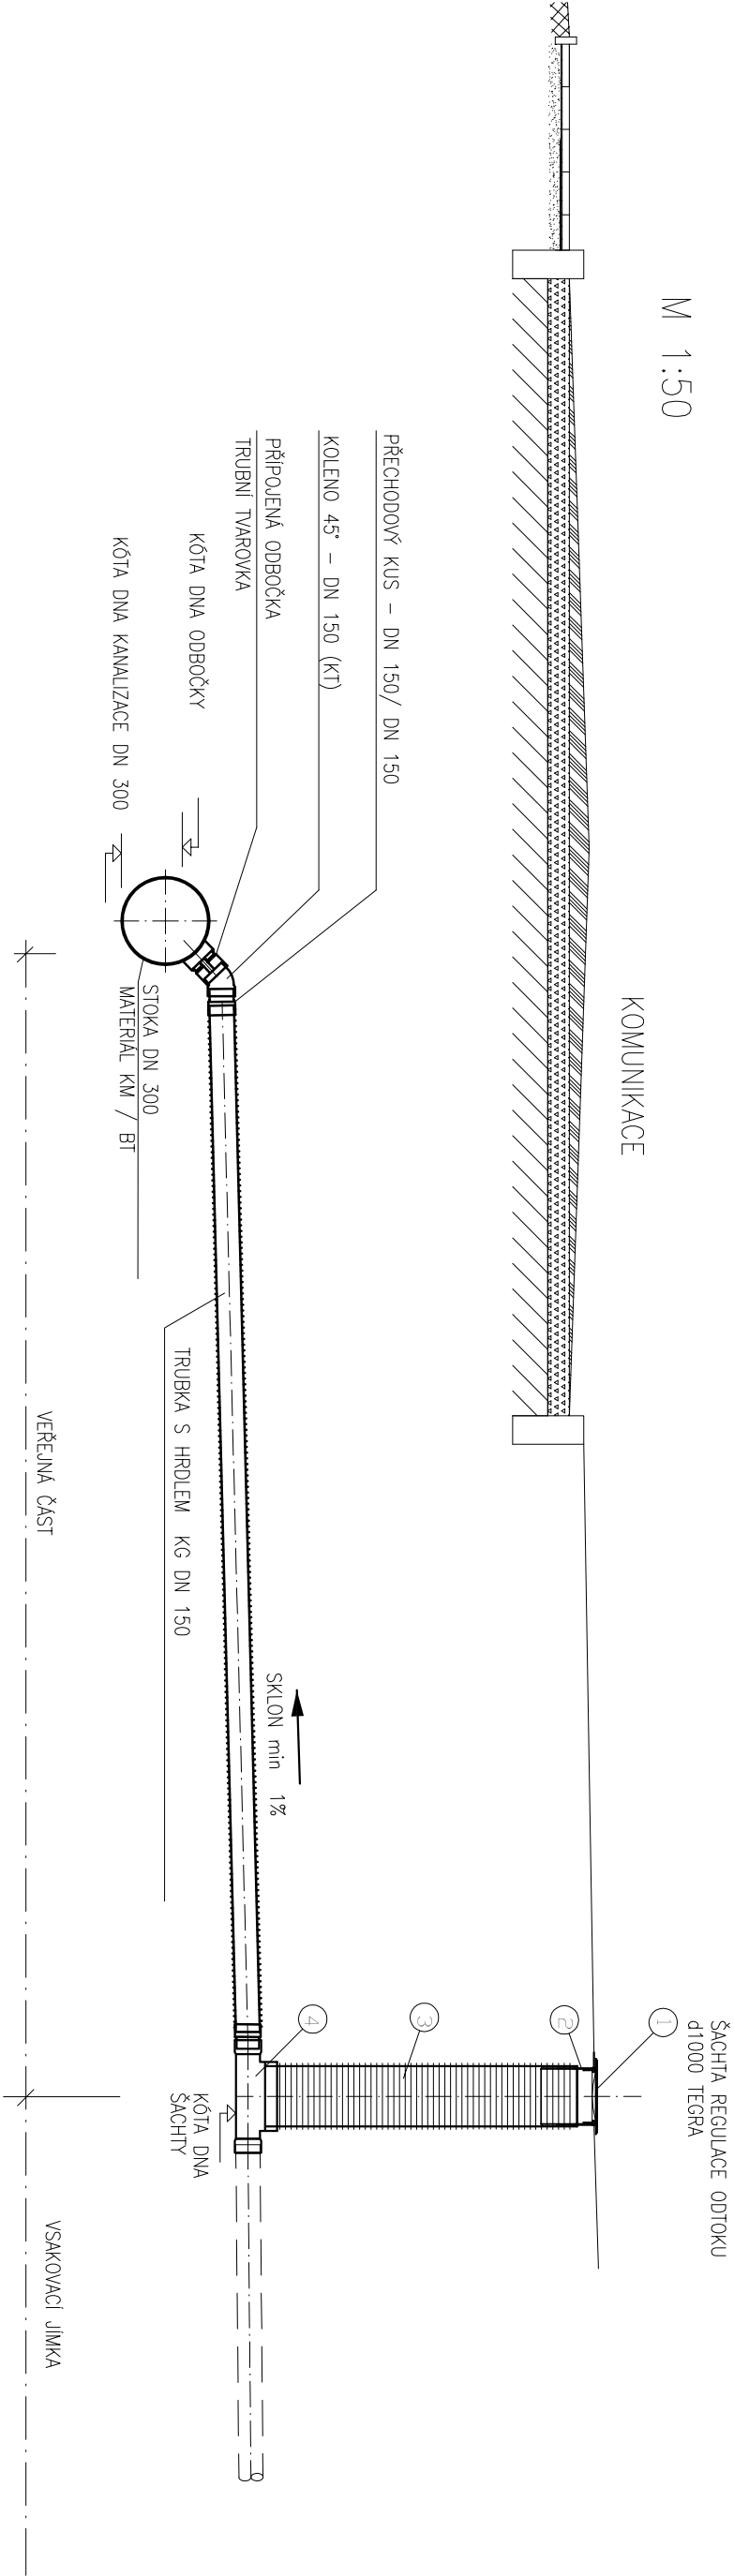

LEGENDA

- ① POKLOP LITINOVÝ 40t / PLASTOVÝ
- ② TELESKOPICKÁ ROURA
- ③ ŠACHTOVÁ KORUGOVANÁ ROURA (průměr 300 mm) – délka 2–3 m
- ⑦ ŠACHTOVÉ DNO Z PP PRŮMĚR 300 mm

POZNÁMKA :

PŘED ZAHÁJENÍM ZEMLNÍCH PRACÍ JE INVESTOR POVINEN ZAJISTIT VYTÝČENÍ STÁVAJÍCÍCH
PODZEMNÍCH VEDENÍ U JEJICH SPRÁVCŮ (viz vyhl.č. 107/4 Sb. a ČSN 733050 č.48,54,55)

DODRŽET ČSN 756401,756402,733050,736005,386413,756101,383360, ON 75411 A DALŠÍ.

DODRŽET PŘEDPISY O BEZPEČNOSTI A OCHRANĚ
PRACUJÍCÍCH VE STAVEBNICTVÍ (vyhl.č.324 Sb. ze dne 10.08.1990)

DODRŽET ČSN 756909 - ZKOUŠENÍ VODOTĚSNOSTI STOK

DOKUMENTACE PRO STAVEBNÍ POVOLENÍ

PRO REALIZACI STAVBY NUTNO DOKUMENTACI DOPRACOVAT DLE PŘÍLOHY č. 12 VYHLÁŠKY č. 499/2006 Sb.
V NOVELE VYHLÁŠKY č.405 / 2017 Sb.

M 1 : 50

Projektant	Ing. KUNERT R.	Odp.projektant	Ing. MÁDR J.	Ing. Roman KUNERT		
Obec	OLOMOUC	Stav. úřad	OLOMOUC	IČO : 649 55 028 DIČ : CZ-6502030612		
Investor	UP Olomouc, SKM Šmeralova 12, 771 11 OLOMOUC			Byksova 489/36 tel : OLOMOUC 783 01 +420 608708002 rkpv@volny.cz		
AKCE	NÁSTAVBA VŠK GEN. SVOBODY A VŠK J.L. FISCHERA, OLOMOUC parc.č. 94/64 , st. 1575, st. 1574, k.ú. Olomouc - Město			Stupeň	Formát	Datum
				DSŘ	2 A4	10/2019
OBJEKT	IO.01 VSAKOVACÍ JÍMKY			Arch. číslo		
NÁZEV	NAPOJENÍ PŘEPADU / PŘÍPOJKY DO POTRUBÍ			24 - 1941 - 10 / 15		