

ÚZEMÍ
POVRCH ÚZEMÍ
VZDALENOST ŠÁCHTY

OLOMOUC, ENVELOPA, parc. 94/64				
ZELENÝ PÁS				
6,80 m	2,0 m	3,70 m		

Podélný profil
dešťové kanalizace a


VSAKOVACÍ JÍMKA VJ–D1

MĚŘÍTKO 1:500/1:100

KONTROLNÍ ŠÁCHTA SŠ7
KANALIZACE OBJEKTU
BETON D1000

ŠÁCHTA S REGULACÍ ODTOKU ŠR07
XXX d1000
REG. DN150 – 0,5 l/s

DEŠŤOVÝ SVOD DS–D1
KGHL600, R110/150
2*K45–150M

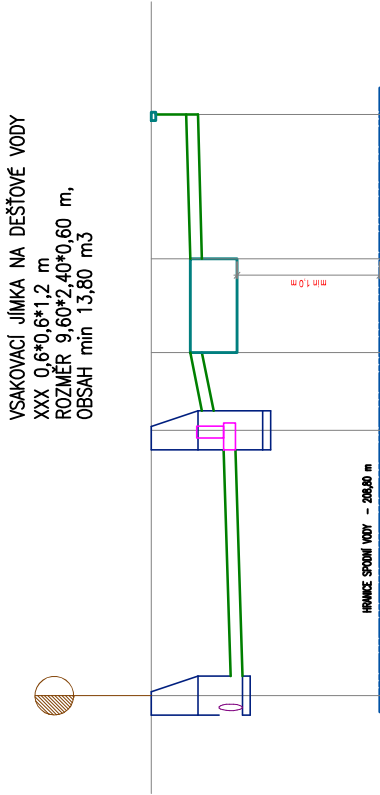

KÓTA UPRAVENÉHO TERÉNU

HLOUBKA VÝKOPU

KÓTA DNA POTRUBÍ

KÓTA TERÉNU

STANIČENÍ [Km],[m]

SKLON [procenta]–DÉLKA [m]	1.32 – 6.80 m	1.35–3.70 m
DN [mm]–MATERIÁL–DÉLKA [m]	150–PVC KG SN8–6.80 m	150–3.70 m

LEGENDA :

KANALIZACE DEŠŤOVÝCH VOD + VSAKOVACÍ JÍMKA VJ-C1, VJ-D1

POTRUBÍ KANALIZACE DEŠŤOVÉ – PVC KG SN 8 DN 150 / PLNOSTĚNNÉ POTRUBÍ

NAPOJENÍ POTRUBÍ KG DO ŠÁCHTY RŠ0 (UKONČENÁ PŘÍPOJKA KANALIZACE)

VSAKOVACÍ JÍMKA TVOŘENA PLASTOVÝMI BLOKY XXX + KONTROLNÍ ŠÁCHTA

ROZMĚR 9,6*2,4*0,6 m – 32 ks

Podélný profil
dešťové kanalizace a


VSAKOVACÍ JÍMKA VJ–C1

MĚŘÍTKO 1:500/1:100

POTRUBÍ KANALIZACE Čs3
BETON DN 300
ODBOČKA D90–300/150

ŠÁCHTA S REGULACÍ ODTOKU ŠR05
XXX d1000
REG. DN150 – 0,5 l/s

DEŠŤOVÝ SVOD DS–C1
KGHL600, R110/150
2*K45–150M

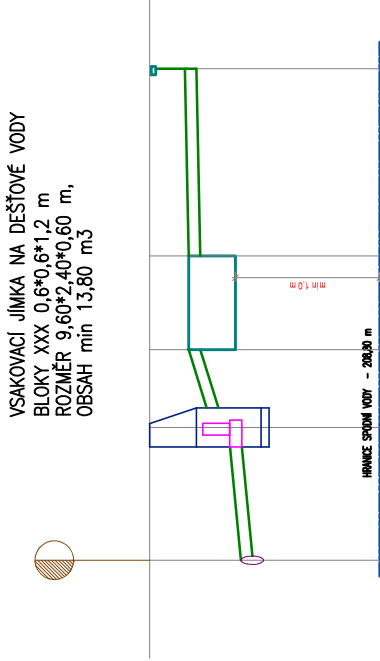

KÓTA UPRAVENÉHO TERÉNU

HLOUBKA VÝKOPU

KÓTA DNA POTRUBÍ

KÓTA TERÉNU

STANIČENÍ [Km],[m]

SKLON [procenta]–DÉLKA [m]	3.82 – 3.4 m	1.04–4.70 m
DN [mm]–MATERIÁL–DÉLKA [m]	150–PVC KG SN8–3.40 m	150–4.70 m

DOKUMENTACE PRO STAVEBNÍ POVOLENÍ

PRO REALIZACI STAVBY NUTNO DOKUMENTACI DOPRACOVAT DLE PŘÍLOHY č. 12 VYHLÁŠKY č. 499/2006 Sb.
V NOVELE VYHLÁŠKY č.405 / 2017 Sb.

M 1 : 500/100

Projektant	Ing. KUNERT R.	Odp.projektant	Ing. MÁDR J.	Ing. Roman KUNERT		
Obec	OLOMOUC	Stav. úřad	OLOMOUC	IČO : 649 55 028 DIČ : CZ-6502030612		
Investor	UP Olomouc, SKM Šmeralova 12, 771 11 OLOMOUC			Bryksova 489/36 tel : OLOMOUC 783 01 +420 608708002 rkpv@volny.cz		
AKCE	NÁSTAVBA VŠK GEN. SVOBODY A VŠK J.L. FISCHERA, OLOMOUC			Stupeň	Formát	Datum
	parc.č. 94/64 , st. 1575, st. 1574, k.ú. Olomouc - Město			DSŘ	2 A4	10/2019
OBJEKT	IO.01 VSAKOVACÍ JÍMKY			Arch.číslo		
NAZEV	PODÉLNÉ PROFILY - VJ-C1 A VJ-D1			24 - 1941 - 10 / 08		

OPRAVENO 05/2024