

ÚZEMÍ  
POVRCH ÚZEMÍ  
VZDALENOST ŠACHTY


ZELENÝ PÁS				
2,0 m	2,0 m	5,00 m		

Podélný profil  
dešťové kanalizace a

VSAKOVACÍ JÍMKA VJ–D2

MĚŘÍTKO 1:500/1:100

POTRUBÍ KANALIZACE Če1  
BETON DN 300  
ODBOČKA D90–300/150  
XX DN1000  
ŠACHTA S REGULACÍ ODTOKU ŠR08  
REG. DN150 – 0,5 l/s  
DEŠŤOVÝ SVOD DS-D2  
KGHL600, R110/150  
2\*K45–150M

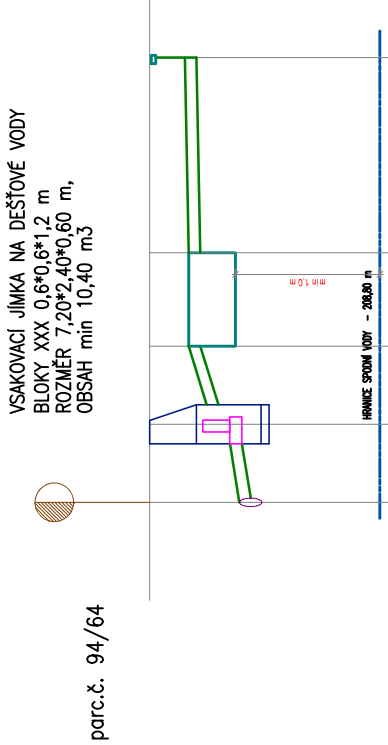

KÓTA UPRAVENÉHO TERÉNU

HLOUBKA VÝKOPU

KÓTA DNA POTRUBÍ

KÓTA TERÉNU

STANIČENÍ [km],[m]

SKLON [procenta]–DÉLKA [m]	6,0 – 2,0 m	1,0–5,00 m
DN [mm]–MATERIÁL–DÉLKA [m]	150–PVC KG SN8–2,00 m	150–5,00 m

LEGENDA :

KANALIZACE DEŠŤOVÝCH VOD + VSAKOVACÍ JÍMKA VJ-C2, VJ-D2

POTRUBÍ KANALIZACE DEŠŤOVÉ – PVC KG SN 8 DN 150 / PLNOSTĚNNÉ POTRUBÍ

NAPOJENÍ POTRUBÍ KG DO ŠACHTY RŠ0 ( UKONČENÁ PŘÍPOJKA KANALIZACE )


VSAKOVACÍ JÍMKA TVOŘENA PLASTOVÝMI BLOKY XXX + KONTROLNÍ ŠACHTA  
ROZMĚR 9,2\*2,4\*0,6 m – 24 ks

Podélný profil  
dešťové kanalizace a

VSAKOVACÍ JÍMKA VJ–C2

MĚŘÍTKO 1:500/1:100

POTRUBÍ KANALIZACE Če13  
BETON DN 300  
ODBOČKA D90–300/150  
XX DN1000  
ŠACHTA S REGULACÍ ODTOKU ŠR06  
REG. DN150 – 0,5 l/s  
DEŠŤOVÝ SVOD DS-C2  
KGHL600, R110/150  
2\*K45–150M

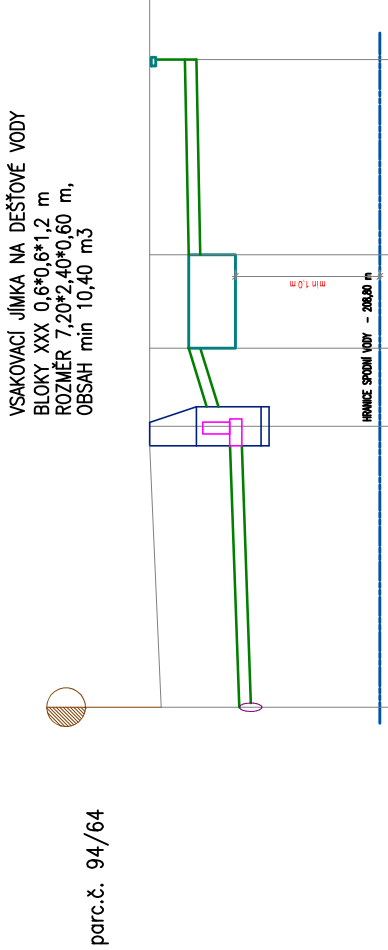

KÓTA UPRAVENÉHO TERÉNU

HLOUBKA VÝKOPU

KÓTA DNA POTRUBÍ

KÓTA TERÉNU

STANIČENÍ [km],[m]

SKLON [procenta]–DÉLKA [m]	1,65 – 7,25 m	1,0–5,00 m
DN [mm]–MATERIÁL–DÉLKA [m]	150–PVC KG SN8–7,25 m	150–5,00 m

POZNÁMKA :

VÝŠKOPISNÉ A POLOHOPISNÉ ZAMĚŘENÍ PŘEVZATO Z  
PŮVODNÍHO ZAMĚŘENÍ VYHOTOVENÉHO 2019  
SOUŘ.SYST. S–JTSK, VÝŠKOVÝ SYSTÉM Bpv .

OPRAVENO 05/2024

DOKUMENTACE PRO STAVEBNÍ POVOLENÍ

PRO REALIZACI STAVBY NUTNO DOKUMENTACI DOPRACOVAT DLE PŘÍLOHY č. 12 VYHLÁŠKY č. 499/2006 Sb.  
V NOVELE VYHLÁŠKY č.405 / 2017 Sb.

M 1 : 500/100

Projektant	Ing. KUNERT R.	Odp.projektant	Ing. MÁDR J.	Ing. Roman KUNERT
Obec	OLOMOUC	Stav. úřad	OLOMOUC	ICO : 649 55 028    DIČ : CZ-6502030612
Investor	UP Olomouc, SKM Šmeralova 12, 771 11 OLOMOUC			Bryksova 489/36    tel : OLOMOUC 783 01    +420 608708002 rkpv@volny.cz
AKCE	NÁSTAVBA VŠK GEN. SVOBODY A VŠK J.L. FISCHERA, OLOMOUC parc.č. 94/64 , st. 1575, st. 1574, k.ú. Olomouc - Město			
	OBJEKT			
	IO.01 VSAKOVACÍ JÍMKY			
NAZEV	PODÉLNÉ PROFILY - VJ-C2 A VJ-D2			
	24 - 1941 - 10 / 10			