
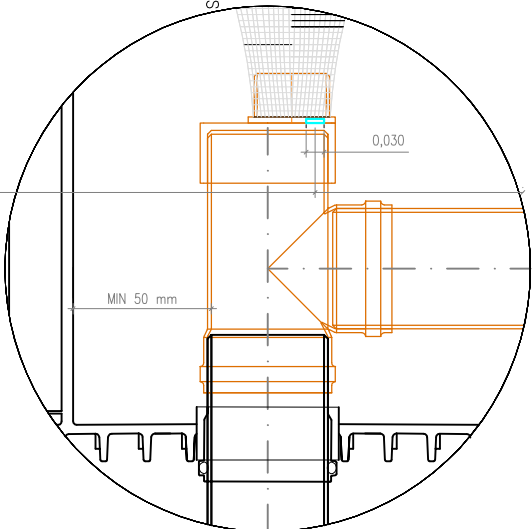
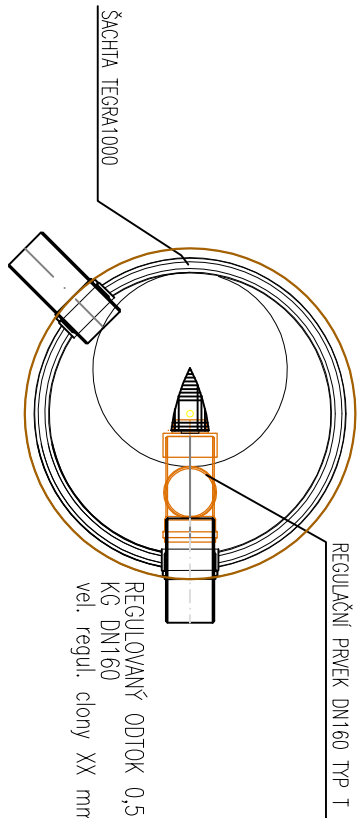


ŘEZ

Šachta Tegra 1000 s regulačním prvkem DN160 typ T

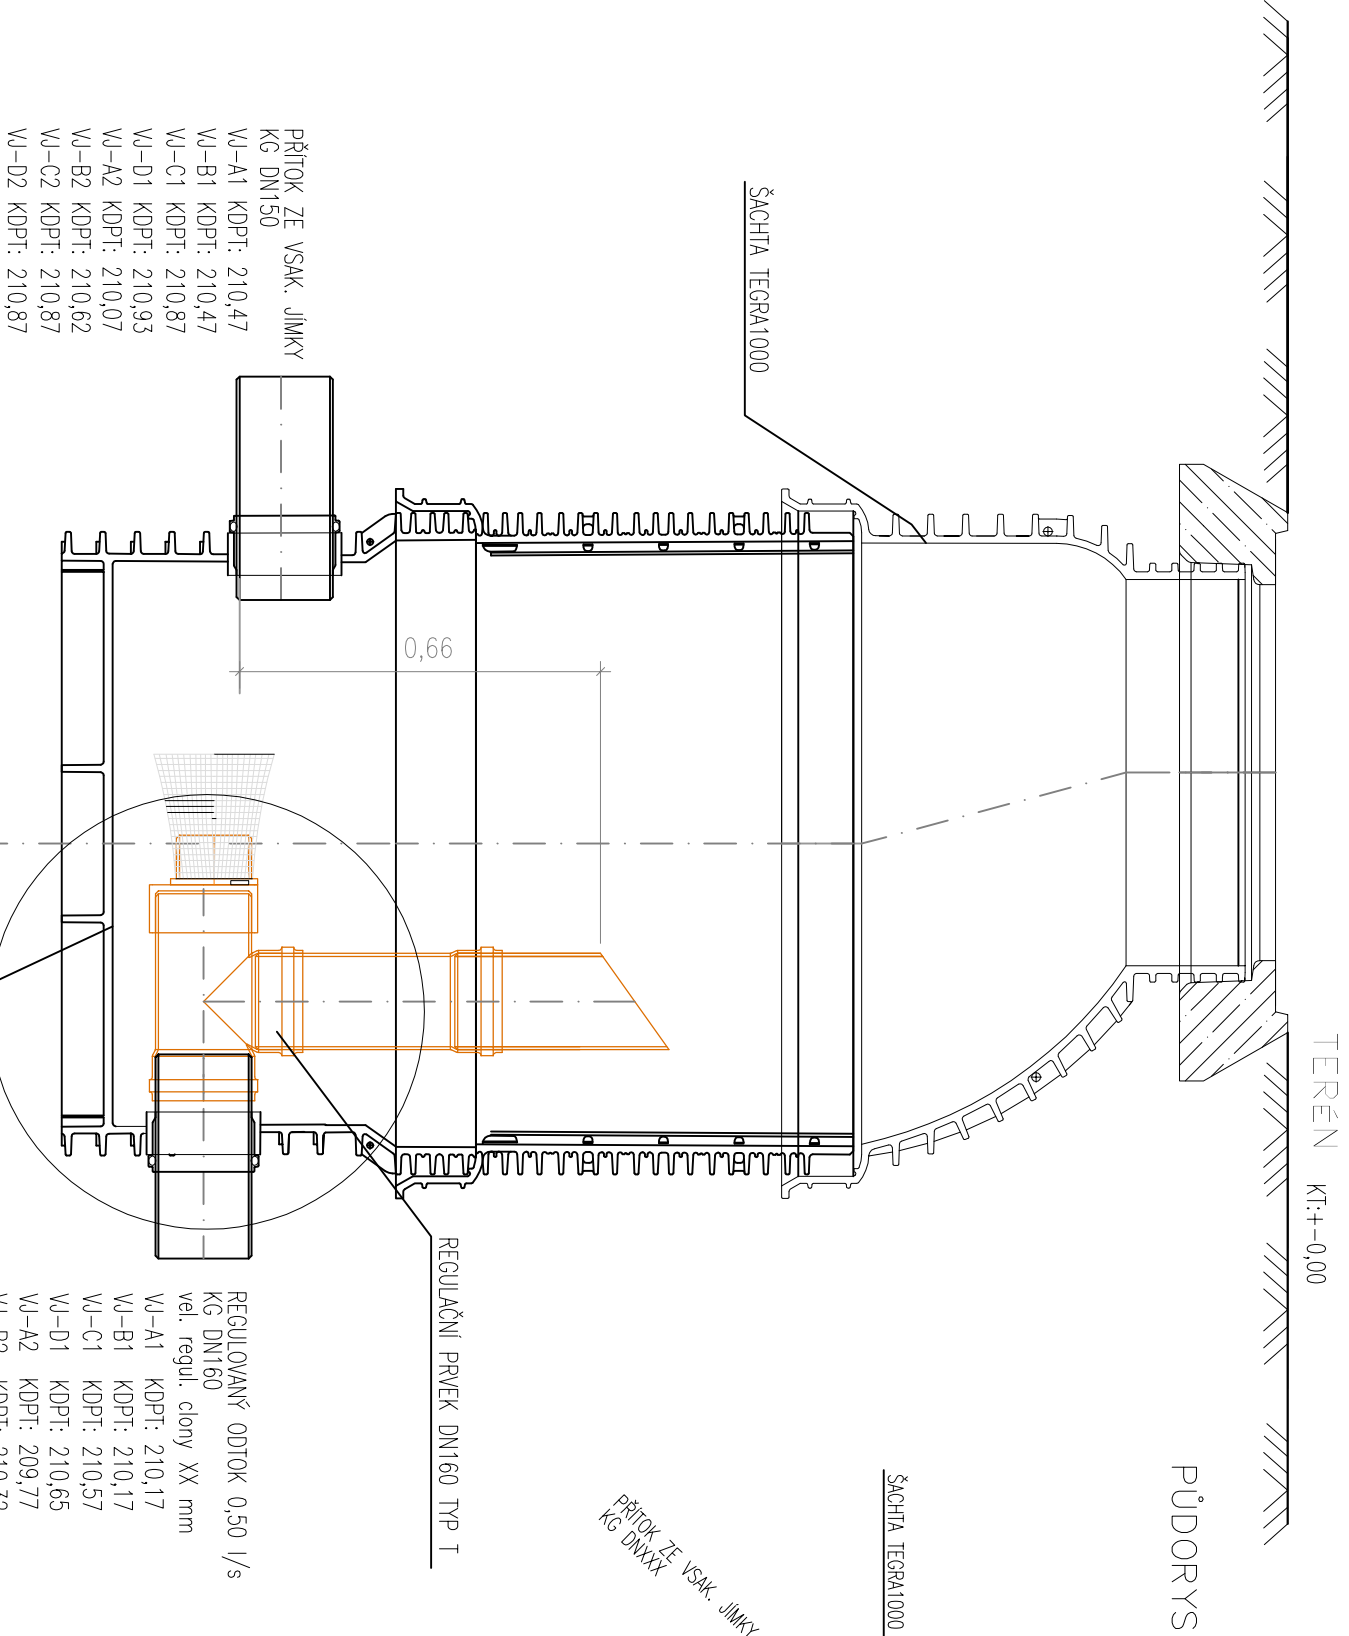

PRÍTOK ZE VSAK. JÍMKY	
KG DN150	
VJ-A1 KDP1: 210,47	
VJ-B1 KDP1: 210,47	
VJ-C1 KDP1: 210,87	
VJ-D1 KDP1: 210,93	
VJ-A2 KDP1: 210,07	
VJ-B2 KDP1: 210,62	
VJ-C2 KDP1: 210,87	
VJ-D2 KDP1: 210,87	
REGULOVANÝ ODTOK 0,50 l/s	
KG DN160	
vel. regul. clony XX mm	
VJ-A1 KDP1: 210,17	
VJ-B1 KDP1: 210,17	
VJ-C1 KDP1: 210,57	
VJ-D1 KDP1: 210,65	
VJ-A2 KDP1: 209,77	
VJ-B2 KDP1: 210,32	
VJ-C2 KDP1: 210,57	
VJ-D2 KDP1: 210,57	

DNO ŠACHTY TEGRA D1000 – SLEPÉ
NAPOLNĚNÍ POTRUBÍ D160 DO DNA PŘES
NAVRTÁVACÍ TVAROVKY IN-SITU D160 i

DETAIL A
REGULÁČNÍ PRVEK DN160 TYP T

DOKUMENTACE PRO STAVEBNÍ POVOLENÍ

PRO REALIZACI STAVBY NUTNO DOKUMENTACI DOPRACOVAT DLE PŘÍLOHY č. 12 VYHLAŠKY č. 489/2006 Sb.
V NOVELE VYHLAŠKY č.405 / 2017 Sb.

M 1 : 50

Projektant	Ing. KUNERT R.	Odp.projektant	Ing. MÁDR J.	Ing. Roman KUNERT
Obec	OLOMOUČ	Stav. úřad	OLOMOUČ	ICO : 649 55 028 DIČ : CZ6502030612
Investor	UP Olomouc, SKM Šmeralova 12, 771 11 OLOMOUČ			Býskova 489/36 tel : OLOMOUČ 783 01 +420 608708002 rkpv@volny.cz
AKCE	NÁSTAVBA VŠK GEN. SVOBODY A VŠK J.L. FISCHERA, OLOMOUČ parc.č. 94/64 , st. 1575, st. 1574, k.ú. Olomouc - Město	Stupeň	Formát	Datum
		DSŘ	2 A4	10/2019
		Arch.číslo		
OBJEKT	IO.01 VSAKOVACÍ JÍMKY			24 - 1941 - 10 / 13
NAZEV	ŠACHTA ŠRO - REGULACE ODTOKU			