


VÝKRESOVÁ PŘÍLOHA Č.1

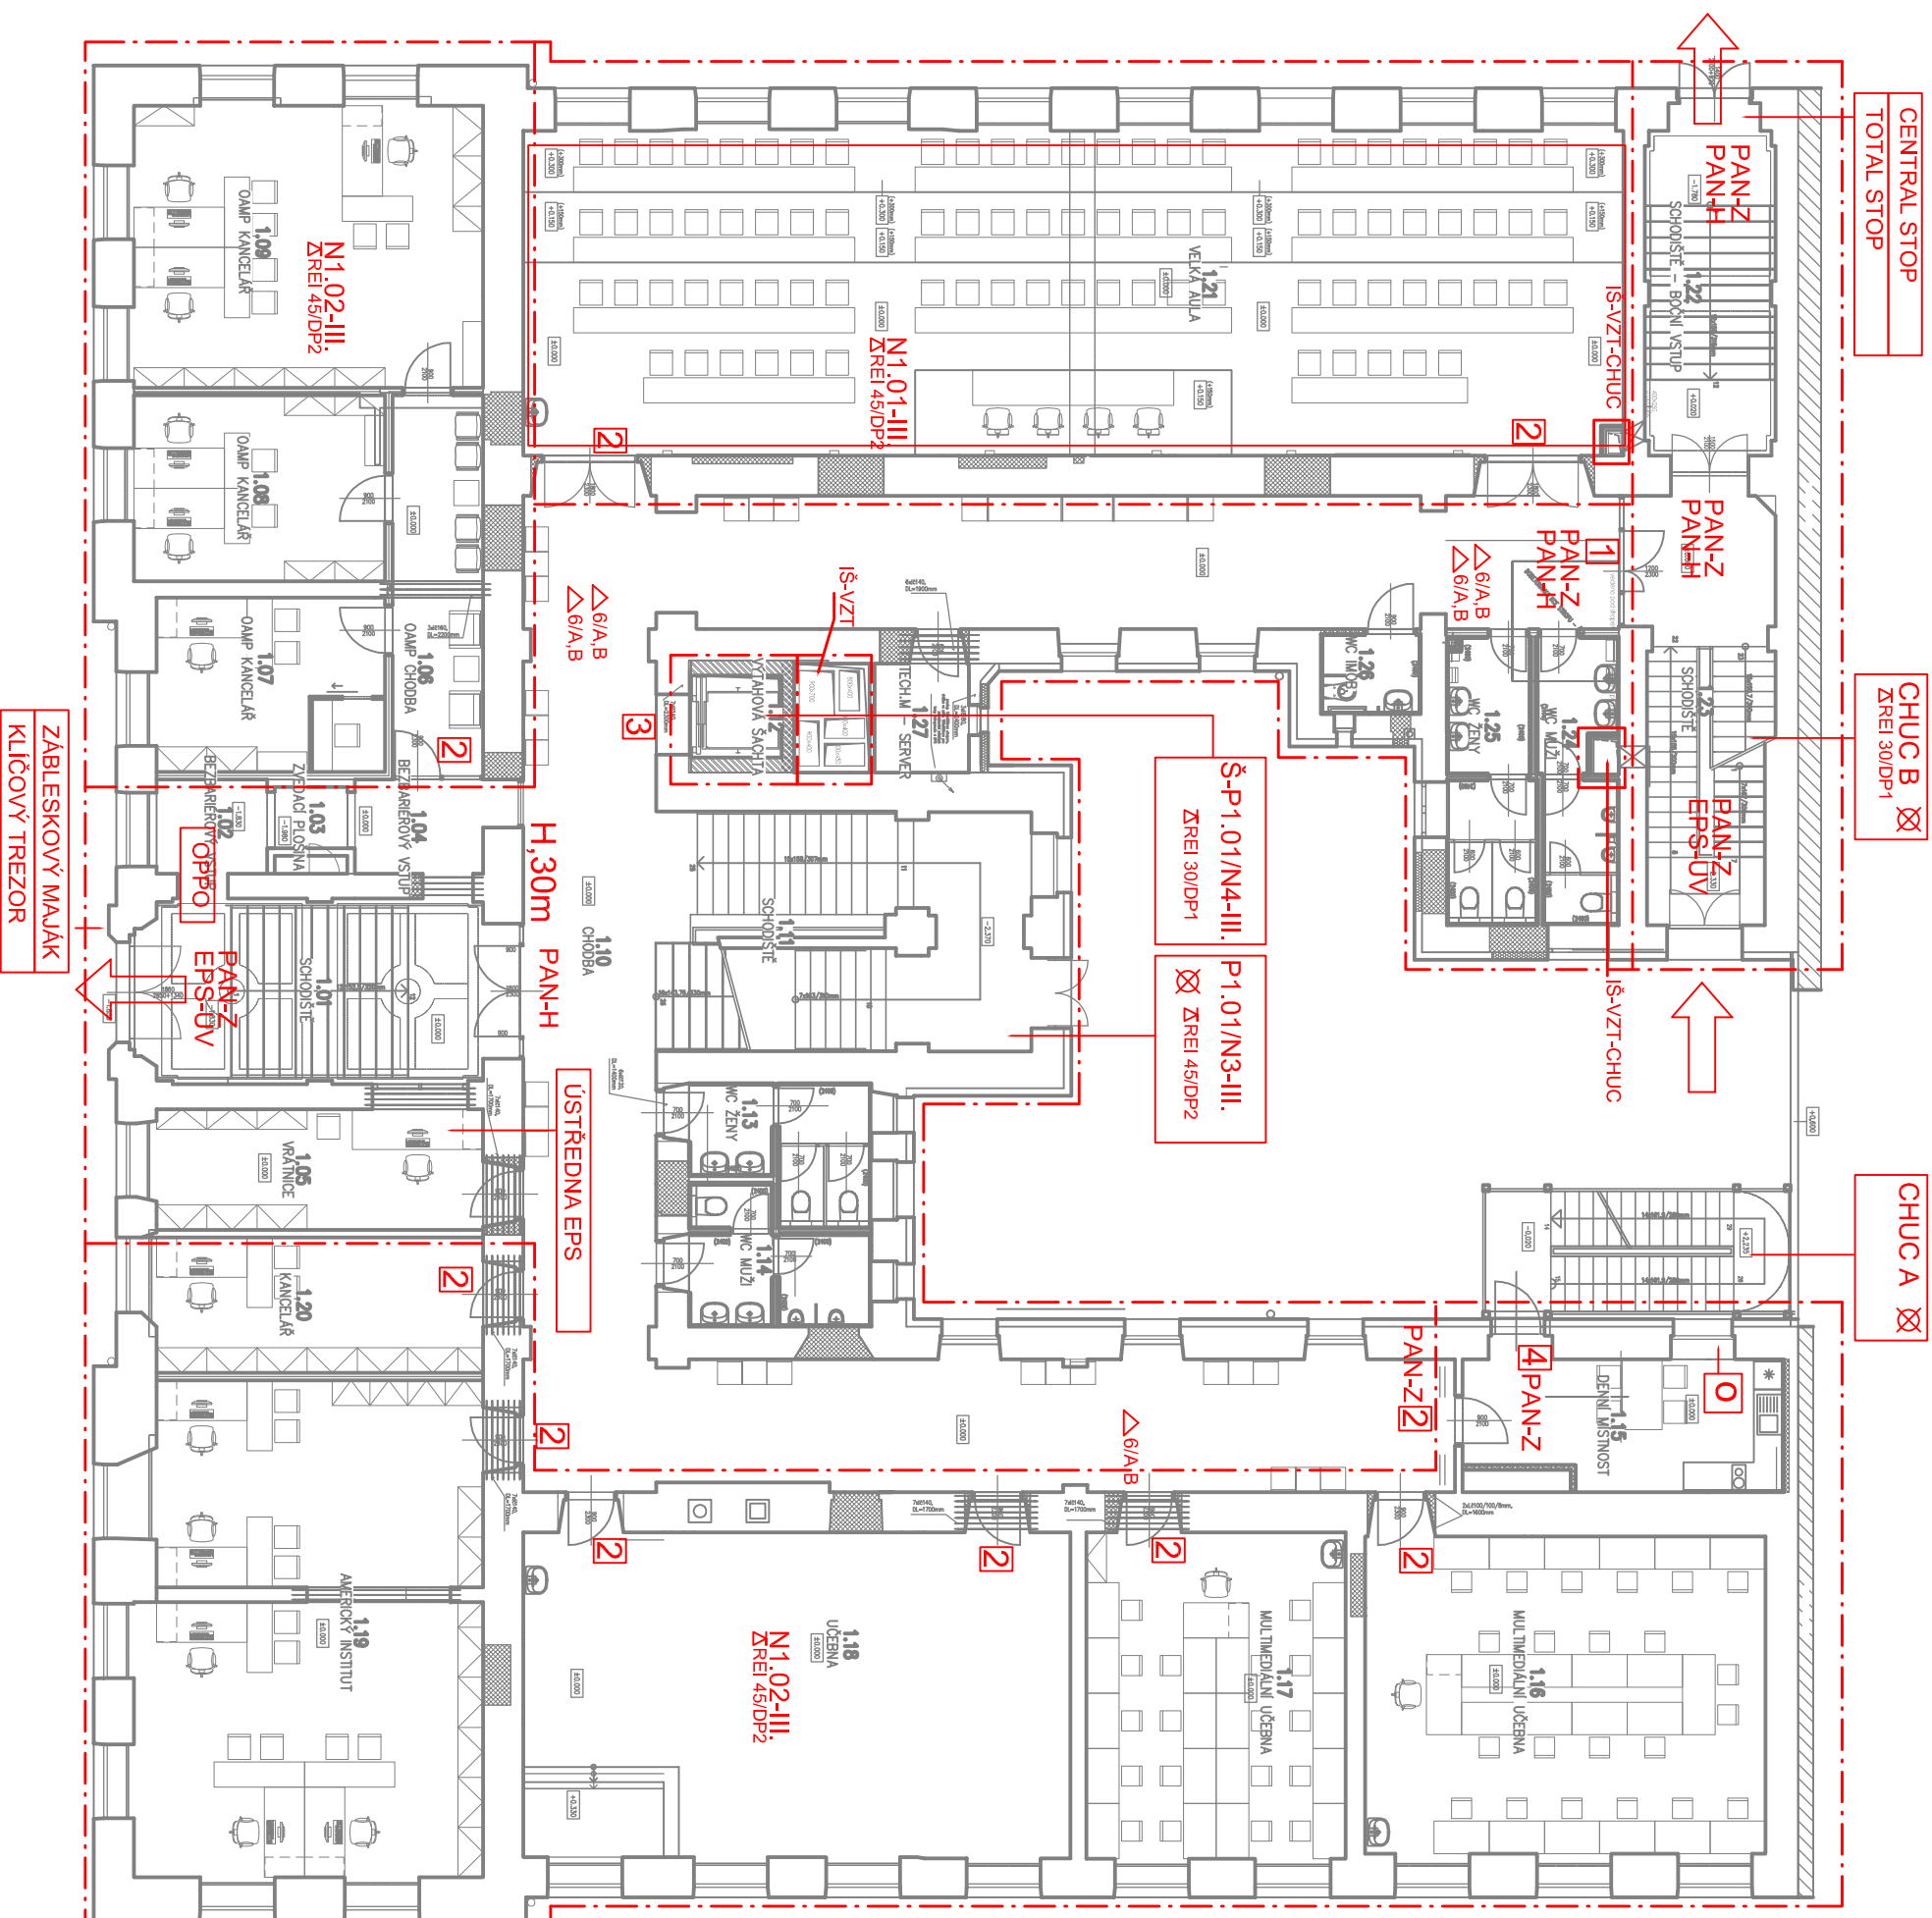

LEGENDA

HRANICE POŽ. NEBEZPEČ. PROSTORU (PNP)

HRANICE POŽÁRNÍHO ÚSEKU

PŘENOSNÝ HASÍCÍ PŘÍSTROJ,

SMĚR ÚNIKU NA VOLNÉ PROSTŘANSTVÍ

SMĚR ÚNIKU

UMÍSTĚNÍ VNITŘNÍHO HYDRANTOVÉHO SYSTÉMU

POŽÁRNÍ ÚSEK, KTERÝ MUSÍ BÝT VYBAVEN NOUZOVÝM OSVĚTLENÍM

☒ pevné, neotvíravé zasklení,
EI 30/DP1

EPS elektrická požární signalizace

1 požární dveře-EI 30/DP3-CSm

2 požární dveře-EW 30/DP3-C
3 požární dveře-EW 30/DP1

vytlačíte uvele salinocinile
uzavřené po každém otevření

PAN-Z	panikový zámek dle ČSN EN 179
PAN-H	panikové kování, hrazda dle ČSN EN 1125

MÍSTO: OLOMOUC	PROJEKTANT: ING. JAROMÍR DEJL	ING. JAROMÍR DEJL autORIZOVANÝ TECHNIK PRO POŽÁRNÍ bezpečnost staveb NA TABULOVÉM VRRCHU 5, 779 00 OLOMOUC IČ: 66126495
KRAJ: OLOMOUCKÝ	STUPEŇ: DSP	
INVESTOR: Univerzita Palackého v Olomouci, Křížkovského 511/8, 779 00, Olomouc		
NÁZEV AKCE: TT: Svobody 8 - rekonstrukce objektu pro potřeby FZV UPOL, Olomouc, tř. Svobody 8		
DATAŮ: 2022-07		
FORMAT: -		
MĚŘÍTKO: -		
OBSAH VÝKRESU: POŽÁRNĚ BEZPEČNOSTNÍ ŘEŠENÍ		ČÍSLO VÝKRESU: -
1.NP		ČÍSLO ZÁKAZKY: 5121-ver1