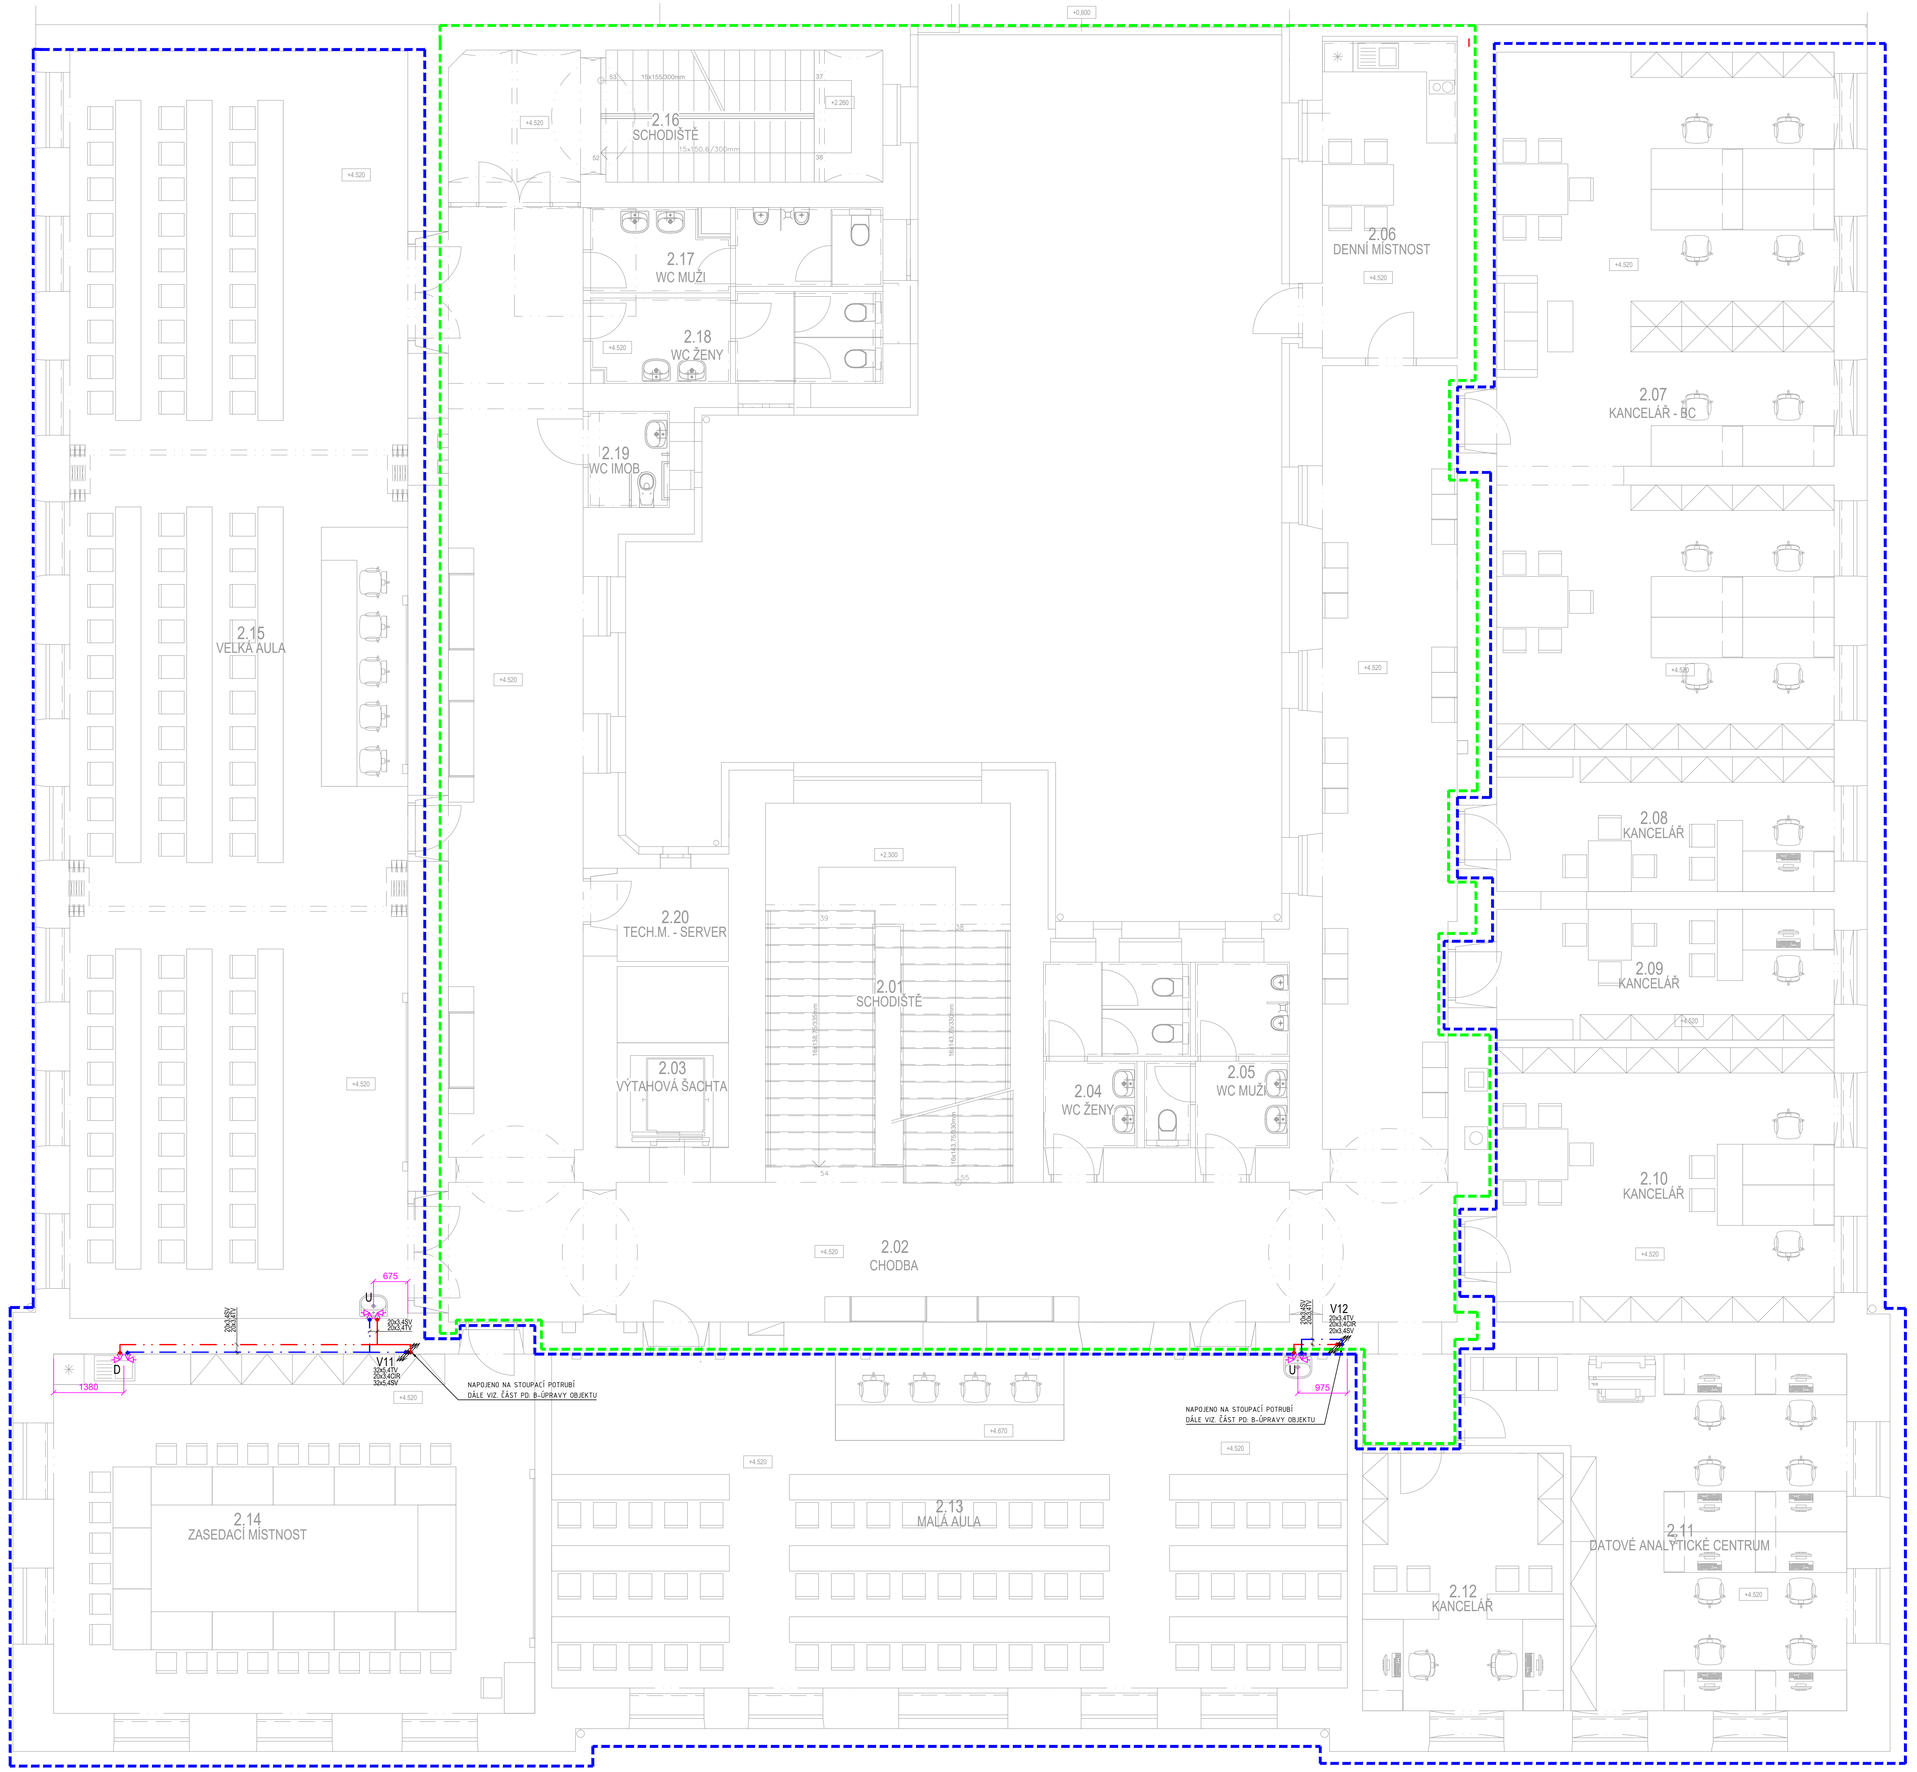

LEGENDA ROZDĚLENÍ STAVEBNÍHO OBJEKTU:

- HRANICE OBJEKTU SO 01 – část A
  UČEBNY A KANCELÁŘE VE 2NP
- HRANICE OBJEKTU SO 01 – část B
  STAVEBNÍ ÚPRAVY OBJEKTU

LEGENDA

- STUDENÁ VODA PITNÁ (PPR PN20)
- TEPLÁ VODA (PPR PN20)
- CIRKULACE TEPLÉ VODY (PPR PN20)
- ROZVODY POŽÁRNÍHO VODOVODU (POZINK)

ZAŘÍZENÍ/ZAŘIZOVACÍ PŘEDMĚTY

WC	ZÁCHODOVÁ MÍSA
VL	VÝLEVKA
U	UMYVADLO
S	SPRCHA
D	KUCHYŇSKÝ DŘEZ
K	KOTEL KONDENZAČNÍ PLYNOVÝ
P	PISOÁR
VZT	VZDUCHOTECHNIKA
VP	VPUST PODLAHOVÁ
KL	KLIMATIZACE
NB	NEUTRALIZAČNÍ BOX
ČS	ČERPACÍ STANICE
TV	NEPŘÍMOTOPNÝ ZÁSOBNÍKOVÝ OHŘÍVAČ

LEGENDA ARMATUR

OČ	OBĚHOVÉ ČERPADLO PRO SYSTÉM CIRKULACE TEPLÉ VODY
EN	EXPANZNÍ NÁDOBA PRO SYSTÉM PITNÉ VODY
TV	NEPŘÍMOTOPNÝ ZÁSOBNÍKOVÝ OHŘÍVAČ TV

VÝTOKOVÉ ARMATURY

	ROHOVÝ VENTIL 1/2" x 3/8" BEZ SVĚRNÉ MATKY PRO DŘEZ A VANU
	ROHOVÝ VENTIL 1/2" x 3/4" BEZ SVĚRNÉ MATKY PRO MYČKU A PRAČKU
	ROHOVÝ VENTIL PRO PŘEDSTĚNOVÝ SYSTÉM WC JE OBSAŽEN V BALENÍ
	SMĚŠOVACÍ VODOVODNÍ BATERIE DN 1/2" PRO UMYVADLA,SPRCHY A VANY

POZNÁMKY:

UCHYCENÍ POTRUBÍ

UCHYCENÍ POTRUBÍ BUDE V SOULADU S POKYNY VÝROBCE POTRUBÍ.

TEPELNÁ IZOLACE POTRUBÍ

VEŠKERÉ ROZVODY STUDENÉ VODY BUDOU IZOLOVÁNY NÁVLEKOVOU IZOLACÍ Z PE H. 13mm.
CIRKULOVANÉ POTRUBÍ TV A CIRKULAČNÍ POTRUBÍ BUDE IZOLOVÁNO NÁVLEKOVOU IZOLACÍ Z PE H. 13mm.
OSTATNÍ NECIRKULOVANÉ POTRUBÍ TV BUDE IZOLOVÁNO NÁVLEKOVOU IZOLACÍ Z PE H. 13mm.

KOMPENZACE DÉLKOVÉ ROZTAŽNOSTI POTRUBÍ

KOMPENZACE DÉLKOVÉ ROZTAŽNOSTI POTRUBÍ TEPLÉ VODY A CIRKULAČNÍHO POTRUBÍ
JE ŘEŠENO ZMĚNOU TRASY POTRUBÍ NEBO POUŽITÍM U-KOMPENZÁTORŮ.

KOORDINACE

PŘI PROVÁDĚNÍ JE NUTNÁ KOORDINACE OSTATNÍCH PROFESÍ.

Tabulka místností

Číslo	Název	Plocha/Povrchy [m²]	Strop	Výška [m]	Poznámka
2.01	SCHODIŠTĚ	36,05 / 13,8 DLAŽBA KERAMICKÁ	OMÍTKA VÁPENNÁ, MALBA	2,60	
2.02	CHODBA	153,23 / 153,2 DLAŽBA KERAMICKÁ	OMÍTKA VÁPENNÁ, MALBA, SDK PODHLED	2,70	
2.03	VÝTAHOVÁ ŠACHTA	2,45 / -	OMÍTKA VÁPENNÁ, MALBA	4,52	
2.04	WC ŽENY	9,11 / 9,1 DLAŽBA KERAMICKÁ	KERAMICKÁ OBKLADAČKA, MALBA	2,60	v. obkl. 3,29m
2.05	WC MUŽI	8,80 / 8,8 DLAŽBA KERAMICKÁ	KERAMICKÁ OBKLADAČKA, MALBA	2,60	v. obkl. 3,29m
2.06	DENNÍ MÍSTNOST	17,25 / 24,9 TĚŽKÝ VINYL	OMÍTKA VÁPENNÁ, MALBA, SDK PODHLED	2,65	
2.07	KANCELÁŘ – BC	91,40 / 24,9 TĚŽKÝ VINYL	OMÍTKA VÁPENNÁ, MALBA, SDK PODHLED, KAZETOVÝ AKU	2,70	
2.08	KANCELÁŘ	18,82 / 24,9 TĚŽKÝ VINYL	OMÍTKA VÁPENNÁ, MALBA, SDK PODHLED, KAZETOVÝ AKU	2,70	
2.09	KANCELÁŘ	18,30 / 24,9 TĚŽKÝ VINYL	OMÍTKA VÁPENNÁ, MALBA, SDK PODHLED, KAZETOVÝ AKU	2,70	
2.10	KANCELÁŘ	37,15 / 24,9 TĚŽKÝ VINYL	OMÍTKA VÁPENNÁ, MALBA, SDK PODHLED, KAZETOVÝ AKU	2,70	
2.11	DATOVÉ ANALYTICKÉ CENTRUM	42,80 / 24,9 TĚŽKÝ VINYL	OMÍTKA VÁPENNÁ, MALBA, SDK PODHLED, KAZETOVÝ AKU	2,70	
2.12	KANCELÁŘ	20,26 / 24,9 TĚŽKÝ VINYL	OMÍTKA VÁPENNÁ, MALBA, SDK PODHLED, KAZETOVÝ AKU	2,70	
2.13	MALÁ AULA	105,20 / 24,9 TĚŽKÝ VINYL	OMÍTKA VÁPENNÁ, MALBA, SDK PODHLED, KAZETOVÝ AKU	2,70	
2.14	ZASEDACÍ MÍSTNOST	68,72 / 24,9 TĚŽKÝ VINYL	OMÍTKA VÁPENNÁ, MALBA, SDK PODHLED, KAZETOVÝ AKU	2,70	
2.15	VELKÁ AULA	163,46 / 24,9 TĚŽKÝ VINYL	OMÍTKA VÁPENNÁ, MALBA, SDK PODHLED, KAZETOVÝ AKU	2,70	
2.16	SCHODIŠTĚ	23,06 / 13,8 DLAŽBA KERAMICKÁ, ČEDIČ	OMÍTKA VÁPENNÁ, MALBA	4,27	Přízn. 1
2.17	WC MUŽI	9,19 / 9,1 DLAŽBA KERAMICKÁ	KERAMICKÁ OBKLADAČKA, MALBA, SDK PODHLED	2,60	
2.18	WC ŽENY	9,34 / 9,1 DLAŽBA KERAMICKÁ	KERAMICKÁ OBKLADAČKA, MALBA, SDK PODHLED	2,60	
2.19	WC IMOB.	3,03 / 3,0 DLAŽBA KERAMICKÁ	KERAMICKÁ OBKLADAČKA, MALBA, SDK PODHLED	2,60	
2.20	TECH.M. - SERVER	9,58 / 24,9 TĚŽKÝ VINYL	OMÍTKA VÁPENNÁ, MALBA, MALBA	4,27	

Celková podlahová plocha [m²]: 849,11

Zhotovitel dílčí části PD:			TZB PROJEKT KOPECKÝ s.r.o. IČO:17128048, DIČ: CZ17128048 Lidická 700/19, Veveří, 602 00 Brno tel.+420 603 544 735 e-mail:projekce@tzb-projekt-kopecky.cz
Autorizoval:	Ing. Miroslav Bartoň		
Vypracoval:	Martin Kopecký		
-	-		

Stupeň PD:	**Dokumentace pro provádění stavby**		ASET studio architektonická a projektní kancelář ASET studio s.r.o., Tovární 41, 779 00 Olomouc www.asetstudio.cz
Hlavní architekt:	Ing. arch. Stanislav Srnec		
Vedoucí projektant:	Ing. Jan Turek		
Vypracoval:	-		
Investor:	Univerzita Palackého v Olomouci, Křížkovského 551/8, 779 00 Olomouc		
Místo:	Olomouc, tř. Svobody 8, parc. č. st. 852/1, k.ú. Olomouc-město [710504]	Zak.č.:	2202
Akce:	**Tř. Svobody 8 - rekonstrukce objektu pro potřeby FZV UPOL - část A - 2.NP - učebny a pracovny**	Datum:	10 / 2022
		Měřítko:	1:50
Objekt:	Dokumentace stavebního objektu	Část: D.1.4.e	Paré:
Část:	TPS - Zařízení zdravotně technických instalací	Výkr.č.: 02	
Výkres:	**PŮDORYS 2NP- VODOVOD**		