


Situační výkres širších vztahů, M 1:15000



Situace. výřez z Územního plánu Olomouc, M 1:7500

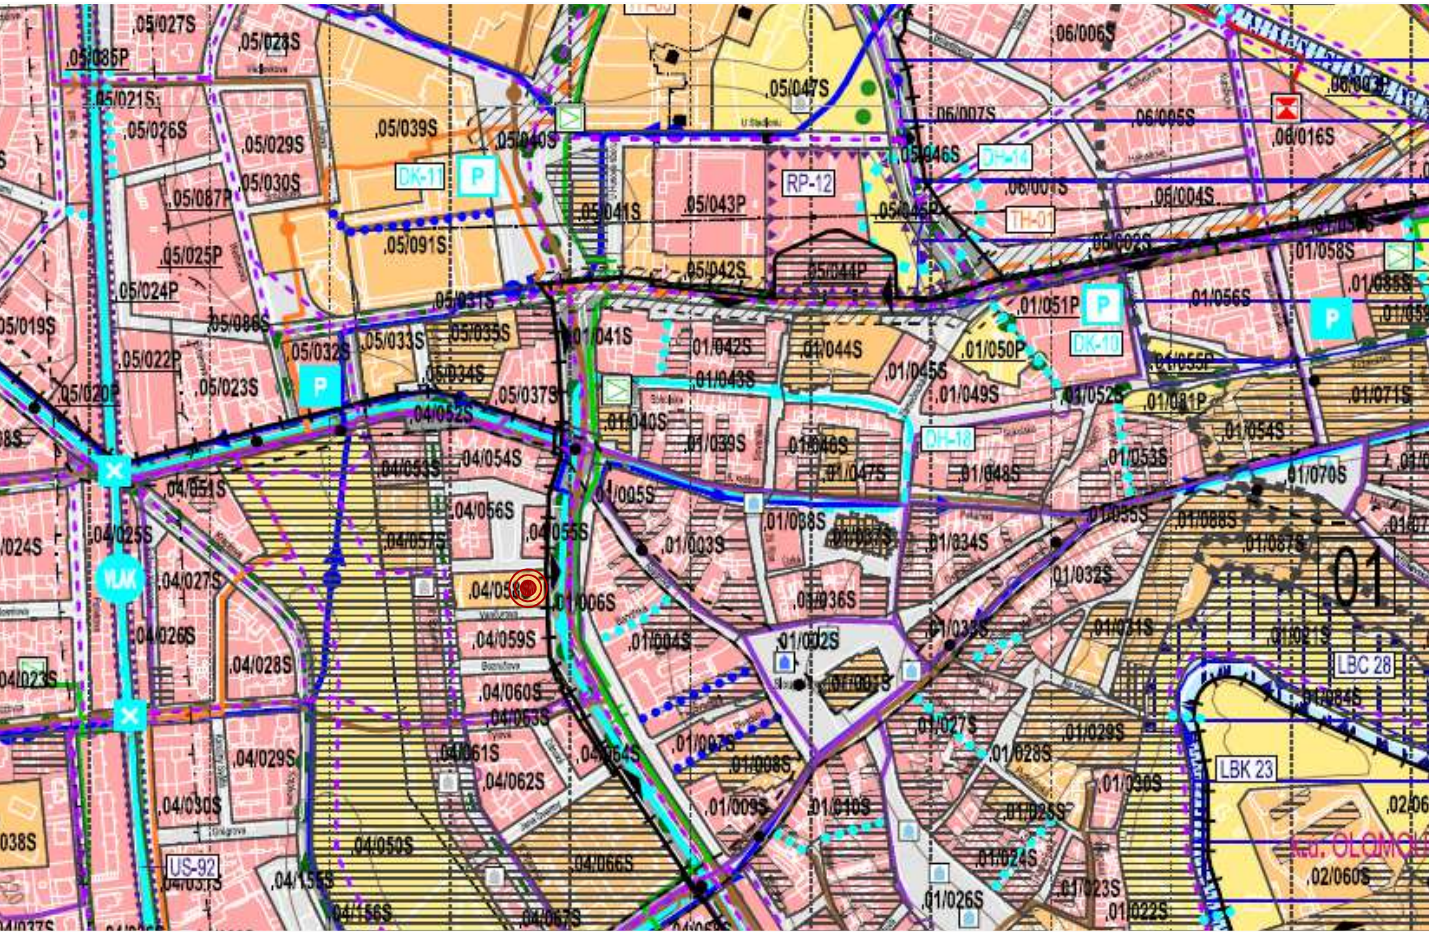


LEGENDA:

- HRANICE MPR – OLOMOUC
– (MĚSTSKÁ PAMÁTKOVÁ REZERVACE OLOMOUC)
- HRANICE OCHRANNÉHO PÁSMA MPR – OLOMOUC
- SITUOVÁNÍ STAVBY
ŘEŠENÝ OBJEKT

±0,000 = 216,87 m.n.m.

LEGENDA:

- DLE ÚZEMNÍHO PLÁNU OLOMOUC:
- ZPŮSOB VYUŽITÍ ÚZEMÍ:
– STAV: (O) – PLOCHY VEŘEJNÉHO VYBAVENÍ
(OZNAČENÍ PLOCHY: ,04/058S)

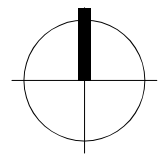

Stupeň PD:	Dokumentace pro provádění stavby	
Hlavní architekt:	Ing. arch. Stanislav Smec	
Vedoucí projektant:	Ing. Jan Turek	
Vypracoval:	Ing. arch. Jiří Burian	
Investor:	Univerzita Palackého v Olomouci, Křižkovského 551/8, 779 00 Olomouc	
Místo:	Olomouc, tř. Svobody 8, parc. č. st. 852/1, k.ú. Olomouc-město [710504]	
Akce:	Tř. Svobody 8 - rekonstrukce objektu pro potřeby FZV UPOL - část A - 2.NP - učebny a pracovní	
Objekt:	SO 01 - část A - 2.NP učebny a pracovní	
Část:	Situační výkresy	
Výkres:	Situační výkres širších vztahů	

 ASET studio architektonická a projektová kancelář		
ASET studio s.r.o., Tovární 411, 779 00 Olomouc www.asetstudio.cz		
Zak.č.:		2202
Datum:		10/2022
Měřítko:		-
Část:	C	Paré:
Vykr.č.:	C.1	