



M 1:50

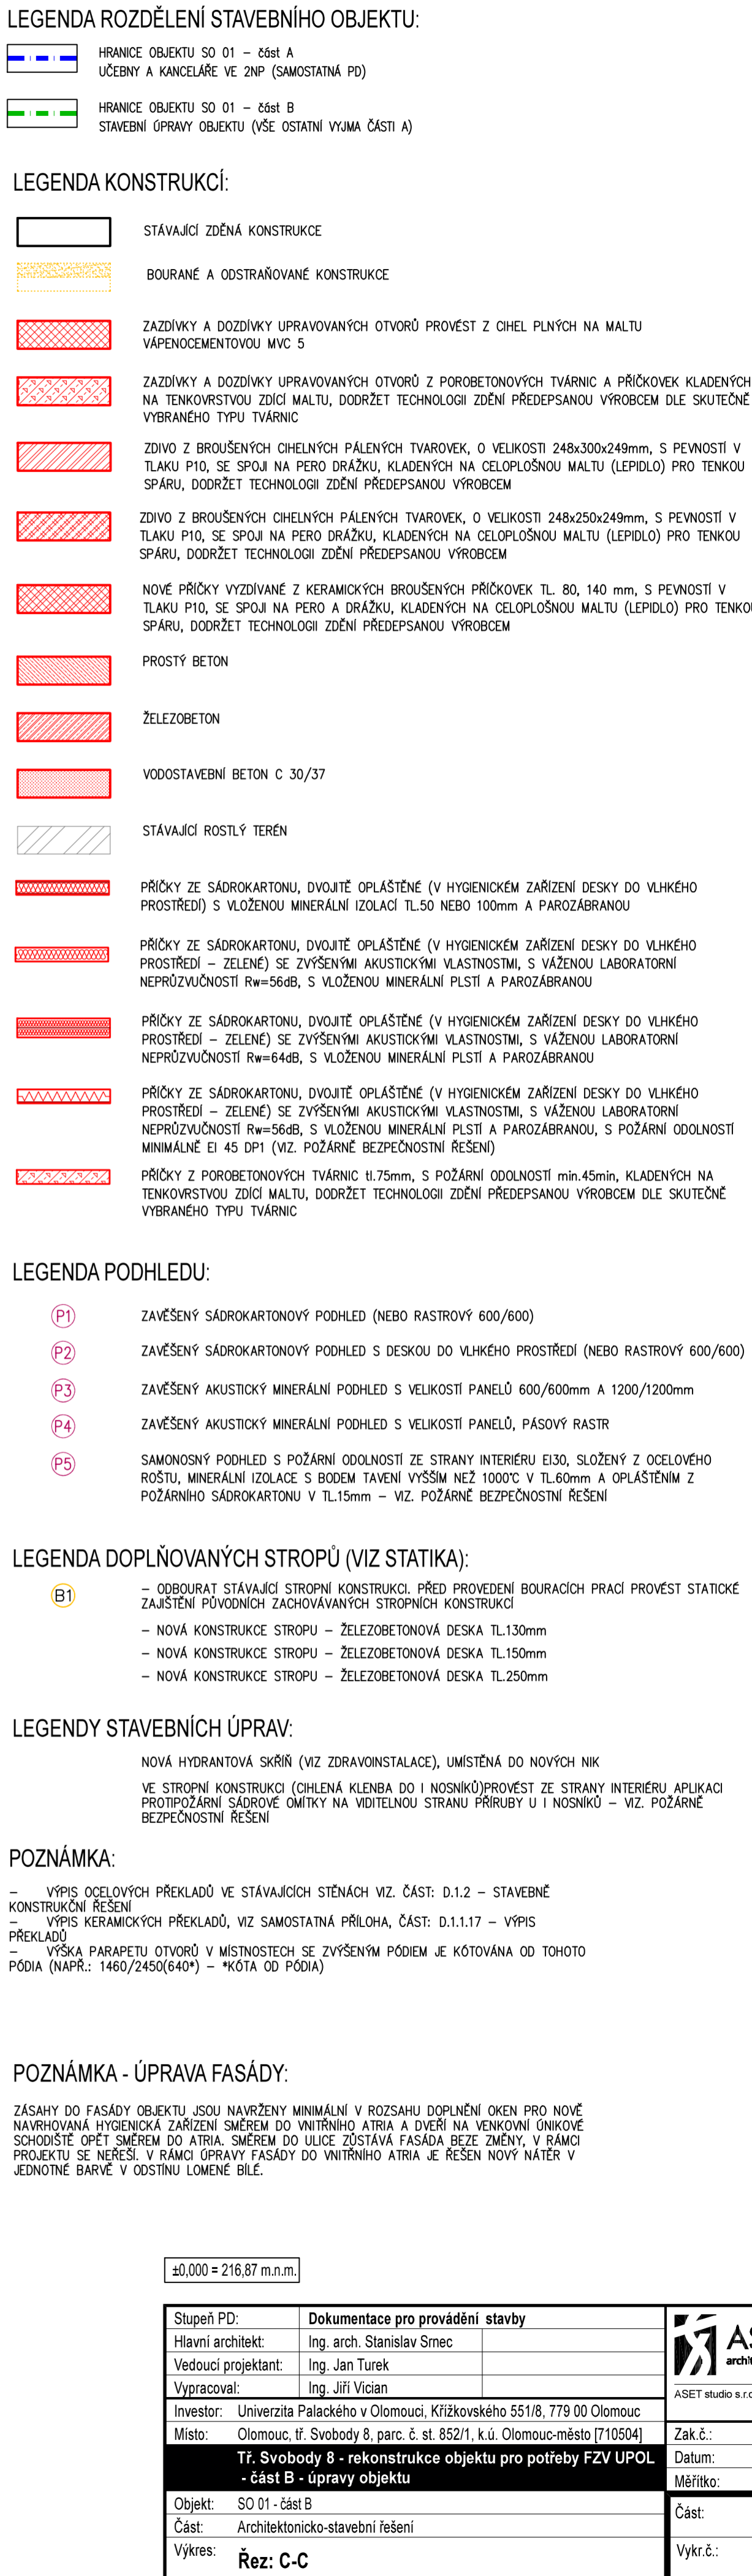

Stupeň PD:		Dokumentace pro provádění stavby	
Hlavní architekt:		Ing. arch. Stanislav Šinec	
Vedoucí projektant:		Ing. Jan Turek	
Vyráboval:		Ing. Jiří Vian	
Investor:		Univerzita Palackého v Olomouci, Křížkovského 551/8, 779 00 Olomouc	
Místo:		Olomouc, II. Svobody 8 parc. č. st. 852/1, k.ú. Olomoucko-město [710504]	
Objekt:		Tř. Svobody 8 - rekonstrukce objektu pro potřeby FZV UPOL - část B - úpravy objektu	
Část:		Architektonicko-stavební řešení	
Výkres:		Rež: C-C	

 ASET studio architektonická a projektová kancelář	
ASET studio s.r.o., Těšnová 41, 779 00 Olomouc e-mail: aaset@ASETstudio.cz	
Zak.č.:	2202
Datum:	10. / 2022
Měřítko:	1:50
Část:	D.1.1
Vykr.č.:	11