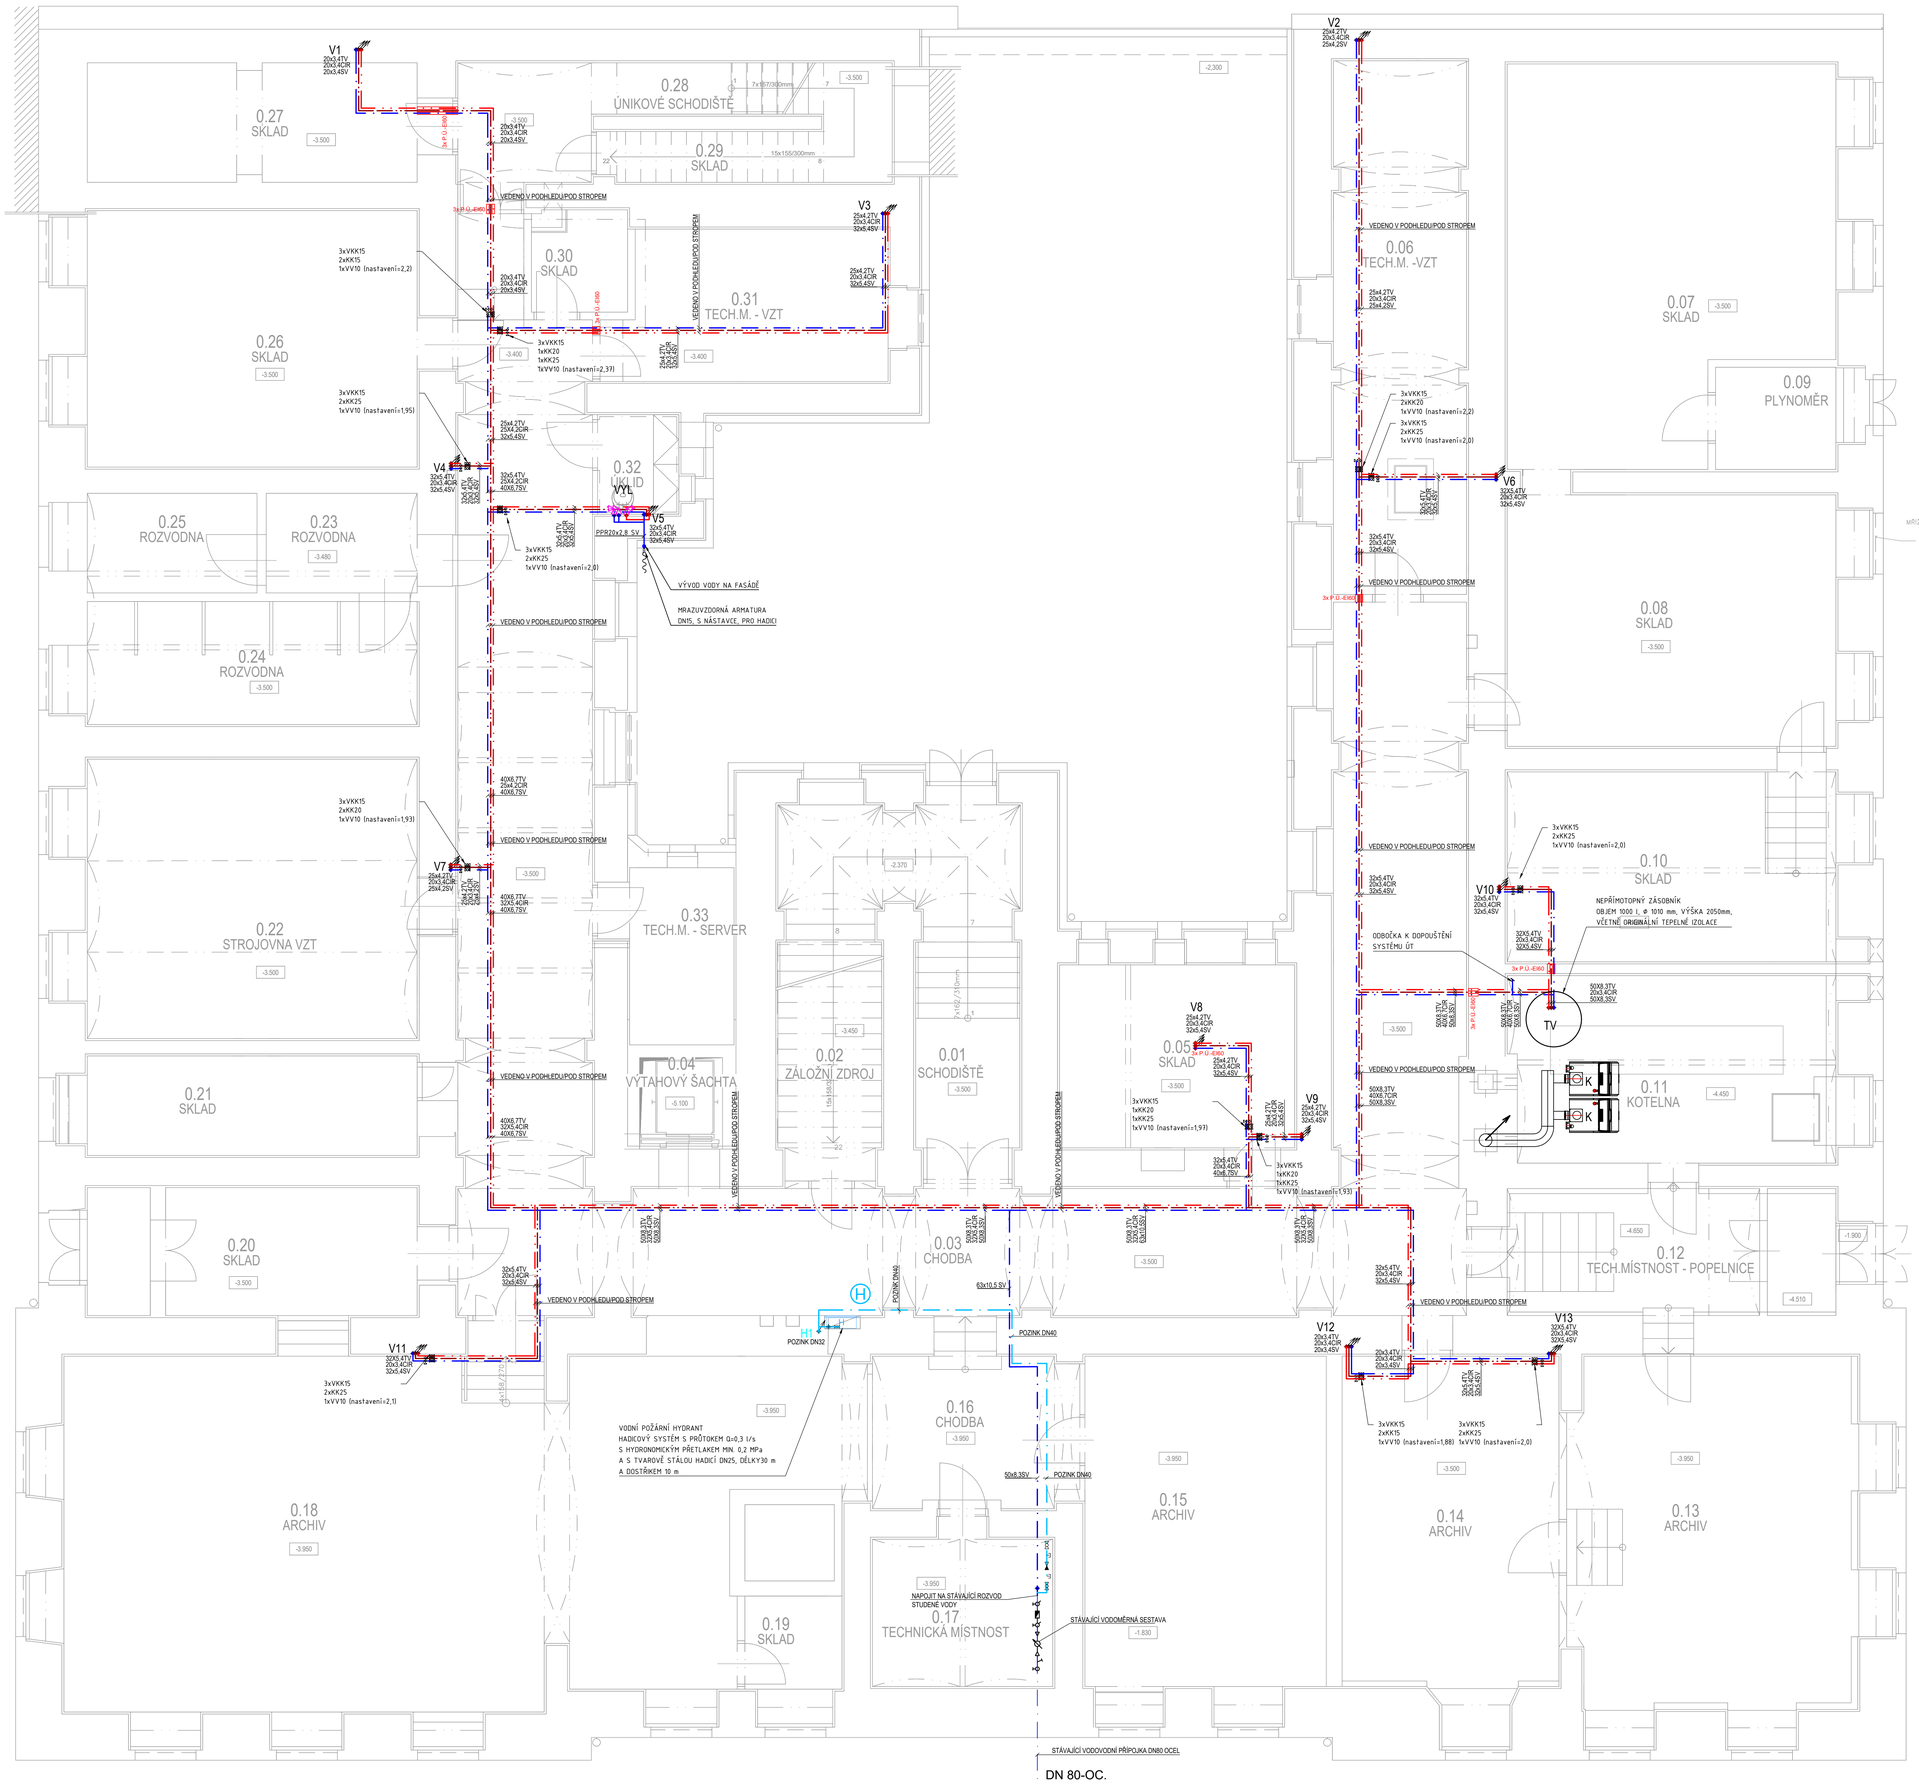

LEGENDA ROZDĚLENÍ STAVEBNÍHO OBJEKTU:

- HRANICE OBJEKTU SO 01 – část A
  UČEBNY A KANCELÁŘE VE 2NP
- HRANICE OBJEKTU SO 01 – část B
  STAVEBNÍ ÚPRAVY OBJEKTU

LEGENDA

- STUDENÁ VODA PITNÁ (PPR PN20)
- TEPLÁ VODA (PPR PN20)
- CIRKULACE TEPLÉ VODY (PPR PN20)
- ROZVODY POŽÁRNÍHO VODOVODU (POZINK)

ZAŘÍZENÍ/ZAŘIZOVACÍ PŘEDMĚTY

WC	ZÁCHODOVÁ MÍSA
VL	VÝLEVKA
U	UMYVADLO
S	SPRCHA
D	KUCHYŇSKÝ DŘEZ
K	KOTEL KONDENZAČNÍ PLYNOVÝ
P	PISOÁR
VZT	VZDUCHOTECHNIKA
VP	VPUSŤ PODLAHOVÁ
KL	KLIMATIZACE
NB	NEUTRALIZAČNÍ BOX
ČS	ČERPACÍ STANICE
TV	NEPŘÍMOTOPNÝ ZÁSOBNÍKOVÝ OHŘÍVAČ

LEGENDA ARMATUR

OČ	OBĚHOVÉ ČERPADLO PRO SYSTÉM CIRKULACE TEPLÉ VODY
EN	EXPANZNÍ NÁDOBA PRO SYSTÉM PITNÉ VODY
TV	NEPŘÍMOTOPNÝ ZÁSOBNÍKOVÝ OHŘÍVAČ TV

VÝTOKOVÉ ARMATURY

	ROHOVÝ VENTIL 1/2" x 3/8" BEZ SVĚRNÉ MATKY PRO DŘEZ A VANU
	ROHOVÝ VENTIL 1/2" x 3/4" BEZ SVĚRNÉ MATKY PRO MYČKU A PRAČKU
	ROHOVÝ VENTIL PRO PŘEDSTĚNOVÝ SYSTÉM WC JE OBSAŽEN V BALENÍ
	SMĚŠOVACÍ VODOVODNÍ BATERIE DN 1/2" PRO UMYVADLA,SPRCHY A VANY

POZNÁMKY:

UCHYCENÍ POTRUBÍ

UCHYCENÍ POTRUBÍ BUDE V SOULADU S POKYNY VÝROBCE POTRUBÍ.

TEPELNÁ IZOLACE POTRUBÍ

VEŠKERÉ ROZVODY STUDENÉ VODY BUDOU IZOLOVÁNY NÁVLEKOVOU IZOLACÍ Z PE H. 13mm.
CIRKULOVANÉ POTRUBÍ TV A CIRKULAČNÍ POTRUBÍ BUDE IZOLOVÁNO NÁVLEKOVOU IZOLACÍ Z PE H. 13mm.
OSTATNÍ NECIRKULOVANÉ POTRUBÍ TV BUDE IZOLOVÁNO NÁVLEKOVOU IZOLACÍ Z PE H. 13mm.

KOMPENZACE DÉLKOVÉ ROZTAŽNOSTI POTRUBÍ

KOMPENZACE DÉLKOVÉ ROZTAŽNOSTI POTRUBÍ TEPLÉ VODY A CIRKULAČNÍHO POTRUBÍ
JE ŘEŠENO ZMĚNOU TRASY POTRUBÍ NEBO POUŽITÍM U-KOMPENZÁTORŮ.

KOORDINACE

PŘI PROVÁDĚNÍ JE NUTNÁ KOORDINACE OSTATNÍCH PROFESÍ.

Tabulka místností

Číslo	Název	Plocha (m²)	Povrchy Podlaha	Dzs	Stěny	Strop	Dzs	Výška (m)	Poznámka
0.01	SCHODIŠTĚ	22,20	LITÉ TERAZZO, KAMENNÉ STUPNĚ	P3	OMÍTKA VPC, MALBA	MALBA		3,20	
0.02	ZÁLOŽNÍ ZDROJ	9,40	LITÁ PRŮMYSLOVÁ	P3	OMÍTKA VPC, MALBA	MALBA		3,20	
0.03	CHODBA	127,10	LITÁ PRŮMYSLOVÁ	P3	OMÍTKA VPC, MALBA	MALBA		3,20	
0.04	VÝTAHOVÝ ŠACHTA	2,63	NATĚR NA BETON	P3	OMÍTKA VPC, MALBA	-		3,20	
0.05	SKLAD	17,40	LITÁ PRŮMYSLOVÁ	P3	OMÍTKA VPC, MALBA	MALBA		3,20	
0.06	TECH.M. - VZT	27,26	LITÁ PRŮMYSLOVÁ	P3	OMÍTKA VPC, MALBA	MALBA		3,20	
0.07	SKLAD	46,42	LITÁ PRŮMYSLOVÁ	P3	OMÍTKA VPC, MALBA	MALBA		3,20	
0.08	SKLAD	33,03	LITÁ PRŮMYSLOVÁ	P3	MALBA KERAMIKA	MALBA		3,20	
0.09	PL.PLYNOŘ	4,76	LITÁ PRŮMYSLOVÁ	P3	OMÍTKA VPC, MALBA	MALBA		3,20	
0.10	SKLAD	24,97	LITÁ PRŮMYSLOVÁ	P1a	OMÍTKA VPC, MALBA	OMÍTKA VPC		4,15	
0.11	KOTELNA	24,21	KERAMICKÁ DLAŽBA	P1a	OMÍTKA VPC, MALBA	MALBA		4,15	
0.12	TECH.MÍSTNOST - POPELNICE	17,67	LITÁ PRŮMYSLOVÁ	P1a	OMÍTKA VPC, MALBA	MALBA		4,15	
0.13	ARCHIV	39,08	LITÁ PRŮMYSLOVÁ	P1a	OMÍTKA VPC, MALBA	MALBA		3,65	
0.14	ARCHIV	27,80	LITÁ PRŮMYSLOVÁ	P3	OMÍTKA VPC, MALBA	MALBA		3,20	
0.15	ARCHIV	35,05	LITÁ PRŮMYSLOVÁ	P1a	OMÍTKA VPC, MALBA	MALBA		3,65	
0.16	CHODBA	18,77	LITÁ PRŮMYSLOVÁ	P1a	OMÍTKA VPC, MALBA	MALBA		3,65	
0.17	TECHNICKÁ MÍSTNOST	10,72	LITÁ PRŮMYSLOVÁ	P1a	OMÍTKA VPC, MALBA	MALBA		1,81	
0.18	ARCHIV	90,81	LITÁ PRŮMYSLOVÁ	P1a	OMÍTKA VPC, MALBA	MALBA		3,65	
0.19	SKLAD	3,88	LITÁ PRŮMYSLOVÁ	P1a	OMÍTKA VPC, MALBA	MALBA		2,00	
0.20	SKLAD	7,14	LITÁ PRŮMYSLOVÁ	P3	OMÍTKA VPC, MALBA	MALBA		3,20	
0.21	SKLAD	12,72	LITÁ PRŮMYSLOVÁ	P3	OMÍTKA VPC, MALBA	MALBA		3,20	
0.22	STROJOVNA VZT	36,48	LITÁ PRŮMYSLOVÁ	P3	OMÍTKA VPC, MALBA	MALBA		3,20	
0.23	ROZVODNA	30,48	LITÁ PRŮMYSLOVÁ		OMÍTKA VPC, MALBA	MALBA		2,60	
0.23	ROZVODNA	6,54	LITÁ PRŮMYSLOVÁ	P3	OMÍTKA VPC, MALBA	MALBA		3,20	
0.24	ROZVODNA	15,77	LITÁ PRŮMYSLOVÁ	P3	OMÍTKA VPC, MALBA	MALBA		3,20	
0.25	ROZVODNA	6,55	LITÁ PRŮMYSLOVÁ	P3	OMÍTKA VPC, MALBA	MALBA		3,20	
0.26	SKLAD	33,49	LITÁ PRŮMYSLOVÁ	P3	OMÍTKA VPC, MALBA	MALBA		3,20	
0.27	SKLAD	15,89	LITÁ PRŮMYSLOVÁ	P3	OMÍTKA VPC, MALBA	MALBA		3,20	
0.28	ÚNIKOVÉ SCHODIŠTĚ	14,56	LITÉ TERAZZO, KAMENNÉ STUPNĚ	P3	OMÍTKA VPC, MALBA	MALBA		3,20	Pozn. 1
0.29	SKLAD	4,39	LITÁ PRŮMYSLOVÁ	P3	OMÍTKA VPC, MALBA	MALBA		3,20	
0.30	SKLAD	5,79	LITÁ PRŮMYSLOVÁ	P3	OMÍTKA VPC, MALBA	MALBA		3,20	
0.31	TECH.M. - VZT	15,78	LITÁ PRŮMYSLOVÁ	P3	OMÍTKA VPC, MALBA	MALBA		3,20	
0.32	UKLID	3,14	DLAŽBA KERAMICKÁ	P3a	KER.OBKLAD, MALBA	MALBA		3,20	
0.33	TECH.M. – SERVER	7,98	LITÁ PRŮMYSLOVÁ	P3	OMÍTKA VPC, MALBA	MALBA		3,20	

Celková podlahová plocha [m²]: 810,13

Zhotovitel dílčí části PD:		TZB PROJEKT KOPECKÝ s.r.o. IČO:17128048, DIČ: CZ17128048 Lidická 700/19, Veveří, 602 00 Brno tel.+420 603 544 735 e-mail:projekce@tzb-projekt-kopecky.cz
Autorizoval:	Ing. Miroslav Bartoň	
Vypracoval:	Martin Kopecký	
-	-	

Stupeň PD:	**Dokumentace pro provádění stavby**	ASET studio architektonická a projektová kancelář ASET studio s.r.o., Tovární 41, 779 00 Olomouc www.asetstudio.cz
Hlavní architekt:	Ing. arch. Stanislav Šmec	
Vedoucí projektant:	Ing. Jan Turek	
Vypracoval:	-	
Investor:	Univerzita Palackého v Olomouci, Křížkovského 551/8, 779 00 Olomouc	
Místo:	Olomouc, tř. Svobody 8, parc. č. st. 852/1, k.ú. Olomouc-město [710504]	Zak.č.: 2202
Akce:	**Tř. Svobody 8 - rekonstrukce objektu pro potřeby FZV UPOL - část B - úpravy objektu**	Datum: 10/2022 Měřítko: 1:50
Objekt:	SO 01 - část B	
Část:	TPS - Zdravotně technické instalace	Část: D.1.4.e Paré:
Výkres:	**PŮDORYS 1.PP-VODOVOD**	Výkr.č.: 03