



# ULOŽENÍ KANALIZAČNÍHO POTRUBÍ

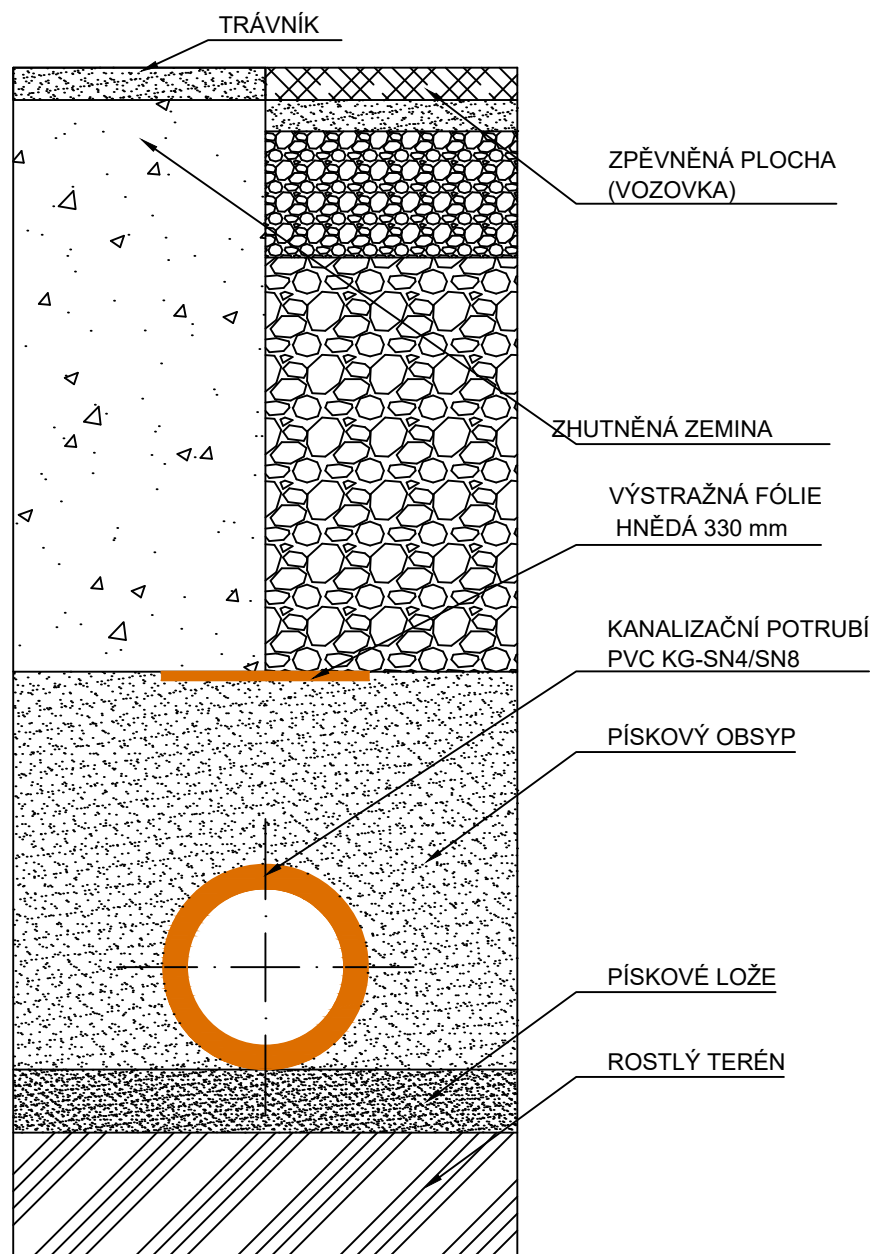

Zhotovitel dílčí části PD:			TZB PROJEKT KOPECKÝ s.r.o. IČO:17128048, DIČ: CZ17128048 Lidická 700/19, Veveří, 602 00 Brno tel.+420 603 544 735 e-mail:projekce@tzb-projekt-kopecky.cz
Autorizoval:	Ing. Miroslav Bartoň		
Vypracoval:	Martin Kopecký		
-	-		

Stupeň PD:	Dokumentace pro provádění stavby		 <div><b>ASET studio</b> architektonická a projektová kancelář</div> <div>ASET studio s.r.o., Tovární 41, 779 00 Olomouc www.asetstudio.cz</div>	
Hlavní architekt:	Ing. arch. Stanislav Srnec			
Vedoucí projektant:	Ing. Jan Turek			
Vypracoval:	-			
Investor:	Univerzita Palackého v Olomouci, Křížkovského 551/8, 779 00 Olomouc			
Místo:	Olomouc, tř. Svobody 8, parc. č. st. 852/1, k.ú. Olomouc-město [710504]		Zak.č.: 2202	
Akce:	Tř. Svobody 8 - rekonstrukce objektu pro potřeby FZV UPOL - část B - úpravy objektu		Datum: 10/2022	
			Měřítko: 1:10	
Objekt:	SO 01 - část B		Část: D.1.4.e Vykr.č.: 16	
Část:	TPS - Zdravotně technické instalace			Paré:
Výkres:	DETAIL ULOŽENÍ KANALIZAČNÍHO POTRUBÍ			