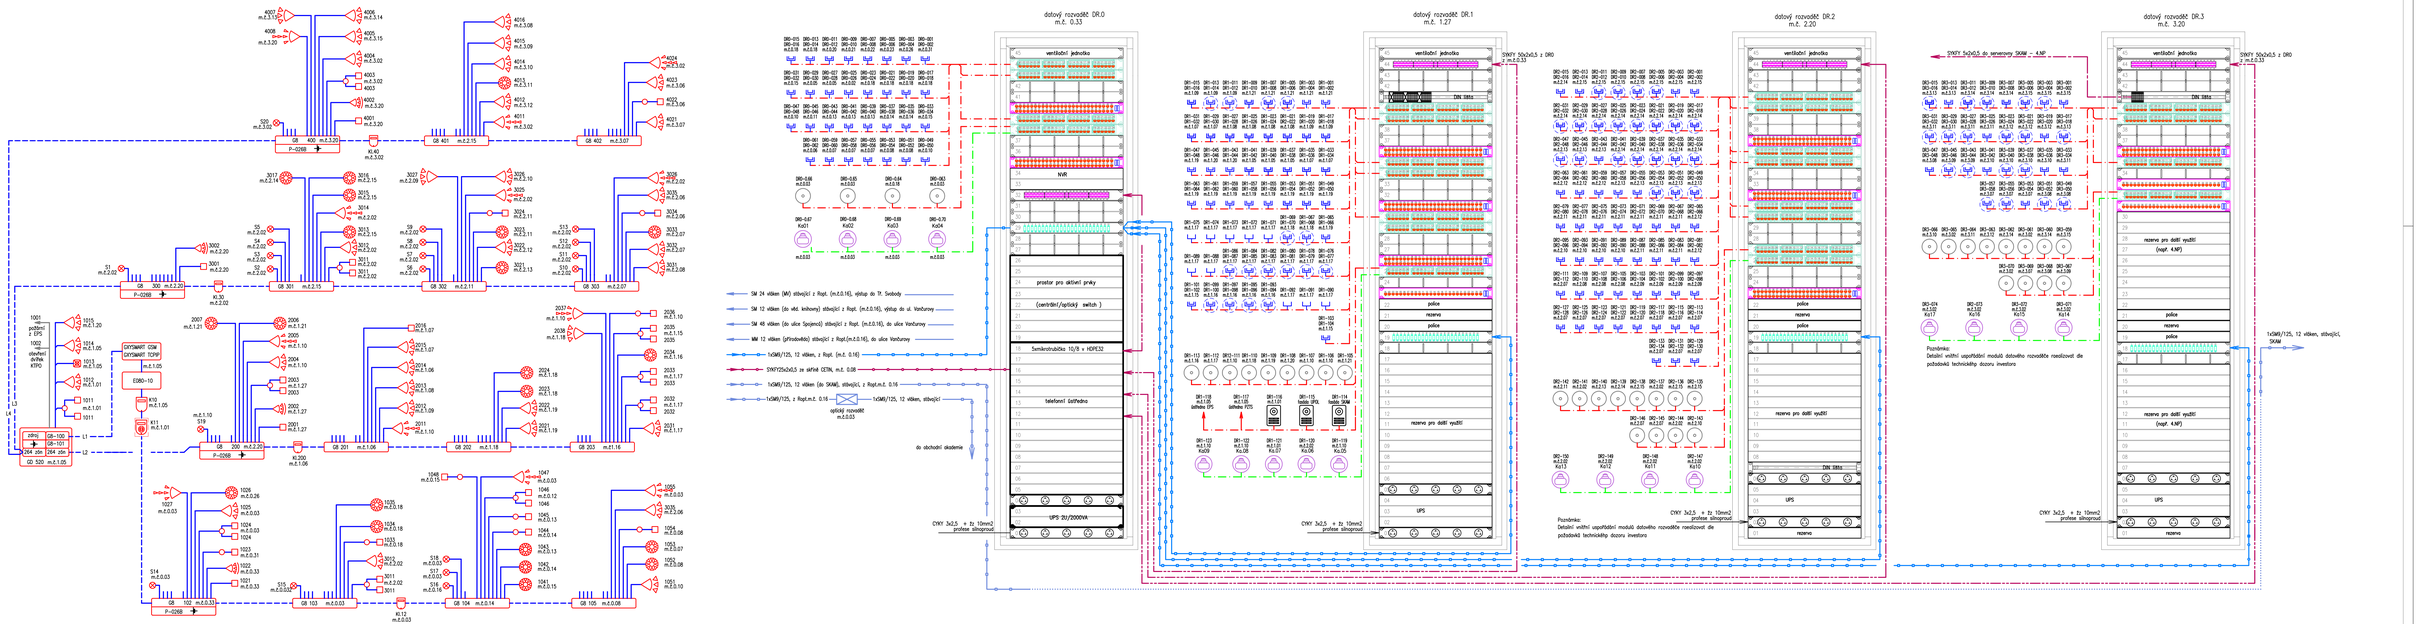

Zhotovitel dílčí části PD:	
Odpovědný projektant:	Ing. Petr Křístek
Vypracoval:	Ing. Petr Křístek
-	-

Stupeň PD:	**Dokumentace pro provádění stavby**
Hlavní architekt:	Ing. arch. Stanislav Smec
Vedoucí projektant:	Ing. Jan Turek
Vypracoval:	-
Investor:	Univerzita Palackého v Olomouci, Křížkovského 511/8, 779 00 Olomouc
Místo:	Olomouc, tř. Svobody 8, parc. č. st. 852/1, k.ú. Olomouc-město [710504]
Akce:	**Tř. Svobody 8 - rekonstrukce objektu pro potřeby FZV UPOL - část B - úpravy objektu**
Objekt:	Dokumentace stavebního objektu
Část:	TPS - Zařízení slaboproudé elektrotechniky
Výkres:	**Blokové schema**

ASET studio
architektonická a projektová kancelář
ASET studio s.r.o., Tovární 41, 779 00 Olomouc
www.asetstudio.cz

Zak.č.:	2202
Datum:	10/2022
Měřítko:	1 : 50
Část:	D.1.4.h
Výkr.č.:	06
Plans:	