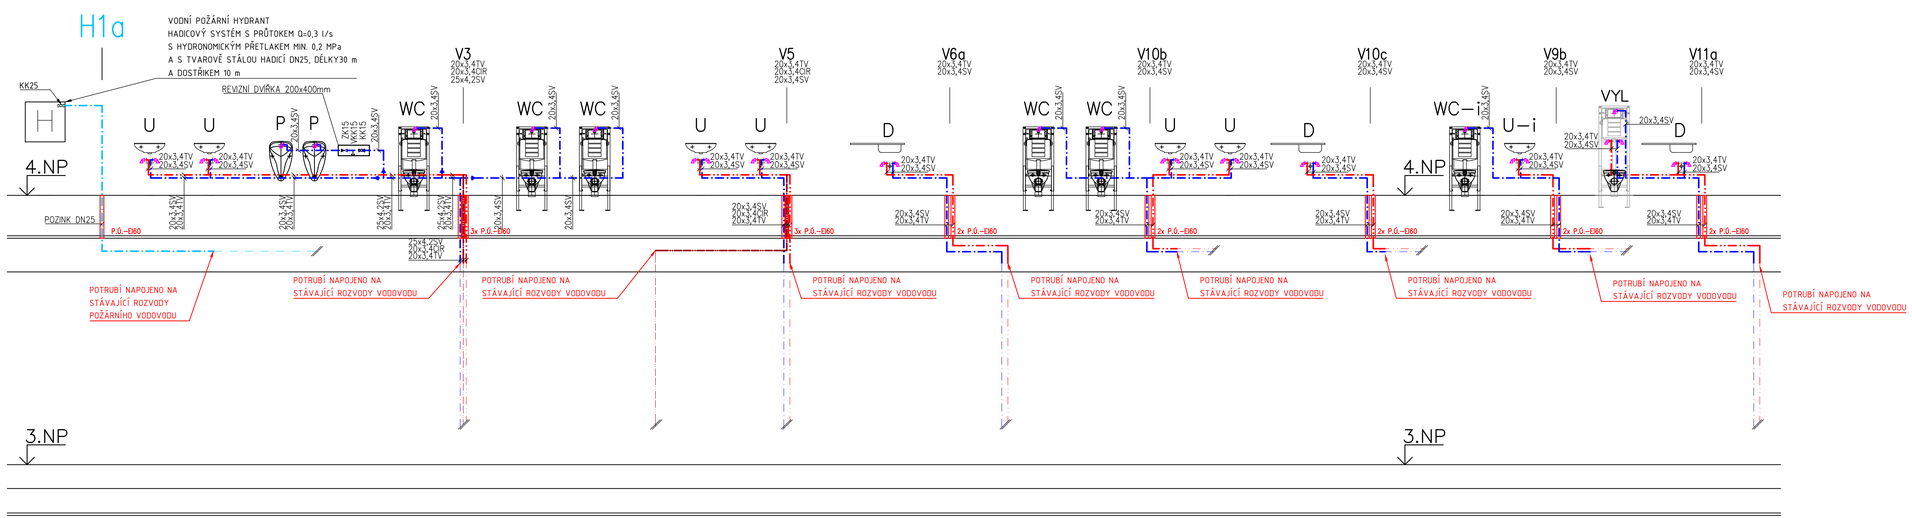

LEGENDA

- STUDENÁ VODA PITNÁ (PPR PN20)
- TEPLÁ VODA (PPR PN20)
- CIRKULACE TEPLÉ VODY (PPR PN20)
- ROZVODY POŽÁRNÍHO VODOVODU (POZINK)

ZAŘÍZENÍ/ZAŘIZOVACÍ PŘEDMĚTY

WC	ZÁCHODOVÁ MÍSA
VL	VÝLEVKA
U	UMYVADLO
S	SPRCHA
D	KUCHYŇSKÝ DŘEZ
K	KOTEL KONDENZAČNÍ PLYNOVÝ
P	PISOÁR
VZT	VZDUCHOTECHNIKA
VP	VPUSŤ PODLAHOVÁ
KL	KLIMATIZACE
NB	NEUTRALIZAČNÍ BOX
ČS	ČERPACÍ STANICE
TV	NEPŘÍMOTOPNÝ ZÁSOBNÍKOVÝ OHŘÍVAČ

LEGENDA ARMATUR

OČ	OBĚHOVÉ ČERPADLO PRO SYSTÉM CIRKULACE TEPLÉ VODY
EN	EXPANZNÍ NÁDOBA PRO SYSTÉM PITNÉ VODY
TV	NEPŘÍMOTOPNÝ ZÁSOBNÍKOVÝ OHŘÍVAČ TV

VÝTOKOVÉ ARMATURY

	ROHOVÝ VENTIL 1/2" x 3/8" BEZ SVĚRNÉ MATKY PRO DŘEZ A VANU
	ROHOVÝ VENTIL 1/2" x 3/4" BEZ SVĚRNÉ MATKY PRO MYČKU A PRAČKU
	ROHOVÝ VENTIL PRO PŘEDSTĚNOVÝ SYSTÉM WC JE OBSAŽEN V BALENÍ
	SMĚŠOVACÍ VODOVODNÍ BATERIE DN 1/2" PRO UMYVADLA,SPRCHY A VANY

POZNÁMKY:

UCHYCENÍ POTRUBÍ

UCHYCENÍ POTRUBÍ BUDE V SOULADU S POKYNY VÝROBCE POTRUBÍ.

TEPELNÁ IZOLACE POTRUBÍ

VEŠKERÉ ROZVODY STUDENÉ VODY BUDOU IZOLOVÁNY NÁVLEKOVOU IZOLACÍ Z PE tl. 13mm.
CIRKULOVANÉ POTRUBÍ TV A CIRKULAČNÍ POTRUBÍ BUDE IZOLOVÁNO NÁVLEKOVOU IZOLACÍ Z PE tl. 13mm.
OSTATNÍ NECIRKULOVANÉ POTRUBÍ TV BUDE IZOLOVÁNO NÁVLEKOVOU IZOLACÍ Z PE tl. 13mm.

KOMPENZACE DÉLKOVÉ ROZTAŽNOSTI POTRUBÍ

KOMPENZACE DÉLKOVÉ ROZTAŽNOSTI POTRUBÍ TEPLÉ VODY A CIRKULAČNÍHO POTRUBÍ JE ŘEŠENO ZMĚNOU TRASY POTRUBÍ NEBO POUŽITÍM U-KOMPENZÁTORŮ.

KOORDINACE

PŘI PROVÁDĚNÍ JE NUTNÁ KOORDINACE OSTATNÍCH PROFESÍ.

Zhotovitel dílčí části PD:		TZB PROJEKT KOPECKÝ s.r.o. IČO:17128048, DIČ: CZ17128048 Lidická 700/19, Veveří, 602 00 Brno tel.+420 603 544 735 e-mail:projekce@tzb-projekt-kopecky.cz
Autorizoval:	Ing. Miroslav Bartoň	
Vypracoval:	Martin Kopecký	
-	-	

Stupeň PD:	**Dokumentace pro provedení stavby**	ASET studio architektonická a projektová kancelář ASET studio s.r.o., Tovární 41, 779 00 Olomouc www.asetstudio.cz
Hlavní architekt:	Ing. arch. Stanislav Srnec	
Vedoucí projektant:	Ing. Jan Turek	
Vypracoval:	Martin Kopecký	
Investor:	Univerzita Palackého v Olomouci, Křížkovského 551/8, 779 00 Olomouc	Zak.č.: 2311
Místo:	Olomouc, tř. Svobody 8, parc. č. st. 852/1, k.ú. Olomouc-město [710504]	Datum: 1/2024
Akce:	**Tř. Svobody 8 - rekonstrukce 4.NP objektu pro potřeby FZV UPOL**	Měřítko: 1:50
Objekt:	Dokumentace stavebního objektu	
Část:	TPS - Zdravotně technické instalace	Část: D.1.4.e Paré:
Výkres:	**SCHÉMA VNITŘNÍHO VODOVODU**	Výkr.č.: 07