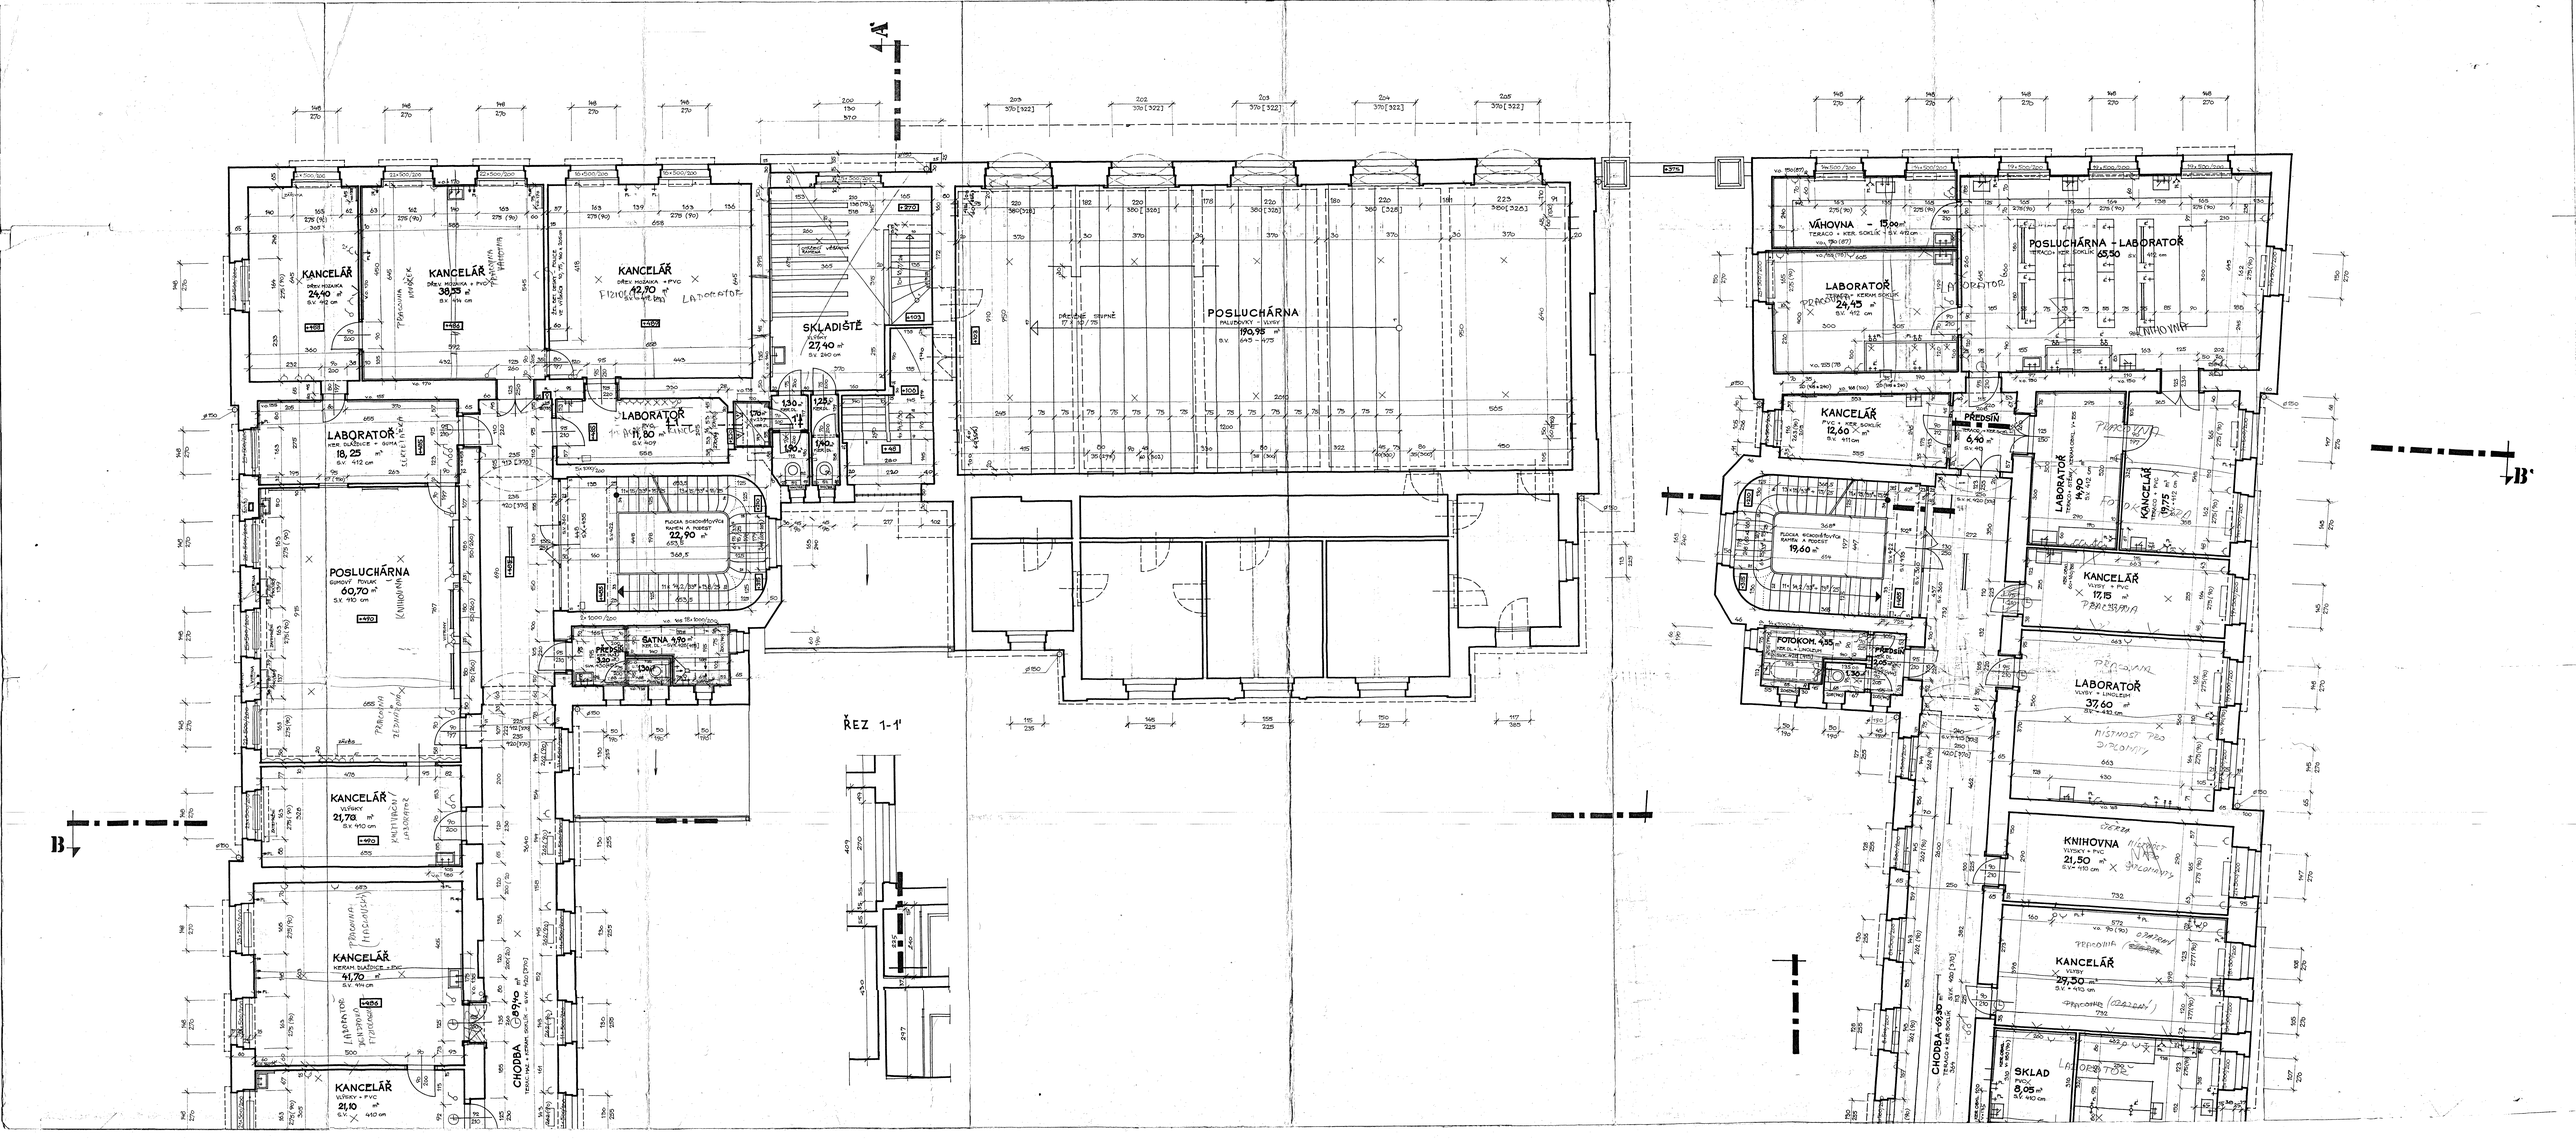
A
A'
B
B'
ŘEZ 1-1'
KANCELÁŘ
LABORATOŘ
POSLUCHÁRNA
SKLADIŠTĚ
CHODBA
VÝTAH
VÁHOVNA
KNIHOVNA
SKLAD
PŘEDSÍŇ
SATNA
FOTOKOM.