


2.NP - LABORATOŘE, KANCELÁŘE

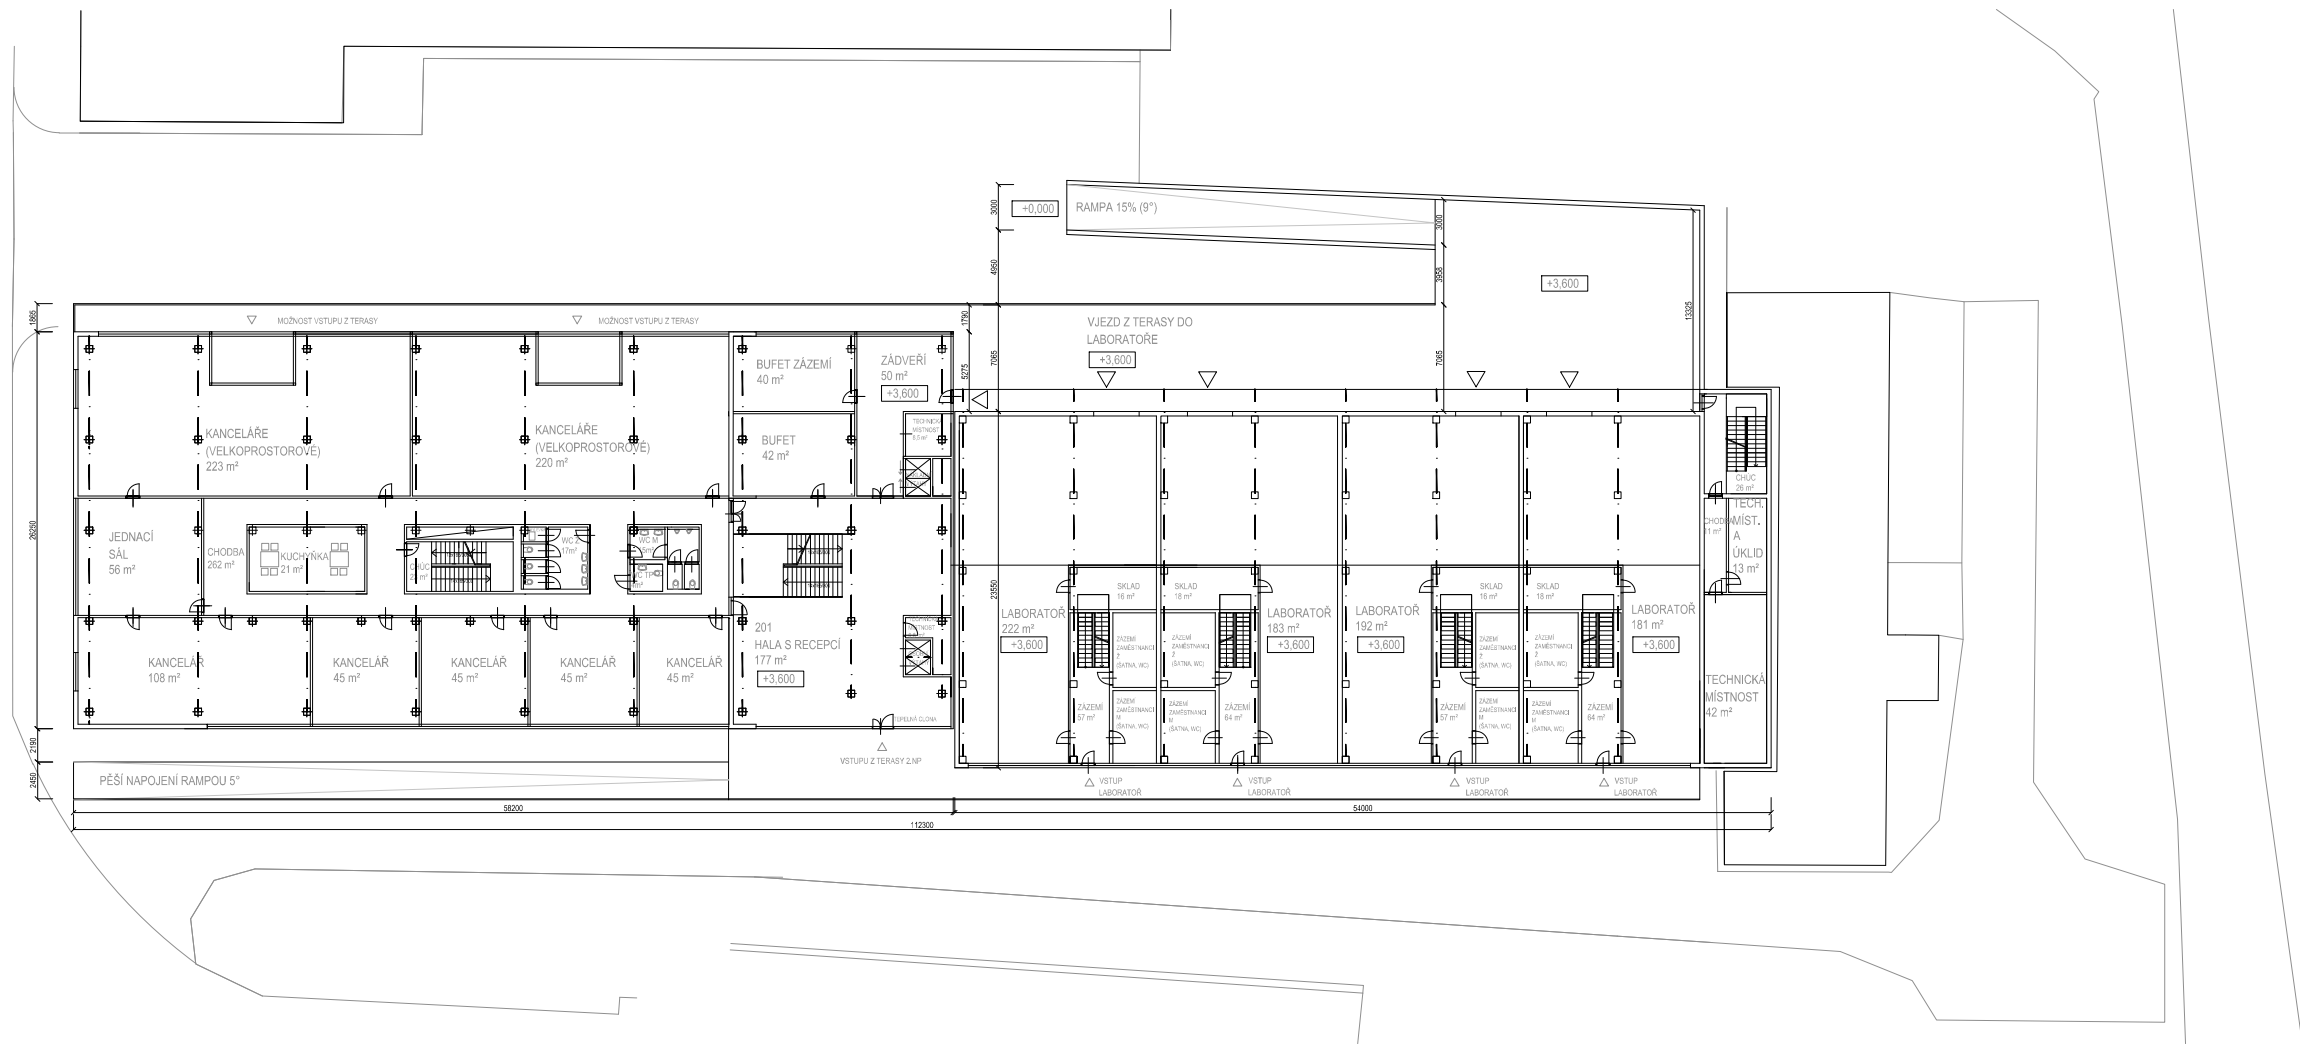

3.NP - LABORATOŘE, KANCELÁŘE

