


NAVAZUJÍCÍ SOUSEDNÍ OBJEKT - Univerzitní 22

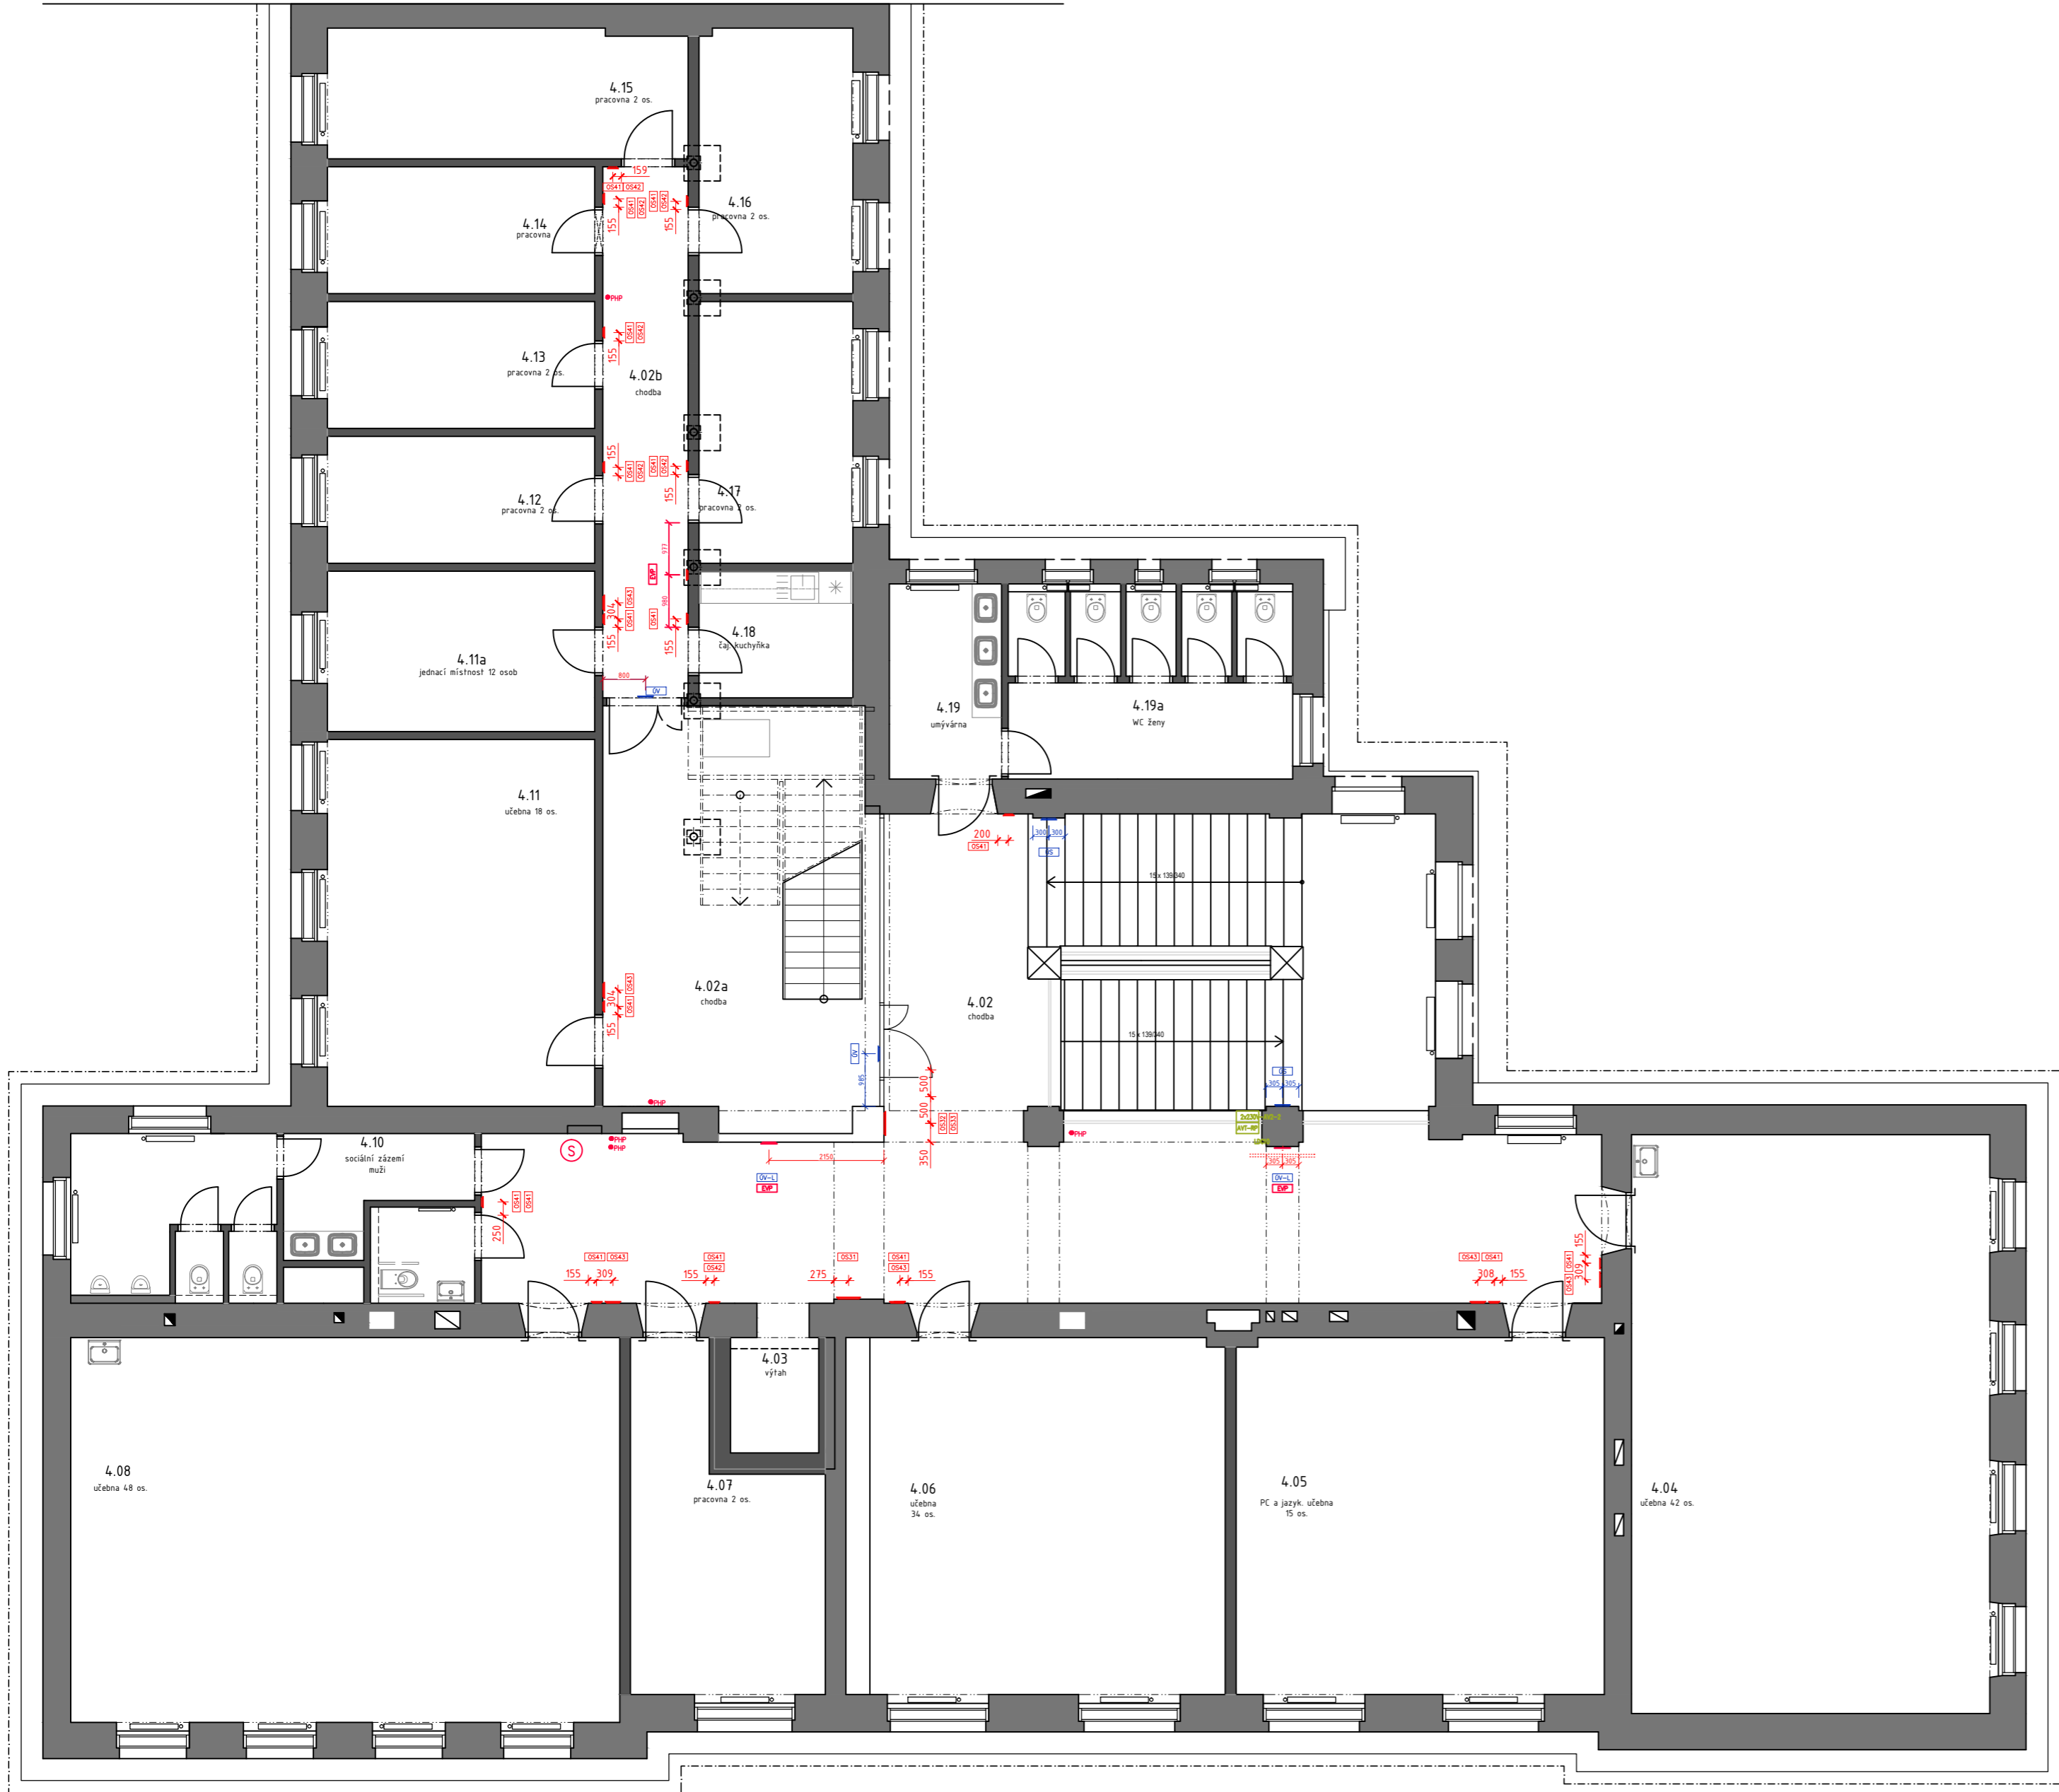

LEGENDA MÍSTNOSTÍ


Č.M.	ÚČEL MÍSTNOSTI	[m²]	[m]	PODLAHA	STĚNY	POZNÁMKA
3.01	SCHODIŠŤOVÝ PROSTOR	41,40	6,06	LITÉ TERACO	VÁP.OMÍTKA ŠTUKOVÁ	
4.02	CHODBA	89,90	3,95	LITÉ TERACO	VÁP.OMÍTKA ŠTUKOVÁ	
4.02a	CHODBA, SCHODIŠTĚ	39,60	3,46	PŘÍRODNÍ LINOLEUM SOKLOVÁ LIŠTA	VÁP.OMÍTKA ŠTUKOVÁ	
4.02b	CHODBA	15,90	3,46	PŘÍRODNÍ LINOLEUM SOKLOVÁ LIŠTA	VÁP.OMÍTKA ŠTUKOVÁ	
4.03	VÝTAH	3,56	-	-	-	
4.04	SEMINÁRNÍ UČEBNA	73,47	3,80	PŘÍRODNÍ LINOLEUM SOKLOVÁ LIŠTA	VÁP.OMÍTKA ŠTUKOVÁ	
4.05	POČÍTAČOVÁ UČEBNA	46,56	3,80	PVC ANTISTATICKÉ SOKLOVÁ LIŠTA	VÁP.OMÍTKA ŠTUKOVÁ	
4.06	JAZYKOVÁ UČEBNA	48,31	3,80	ZATĚŽOVÝ KOBEREC KOBERCOVÁ SOKL.LIŠTA	VÁP.OMÍTKA ŠTUKOVÁ	
4.07	PRACOVNA JAZYKŮ	19,41	3,80	ZATĚŽOVÝ KOBEREC KOBERCOVÁ SOKL.LIŠTA	VÁP.OMÍTKA ŠTUKOVÁ	
4.08	SEMINÁRNÍ UČEBNA	74,83	3,80	PŘÍRODNÍ LINOLEUM SOKLOVÁ LIŠTA	VÁP.OMÍTKA ŠTUKOVÁ	
4.09	WC - IMOBILNÍ	3,24	3,90	KERAMICKÁ DLAŽBA	VÁP.OMÍTKA ŠTUKOVÁ KERAM.OBK.LAD v.2200 mm	PODHLLED SDK HLADKÝ +2,70
4.10	SOCIÁLNÍ ZÁZEMÍ - MUŽI	17,64	3,90	KERAMICKÁ DLAŽBA	VÁP.OMÍTKA ŠTUKOVÁ KERAM.OBK.LAD v.2200 mm	PODHLLED SDK HLADKÝ +2,70 (8,60 m2)
4.11	SEMINÁRNÍ UČEBNA	35,10	3,46	PŘÍRODNÍ LINOLEUM SOKLOVÁ LIŠTA	VÁP.OMÍTKA ŠTUKOVÁ	
4.11a	SEMINÁRNÍ UČEBNA	15,25	3,46	PŘÍRODNÍ LINOLEUM SOKLOVÁ LIŠTA	VÁP.OMÍTKA ŠTUKOVÁ	
4.12	PRACOVNA	12,12	3,46	ZATĚŽOVÝ KOBEREC KOBERCOVÁ SOKL.LIŠTA	VÁP.OMÍTKA ŠTUKOVÁ	
4.13	PRACOVNA	12,12	3,46	ZATĚŽOVÝ KOBEREC KOBERCOVÁ SOKL.LIŠTA	VÁP.OMÍTKA ŠTUKOVÁ	
4.14	PRACOVNA	12,12	3,46	ZATĚŽOVÝ KOBEREC KOBERCOVÁ SOKL.LIŠTA	VÁP.OMÍTKA ŠTUKOVÁ	
4.15	PRACOVNA	16,54	3,46	ZATĚŽOVÝ KOBEREC KOBERCOVÁ SOKL.LIŠTA	VÁP.OMÍTKA ŠTUKOVÁ	
4.16	PRACOVNA	14,78	3,46	ZATĚŽOVÝ KOBEREC KOBERCOVÁ SOKL.LIŠTA	VÁP.OMÍTKA ŠTUKOVÁ	
4.17	PRACOVNA	14,61	3,46	ZATĚŽOVÝ KOBEREC KOBERCOVÁ SOKL.LIŠTA	VÁP.OMÍTKA ŠTUKOVÁ	
4.18	ČAJOVÁ KUCHYŇKA	6,83	3,46	PŘÍRODNÍ LINOLEUM SOKLOVÁ LIŠTA	VÁP.OMÍTKA ŠTUKOVÁ	
4.19	SOCIÁLNÍ ZÁZEMÍ - ŽENY	26,38	3,80	KERAMICKÁ DLAŽBA	VÁP.OMÍTKA ŠTUKOVÁ KERAM.OBK.LAD v.2200 mm	

VÝPIS PRVKŮ ORIENTAČNÍHO SYSTÉMU VE 4.NP OBJEKTU

ozn.prvku dle JVS	popis prvku	rozměry švv (horní hrana nad podlahou)	počet prvků no patře
OS113	tabulka objektová - univerzita	300x300 (1700)	-
OS_12	tabulka objektová - fakulta	300x300 (1700)	-
	LCD infopanel (příprava)	1200x550 (2500)	-
OS31	informační deska - výtah	500x500 (1700)	1
OS32	orientační deska - pátrová	500x500 (1700)	1
OS33	tabulka - mapka	500x500 (1700)	1
OS41	kapsa místnosti s piktogramem recepc	210x210 (1700)	-
OS41	kapsa místnosti	210x210 (1700)	13
OS41	kapsa místnosti s piktogramem WC	210x210 (1700)	3
OS41	kapsa místnosti piktogram místnosti zázemí	210x210 (1700)	1
OS42	kapsa aktualit - pracovny, laboratoře	210x320 (1440)	7
OS43	kapsa rozvrhu - učebny	297x233 (1700)	6

LEGENDA PRVKŮ PBŘ

● PHP	umístění přenosného hasicího přístroje		5
Ⓢ	vývod suchovodu - skříň	650x250/650	1
EVP	kapsa evakuačního plánu	300x360	3
úv		300x150	2
úv-P-L		300x150	2
ús	únik značka schodiště	300x150	2

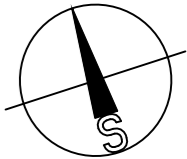

AKCE:	STUPEŇ PD: PROJEKT INTERIÉRU		
REKONSTRUKCE OBJEKTU NA HRADĚ 5 UNIVERZITA PALACKÉHO V OLOMOUCI	OBJEKT: SO 01 - OBJEKT NA HRADĚ 5		
	PROFESE: ORIENTAČNÍ SYSTÉM		
INVESTOR A OBJEDNATEL:	Univerzita Palackého v Olomouci Křížkovského 8, 771 47 Olomouc	ZAKÁZKOVÉ ČÍSLO: 20194011-3	AUTORIZACE:
MÍSTO STAVBY:	Na Hradě 245/5, 771 47 Olomouc pozemky parc. č. 654, 185, k. ú. Olomouc	DATUM: 02/2016	
GENERÁLNÍ PROJEKTANT:	INTAR a.s. Bezručova 81/17a, 602 00 Brno tel.: +420 543 422 211 www.intar.cz, info@intar.cz	FORMÁT: 6x A4	
VEDOUČÍ PROJEKTU:	ing. JOSEF KATOLICKÝ, jkatolicky@intar.cz	KOPIE:	
HLAVNÍ INŽENÝR PROJEKTU:	ing.arch. B. LANCMAN, blancman@intar.cz	MĚŘITKO: 1:100	PŮDORYS 4.NP
ZHOTOVITEL ČÁSTI:	P2A procházka architekti Soukenická 559/5, Brno 602 00 +420 530 347 373 info@p2a.cz	VÝKRES:	
ODPOVĚDNÝ PROJEKTANT:	JAN PROCHÁZKA, j.prochazka@p2a.cz	EVIDENČNÍ ČÍSLO: 20194011-3/SO 01/D.1.1	ČÍSLO VÝKRESU: F1.05
VYPRACOVAL:	ing.arch. JAN PROCHÁZKA, j.prochazka@p2a.cz		REVIZE: 01