




PŮDORYS

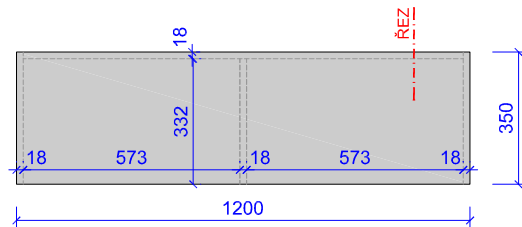


POHLED ČELNÍ

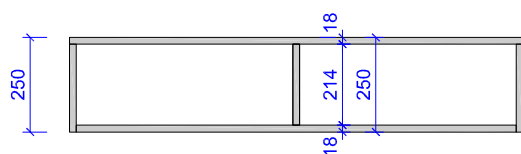

POHLED BOČNÍ

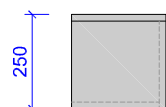

ŘEZ

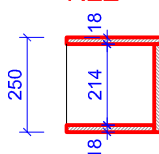

specifikace:

Pult

rozměry (*):

šířka: 1200 mm

výška: 250 mm

hloubka: 350 mm

materiál a konstrukce:

_ korpus je vyroben z MDF desky, povrch lak, 70% lesk; tl. 18mm; veškeré spoje (hrany, napojení na vnitřní konstrukce apod.) budou skryté

_ nosnost pultu min. 80kg

_ kotvení do příčky (SDK dvojité oboustranně opláštěná) kovovou hmoždinkou; parametry dle výrobce SDK; kotvení pomocí vrtů se skrytou hlavou

_ hrany korpusu, horní desky, polic opatřeny ABS hranou tl. 2 mm v barvě a dekoru desky korpusu

barevnost:

korpus
světle šedá
(barevnost bude koordinována s barevností nástěnky N11-120-120)

poznámka:


_ před montáží budou veškeré rozměry ověřeny na stavbě

_ osazení pultu bude kordinováno s osazením nástěnky (N11-120-120) a svítidla (H1 - viz část SILNOPROUD)

_ veškeré spoje desek budou skryté

_ bude předložena dílenská dokumentace a odsouhlasena AD

UMÍSTĚNÍ - POHLED NA STĚNU (1:50)

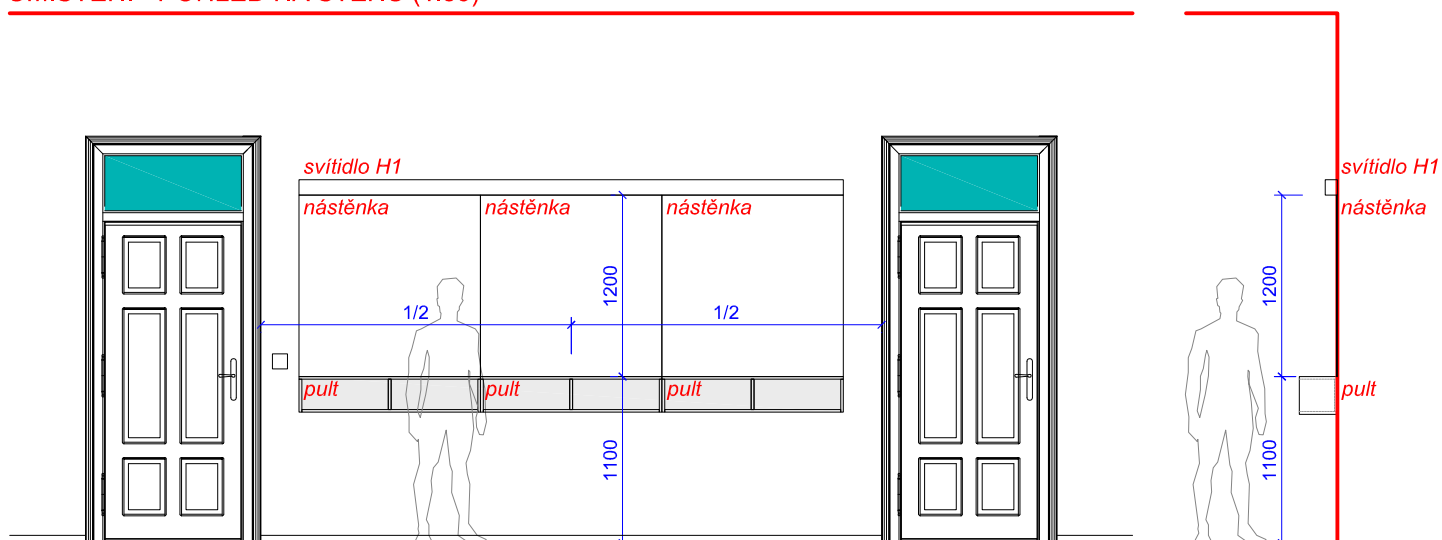

poznámka:

_ jakékoli odchylky vyvolané konkrétní situací na stavbě je třeba konzultovat se zpracovatelem projektové dokumentace