


POHLED NA STĚNU 1

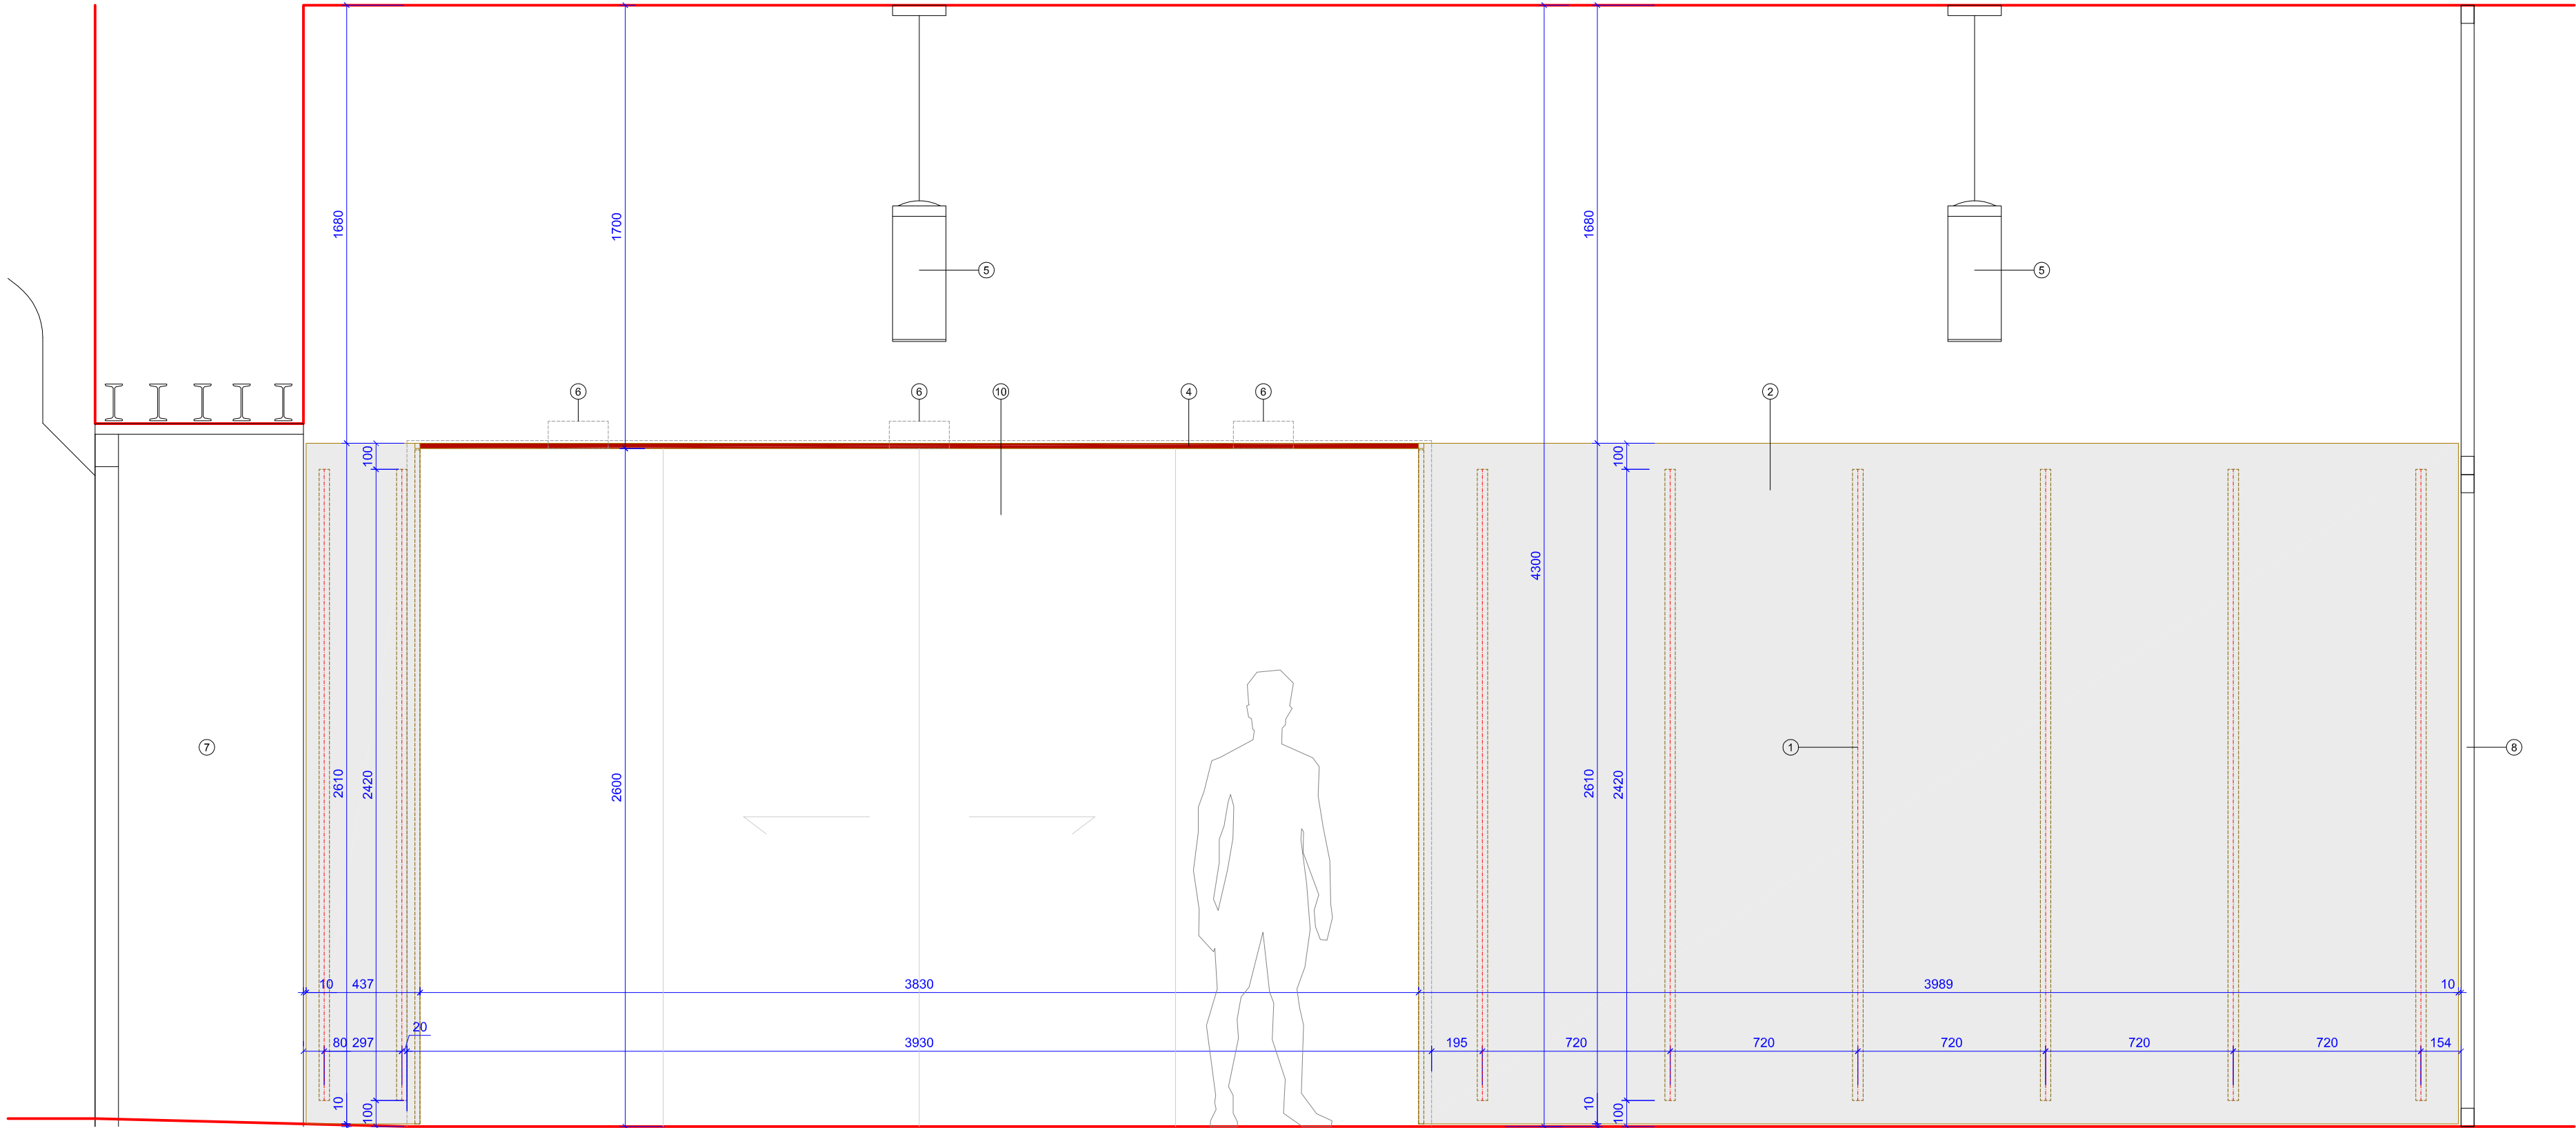

LEGENDA

- ① nosná konstrukce - ocelový profil (jackel) 40x30mm, kotvení do zdiva
- ② deska / MDF, povrch lak, 70% lesk, barevnost dle omítky stuccolustro v aule (3.32)
- ③ deska / kompaktní laminát, barevnost vínová, mat, tl. 18mm
- ④ deska podhled / kompaktní laminát, barevnost vínová, mat, tl. 18mm; zavěšení na pomocnou konstrukci; součástí desky jsou otvory pro vestavěné svítidla (svítidla nejsou dodávkou interiéru)
- ⑤ zavěšené svítidlo (není dodávkou interiéru)
- ⑥ vestavěné svítidlo (není dodávkou interiéru)
- ⑦ dveře do auly (není dodávkou interiéru)
- ⑧ prosklené dveře (není dodávkou interiéru)
- ⑨ dveře s obložkami do schodiště (není dodávkou interiéru)
- ⑩ posuvné dveře včetně obkladu (není dodávkou interiéru)
- ⑪ vypínač (není dodávkou interiéru)

poznámka:
_ před montáží budou veškeré rozměry ověřeny na stavbě
_ veškeré spoje desek budou skryté
_ osazení koncových prvků elektro bude koordinováno a odsouhlaseno AD
_ členění desek bude řešeno v rámci dílenské dokumentace v souladu se skutečnými rozměry prostoru
_ bude předložena dílenská dokumentace a odsouhlasena AD

poznámka:
_ jakékoli odchylky vyvolané konkrétní situací na stavbě je třeba konzultovat se zpracovatelem projektové dokumentace

C-SPECIFIKACE A TECHNICKÉ PODMÍNKY

PROJEKT INTERIÉRU
rekonstrukce objektu FF UP
Křížkovského 10, Olomouc

zodpovědný projektant: Filozofická fakulta Univerzity Palackého v Olomouci
Ing. arch. Tomáš Machovský