






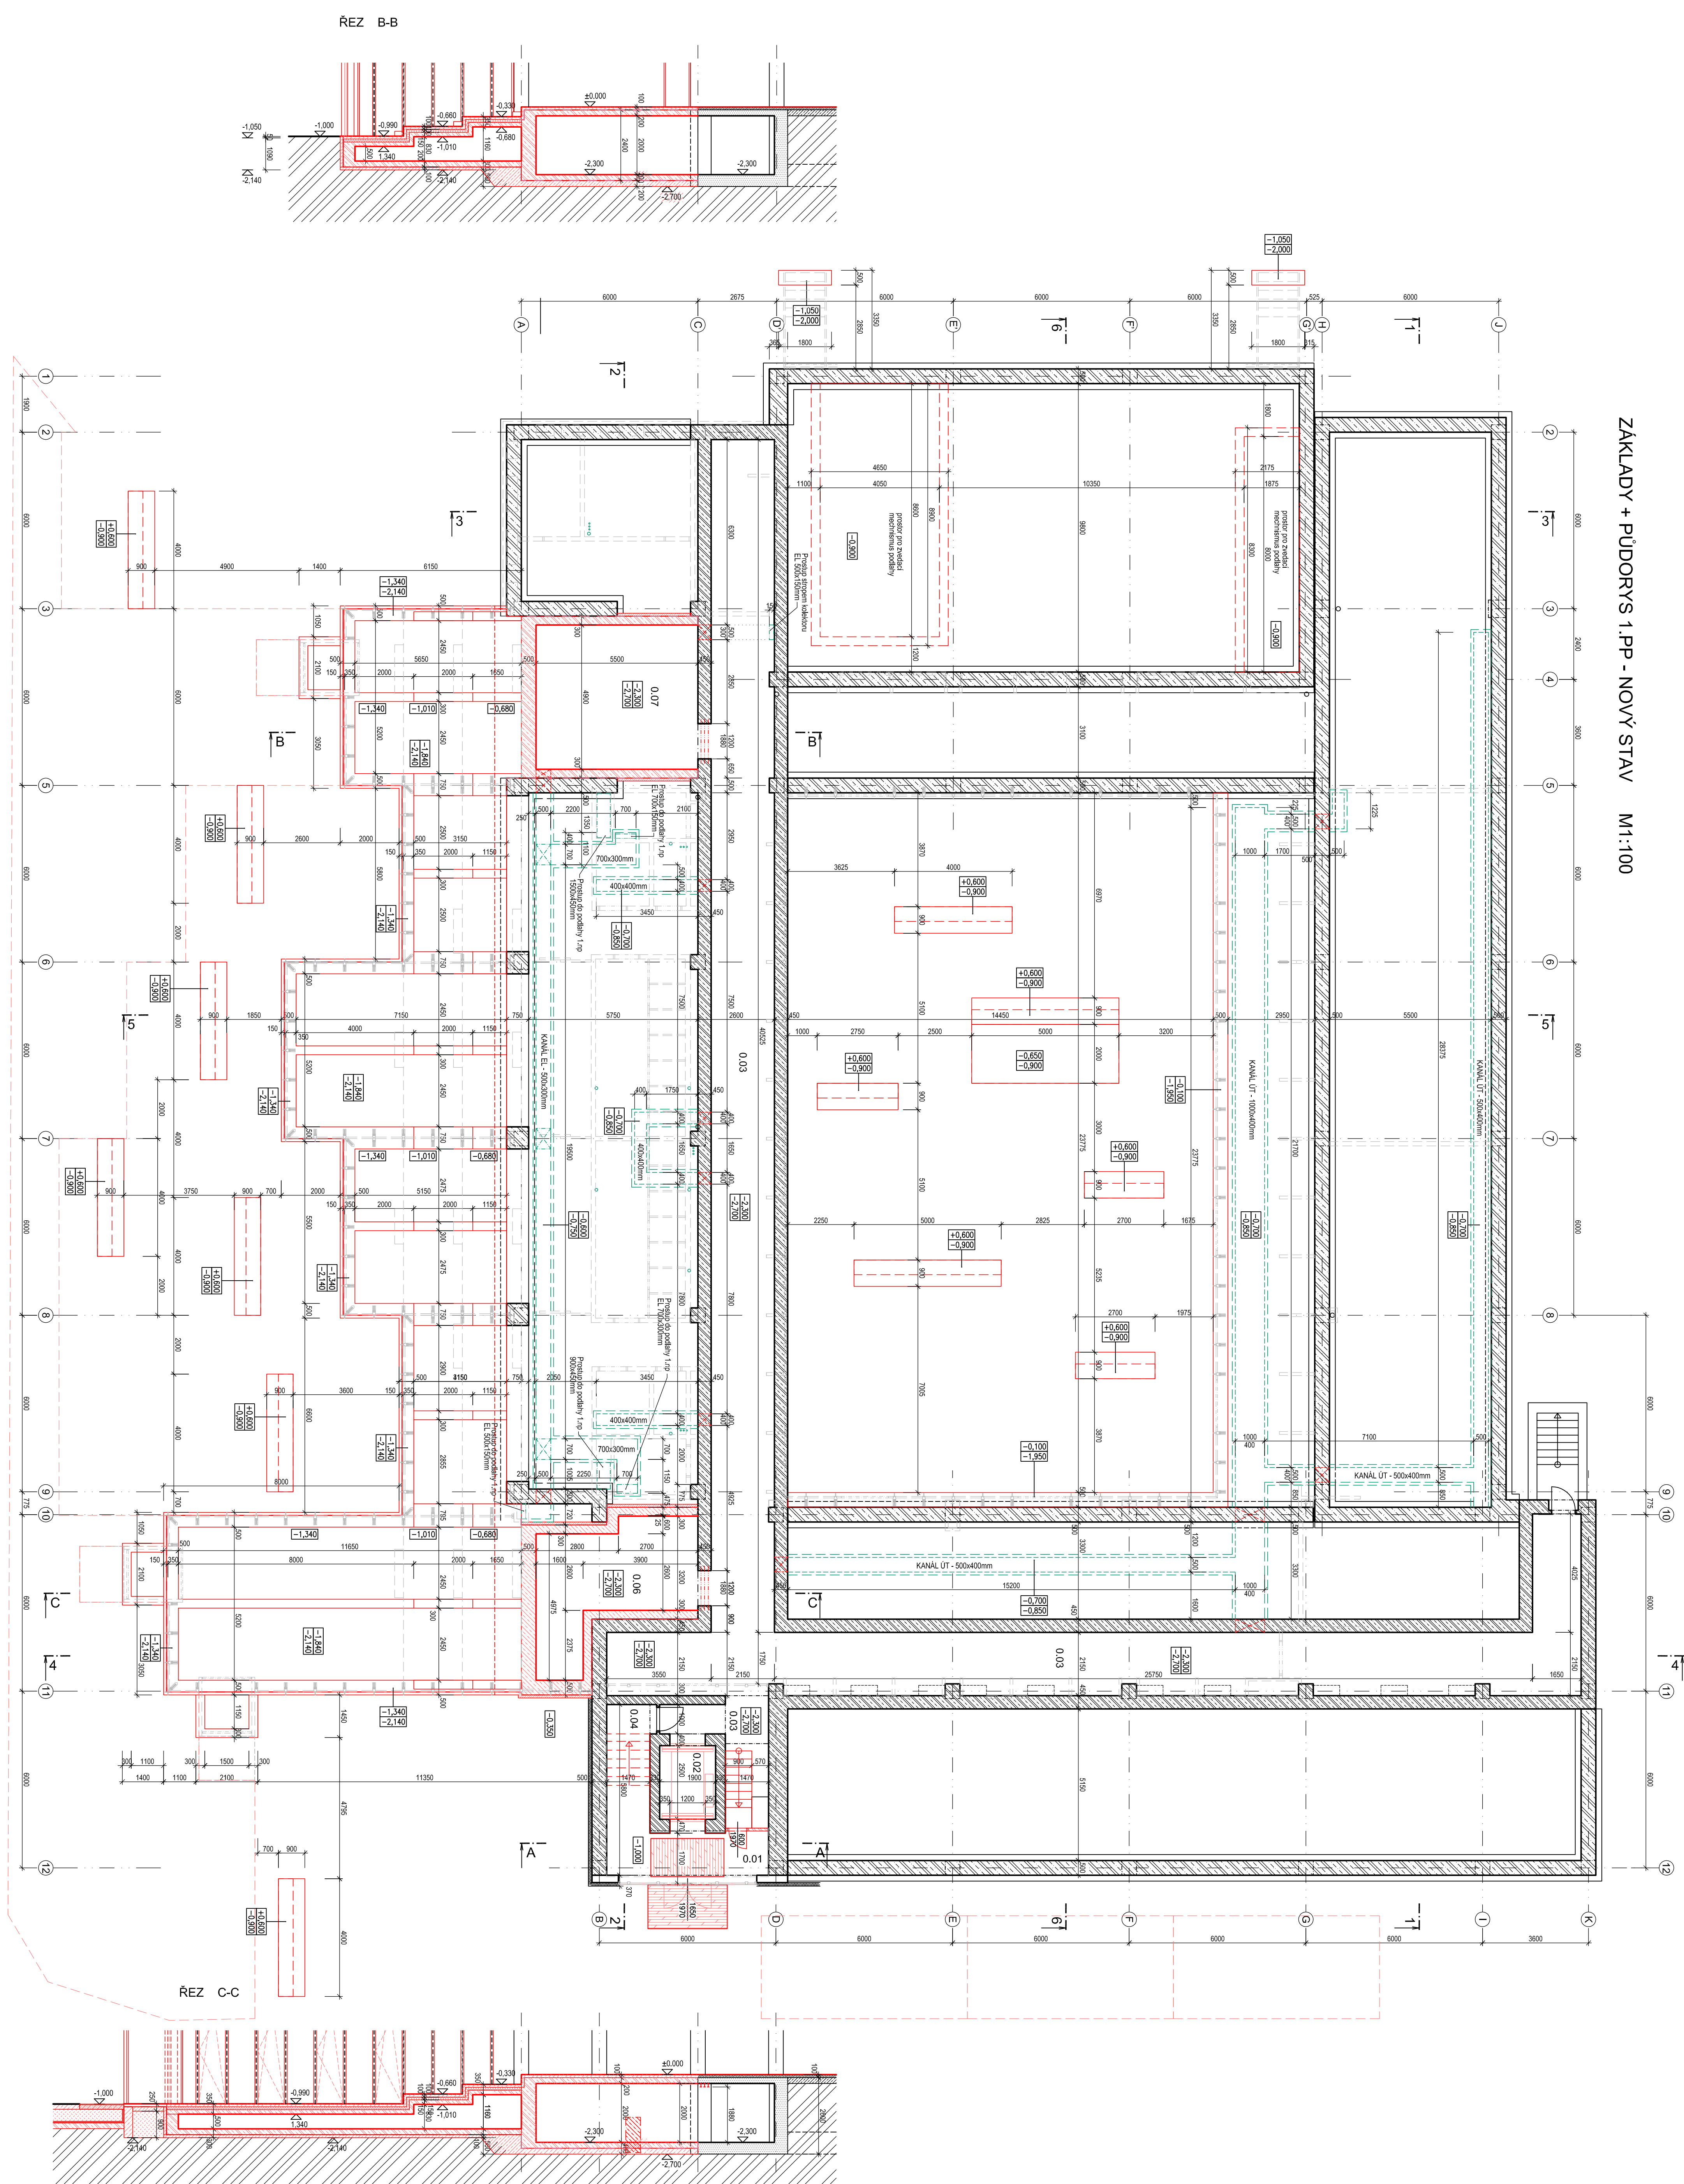


M1:100

LEGENDA MISTNOSTI:			
C.M.	UČELIŠTNI MISTNOSTI	POVRŠINA, kv. m	POVRŠINA, kv. m
0.01	VSUPNJIŠNOSTI	14,50	UČELIŠNOST
0.02	VYTRN	6,75	BELOVA
0.03	ORNOVA	8,84	BELOVA
0.04	SEKLOVA	8,84	BELOVA
0.05	SEKLOVA	12,00	BELOVA
0.06	STROJNOVA UT	20,25	BELOVA
0.07	TEHNIŠKA MISTNOST	27,40	BELOVA

LEGENDA

	Stavajici zděné konstrukce
	Stavajici žb konstrukce
	Nové kanály pod podlahou
	Nové žb konstrukce
	Nový prostý beton
	Izolace
	Nové zpevněné plochy

[illegible]