


PŮDORYS 2.NP - DEMOLICE

Olomouc, Zateplení vstupního objektu Sportovní haly UP v Olomouci

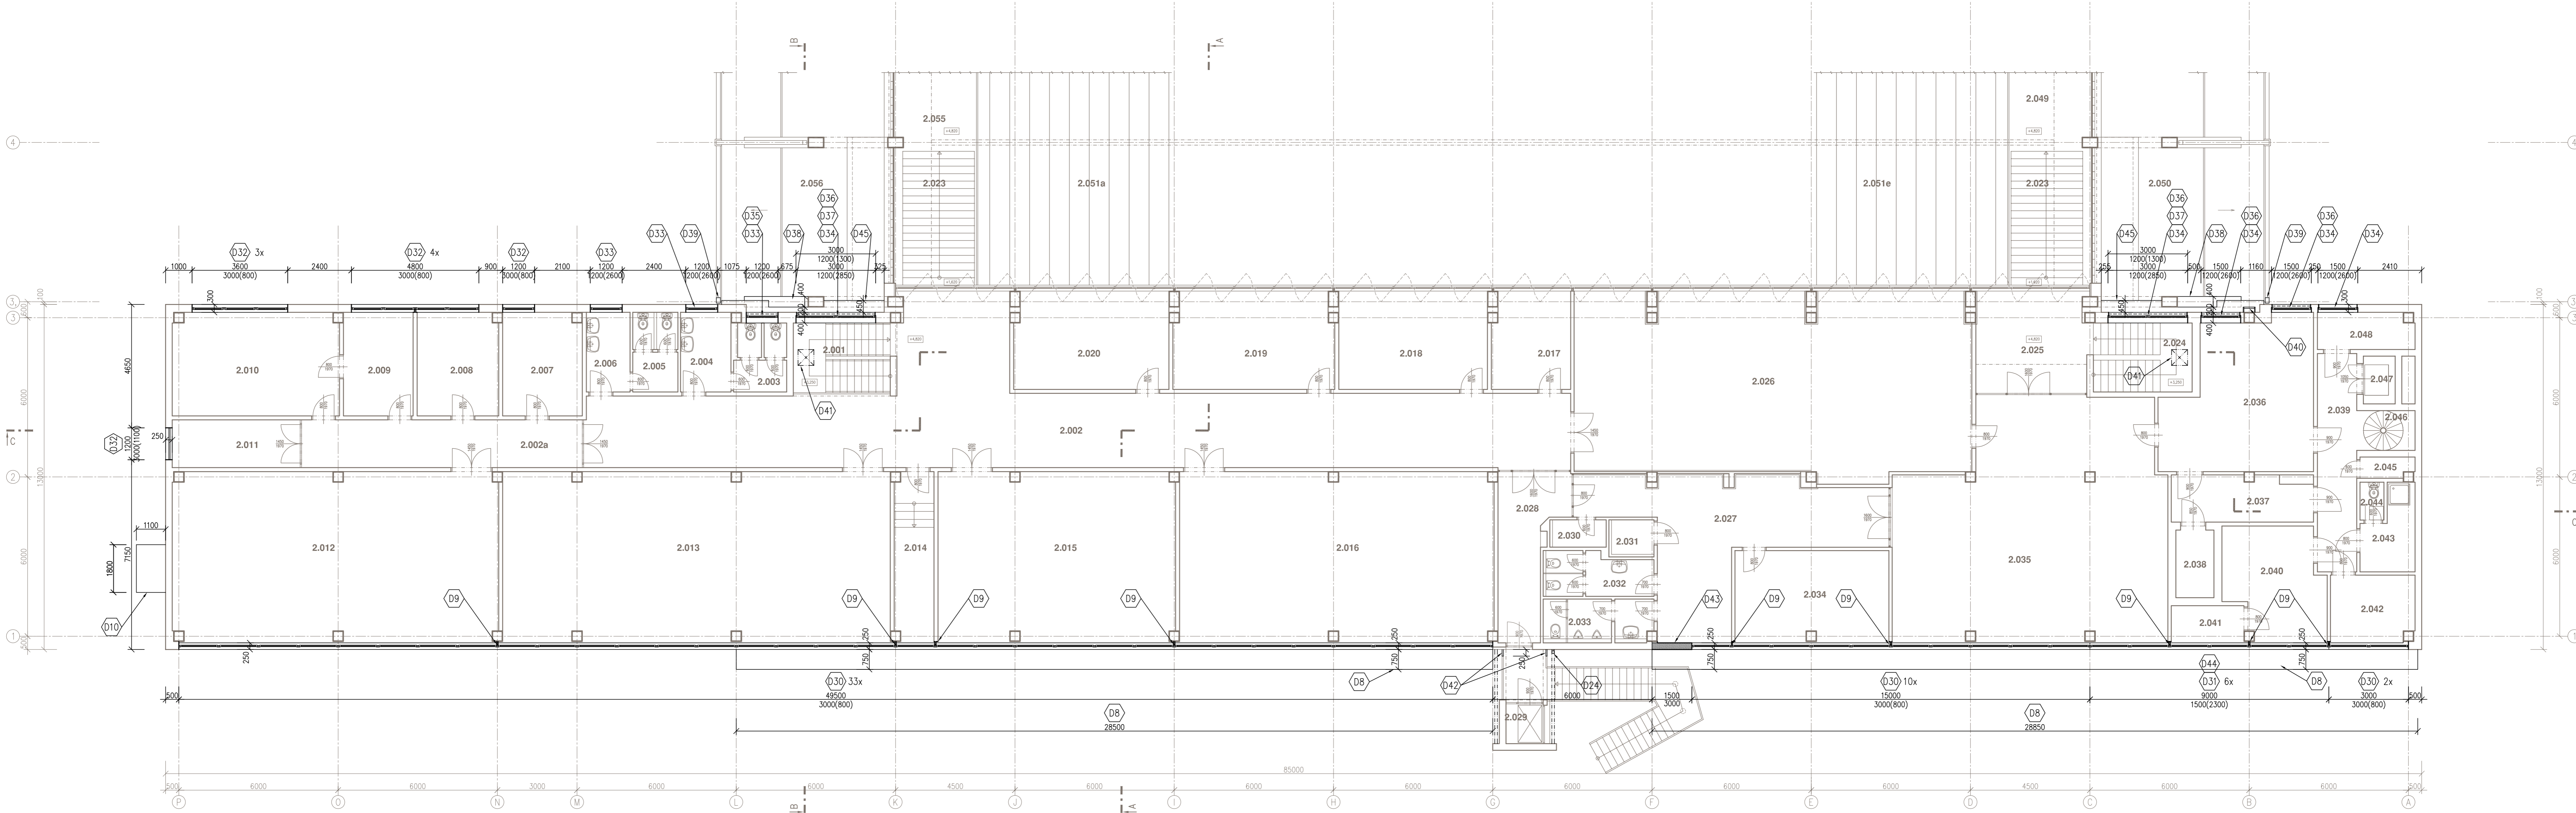

LEGENDA BOURACÍCH PRACÍ - 2.NP:

- D30** DEMOLICE OKEN, VĚ. VNĚJŠÍCH A VNITŘNÍCH PARAPETŮ
- OCELOVÉ PROFILY ZASKLENÉ DVOUSKLEM
- 1500 x 3000 mm, CELKEM 45 ks
- D31** DEMOLICE OKEN, VĚ. VNĚJŠÍCH A VNITŘNÍCH PARAPETŮ
- OCELOVÉ PROFILY ZASKLENÉ DVOUSKLEM
- 1500 x 1500 mm, CELKEM 6 ks
- D32** DEMOLICE OKEN, VĚ. VNĚJŠÍCH A VNITŘNÍCH PARAPETŮ
- OCELOVÉ PROFILY ZASKLENÉ DVOUSKLEM
- 1200 x 3000 mm, CELKEM 9 ks
- D33** DEMOLICE OKNA, VĚ. VNĚJŠÍCH A VNITŘNÍCH PARAPETŮ
- OCELOVÉ PROFILY ZASKLENÉ DVOUSKLEM
- 1200 x 1200 mm, CELKEM 3 ks
- D34** DEMOLICE OKNA, VĚ. VNĚJŠÍCH A VNITŘNÍCH PARAPETŮ
- OCELOVÉ PROFILY ZASKLENÉ DVOUSKLEM
- 1500 x 1200 mm, CELKEM 7 ks
- D35** DEMOLICE OCELOVÉ MŘÍŽE
- OCELOVÉ UZAVŘENÉ PROFILY tl. 20 mm
- 1200 x 1200 mm, CELKEM 1 ks
- D36** DEMOLICE OCELOVÉ MŘÍŽE
- OCELOVÉ UZAVŘENÉ PROFILY tl. 20 mm
- 1500 x 1200 mm, CELKEM 6 ks
- D37** DEMOLICE OCELOVÉ ŽALUZIE
- OCELOVÉ UZAVŘENÉ PROFILY tl. 20 mm
- 3000 x 1200 mm, CELKEM 2 ks
- D38** DEMOLICE OPLECHOVÁNÍ PODPŘÍČNÉHO ŽEBRA VĚ. ZABRAN
- POZINKOVANÝ PLECH tl. 0,7 mm
- dl. 7650 mm, š. 400 mm, CELKEM 2 ks
- D39** DEMOLICE ČÁSTI OKAPOVÉHO ŽLABU
- POZINKOVANÝ PLECH tl. 0,7 mm
- dl. 200 mm, DNO 150/150 mm, CELKEM 2 ks
- D40** DEMOLICE ŽEBŘÍKU
- OCELOVÉ PROFILY: PÁSOVÁ A TYČOVÁ OCEL tl. 5 mm
- s. 200 mm, dl. 4700 mm
- D41** DEMOLICE ŽEBŘÍKU
- ŽELEZOBETON tl. 30, 80, 200 mm
- ROZMĚR 600/600 mm, POČET CELKEM 2 ks
- D42** DEMOLICE ČÁSTI ZABRADLÍ
- OCELOVÉ UZAVŘENÉ PROFILY, TYČOVÁ OCEL
- tl. 200 mm, v. 1000 mm
- D43** DEMOLICE DOZDÍVKY
- YTONG
- tl. 250 mm
- D44** DEMOLICE ČÁSTI PARAPETU
- KERAMICKÝ OBVODOVÝ PLOŠTÍ PSB
- tl. 250 mm, v. 350 mm, dl. 9000 mm
- D45** DEMOLICE OPLECHOVÁNÍ ROZVODŮ VZT
- POZINKOVANÝ PLECH tl. 0,7 mm
- dl. 6150 mm, š. 400 mm, CELKEM 2 ks

LEGENDA MÍSTNOSTÍ - 2.NP:

Ozn.	Místnost	Plocha (m2)
2.001	Schodiště	10,22
2.002	Chodba	119,2
2.002a	Chodba sekretariát	19,04
2.003	WC ženy	4,82
2.004	Umývárna WC ženy	5,5
2.005	WC muži	5,1
2.006	Umývárna WC muži	4,95
2.007	Kancelář	11,54
2.008	Kancelář	11,89
2.009	Kancelář	10,24
2.010	Kancelář	24,12
2.011	Kuchyně	8,59
2.012	Klubovna	77,56
2.013	Audiovizualní učebna	92,8
2.014	Kabinet	9,4
2.015	Učebna	56,76
2.016	Učebna	75,32

Ozn.	Místnost	Plocha (m2)
2.017	Technické zázemí haly – zvukaf	10,75
2.018	Klubovna	20,72
2.019	Klubovna	21,97
2.020	Klubovna	21,35
2.021	-	-
2.022	-	-
2.023	-	-
2.024	Schodiště	9,32
2.025	Vnitřní zádveří restaurace	15,82
2.026	Restaurace – salonek	101,95
2.027	Chodba	37,17
2.028	Zádveří vstupu 2.NP	12,33
2.029	Venkovní výtah – bezbariér, přístup	2,34
2.030	Uklídková komora	2,09
2.031	WC imobilní	2,08
2.032	WC ženy	6,34
2.033	WC muži	6,09

Ozn.	Místnost	Plocha (m2)
2.034	Sklad inventáře	19,71
2.035	Restaurace	84,86
2.036	Přípravná + výdejna jídel	28,99
2.037	Umývárna nádobí	8,95
2.038	Chladicí box	3,65
2.039	Chodba	12,17
2.040	Studená kuchyně	14,73
2.041	Sklad	3,7
2.042	Kancelář	7,68
2.043	Šatna se sprchou	5,25
2.044	WC	1,28
2.045	Komora	1,52
2.046	Schodiště	3,22
2.047	Nákladní výtah	2,16
2.048	Kotelna	4,92

LEGENDA MATERIÁLŮ:

- STÁVAJÍCÍ KONSTRUKCE:
 - STÁVAJÍCÍ TERÉN
 - STÁVAJÍCÍ KONSTRUKCE – ZACHOVÁVANE
 - STÁVAJÍCÍ KONSTRUKCE – BOURANÉ
 - ODKOPY ZEMINY (ŠTĚRKU, NAVAŽKY, ATD.)
 - DEMOLICE, DEMONTÁŽ

POZNÁMKA:

- PRÁCE BUDOU PROVÁDĚNY DLE TECHNOLOGICKÝCH POSTUPŮ ZPRACOVANÝCH DODAVATELEM STAVBY NA ZÁKLADĚ PROVEDENÉHO PRŮZKUMU STÁVAJÍCÍHO STAVU BOURANÝCH KONSTRUKCI A STATICKÉHO POSOUZENÍ. PŘI PROVÁDĚNÍ PRACÍ JE NUTNO DODRŽET VEŠKERÉ BEZPEČNOSTNÍ PŘEDPISY A DALE DODRŽET PODMINKY PRO OCHRANU ŽIVOTNÍHO PROSTŘEDÍ (HLUCNOST, PRAŠNOST, LIKVIDACE ODPADŮ APOD.). ZPRACOVÁNÍ TECHNOLOGICKÉHO POSTUPU JE SOUČÁSTÍ DODAVATELSKÉ DOKUMENTACE.
- PREMISTENÍ ÚČASTNICKÝCH ROZVADĚČŮ O2 JE ŘEŠENO SAMOSTATNOU PROJEKTOVOU DOKUMENTACÍ ZPRACOVANOU FIRMOU TELEFONIKA O2.
- PŘED ZAPOČÍTÁNÍ DEMOLIČNÍCH PRACÍ BUDOU DEMONTOVÁNY VŠECHNY STÁVAJÍCÍ FUNKČNÍ SYSTÉMY OSVĚTLENÍ A ROZVODY SLABOPROUDŮ (KAMEROVÝ SYSTÉM, ČÍDLA, TV ROZVODY, SATELIT, ATD.).
- PŘED ZAPOČÍTÁNÍ DEMOLIČNÍCH PRACÍ BUDE DEMONTOVÁN STÁVAJÍCÍ BLESKOVOD (VZ. SAMOSTATNÁ ČÁST TOHOTO PROJEKTU).
- PŘED ZAPOČÍTÁNÍ DEMOLIČNÍCH PRACÍ BUDOU DEMONTOVÁNY VENKOVNÍ PRVKY INSTALOVANÉ UŽIVATELEM RESTAURACE: ZASTŘEŠENÍ TERASY, ZABRADLÍ TERASY, VLASTNÍ TERASA, REKLAMNÍ PLOCHY, ATD.
- STÁVAJÍCÍ VNITŘNÍ ŽALUZIE, GARNÝŽE PRO ZÁCLONY A ZÁVĚSY BUDOU TYTO DEMONTOVÁNY.
- VNITŘNÍ DŘEVĚNÉ OBLOŽENÍ SLOUPŮ (NA OSE 1) BUDE ZACHOVÁNO, PO DOBU REKONSTRUKCE BUDE OCHRÁNĚNO ZÁKRITÝ.
- V MÍSTĚ VSTUPNÍCH DVEŘÍ A PŘI DEMOLICI PARAPETNÍHO ZDIVA BUDE V MINIMÁLNÍM NUTNÉM ROZSAHU DEMOLOVÁNA STÁVAJÍCÍ NÁŠLAPNÁ VRSTVA PODLAHY (MRAMOROVÁ DLAŽBA).

±0,000 = 213,48 m.n.m. = PODLAHA 1.NP

ZAKÁZKA: OBJEDNATEL: Univerzita Palackého v Olomouci Křížkovského 5118, 77900 Olomouc Telefon: 585531111, Fax: 585531333 E-mail: info@stavoprojekt.cz, IČ: 45192031, DIČ: CZ45192031		ROZDÍL: PRŮK: Lukáš Stránský PRŮK: Zbyněk Stránský		STAVOPROJEKT OLOMOUČ a.s. Holičská 31, 772 00 OLOMOUČ	
STUPĚŇ DOKUMENTACE: DOKUMENTACE PRO PROVÁDĚNÍ STAVBY		RESP: Lukáš Stránský PRŮK: Lukáš Stránský		ZAKÁZKA: 31-138/340	
MÍSTO STAVBY: obec Olomouc, k.ú.: Lazce 710598 U sportovní haly 38/2, Lazce, 77900 Olomouc		VÝKRES: Ing. Jiří Vítan		DATE: 12/2014	
PARCELA: 3010, s.4/201		VÝKRES: Ing. Jiří Vítan		DATE: 12/2014	
KRAJ: OLOMOUCKÝ		VÝKRES: Ing. Jiří Vítan		DATE: 12/2014	
OBJEKT: Architektonicko-stavební řešení					
VÝKRES: PŮDORYS 2.NP - DEMOLICE					
ČÍSLO: SO-01.D.1.1					
VÝKRES: (b) 03					