



PŮDORYS 1. PP

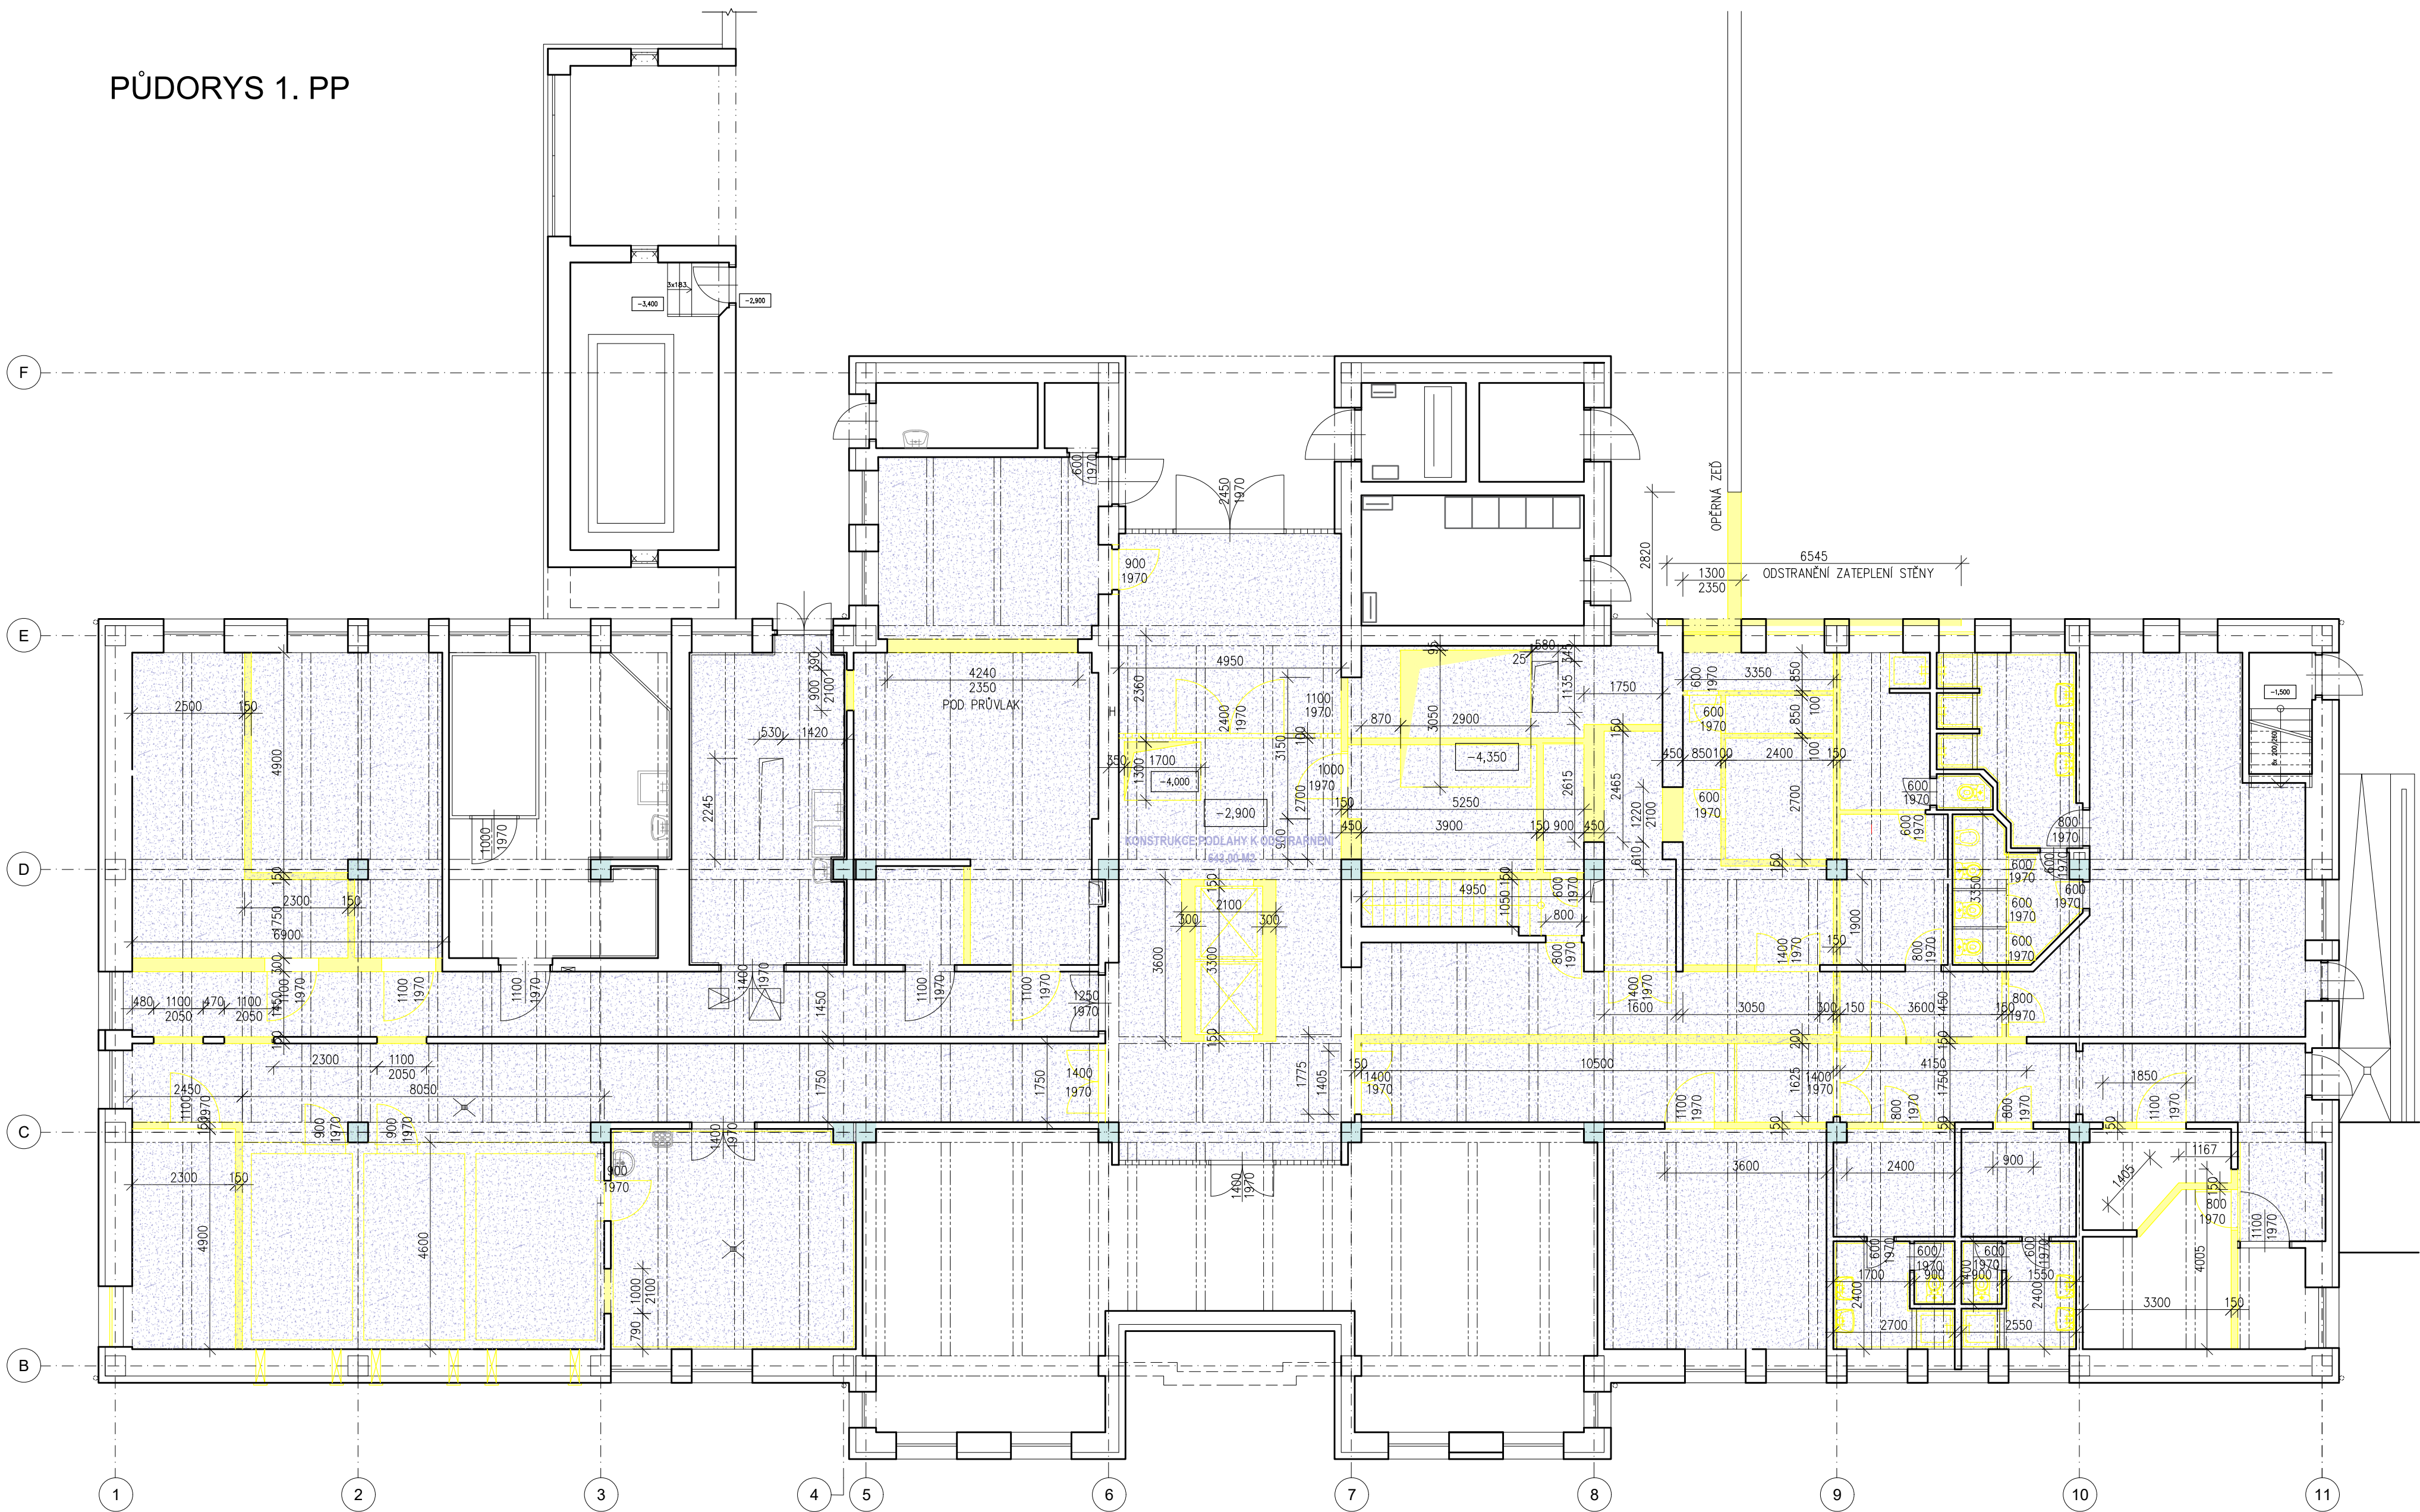

POZNÁMKA
- ŽADNÉ BOURACÍ PRÁCE NESMÍ BÝT PROVÁDĚNY BEZ ŘÁDNÉHO STATICKÉHO ZAJIŠTĚNÍ BOURANÝCH KONSTRUKCÍ A KONSTRUKCÍ NA NĚ
BEZPŘÍSTŘEDNĚ NAVAZUJÍCÍCH
- JAKO PODKLAD PRO VÝKRES SLOUŽILA PD STÁVAJÍCÍHO STAVU DODANÁ INVESTOREM (ZPRACOVATEL Fa ATELIER 6, PRAHA v 11.203)
- SOUČÁSTI BOURACÍCH PRACÍ JE I DEMONTÁŽ VESKÝCH STÁVAJÍCÍCH ROZVODŮ VZT POTRUBÍ V MNOŽSTVÍ cca 2,5t

LEGENDA MATERIÁLŮ

- STÁVAJÍCÍ KONSTRUKCE
- BOURANÉ KONSTRUKCE
- STÁVAJÍCÍ ŽEL.BET.SLOUPY
- CELÁ KONSTRUKCE PODLAHY K OODSTRANĚNÍ
AŽ NA GROVEŇ PODKLADNÍHO BETONU
- OODSTRANĚNÍ PODHLEDOVÉ ČÁSTI STROPU

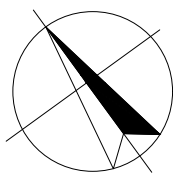

název stavby			
OLOMOUC, Tr.17.Listopadu - REKONSTRUKCE OBJEKTU MENZY			
místo stavby			
Olomouc, k.ú.Olomouc-město, Tr.17.listopadu 54			
stupeň dokumentace			
PROJEKTOVÁ DOKUMENTACE PRO PROVÁDĚNÍ STAVBY			
stavebník / objednatel			
UNIVERZITA PALACKÉHO V OLOMOUCI Křížkovského 8, 771 47 Olomouc IČ: 61989592			
projektant / zhotovitel			
ALFAPROJEKT OLOMOUC a.s. Týlova 4, 772 00 Olomouc IČ: 25849280			
číslo zakázky: 8-025/116-00			
pracovatel předmětné části projektové dokumentace		razítka / podpis	firma
zodpovědný projektant	arch.návrh		ALFAPROJEKT OLOMOUC, a.s.
ING. František BABIČKA			Týlova 4, 772 00 Olomouc IČ: 25849280 IČ: 319 -25849280 tel: 585330780 fax: 585337166 e-mail: alfaprojekt@alfaprojekt.com
výpracoval	vedoucí projektu		
ING. Věra FERENCIOVÁ	ING. František BABIČKA		
objekt / soubor	OLOMOUC, Tr.17.Listopadu - REKONSTRUKCE OBJEKTU MENZY		FORMÁT
ARCHITEKTONICKO STAVEBNÍ ČÁST			8 x A4
opráva / výkres	BOURACÍ PRÁCE - PŮDORYS 1.PP		MĚŘÍTKO
			1:100
			DATA
			11.2016
			kód
			paré
			D.1.1
			číslo
			03