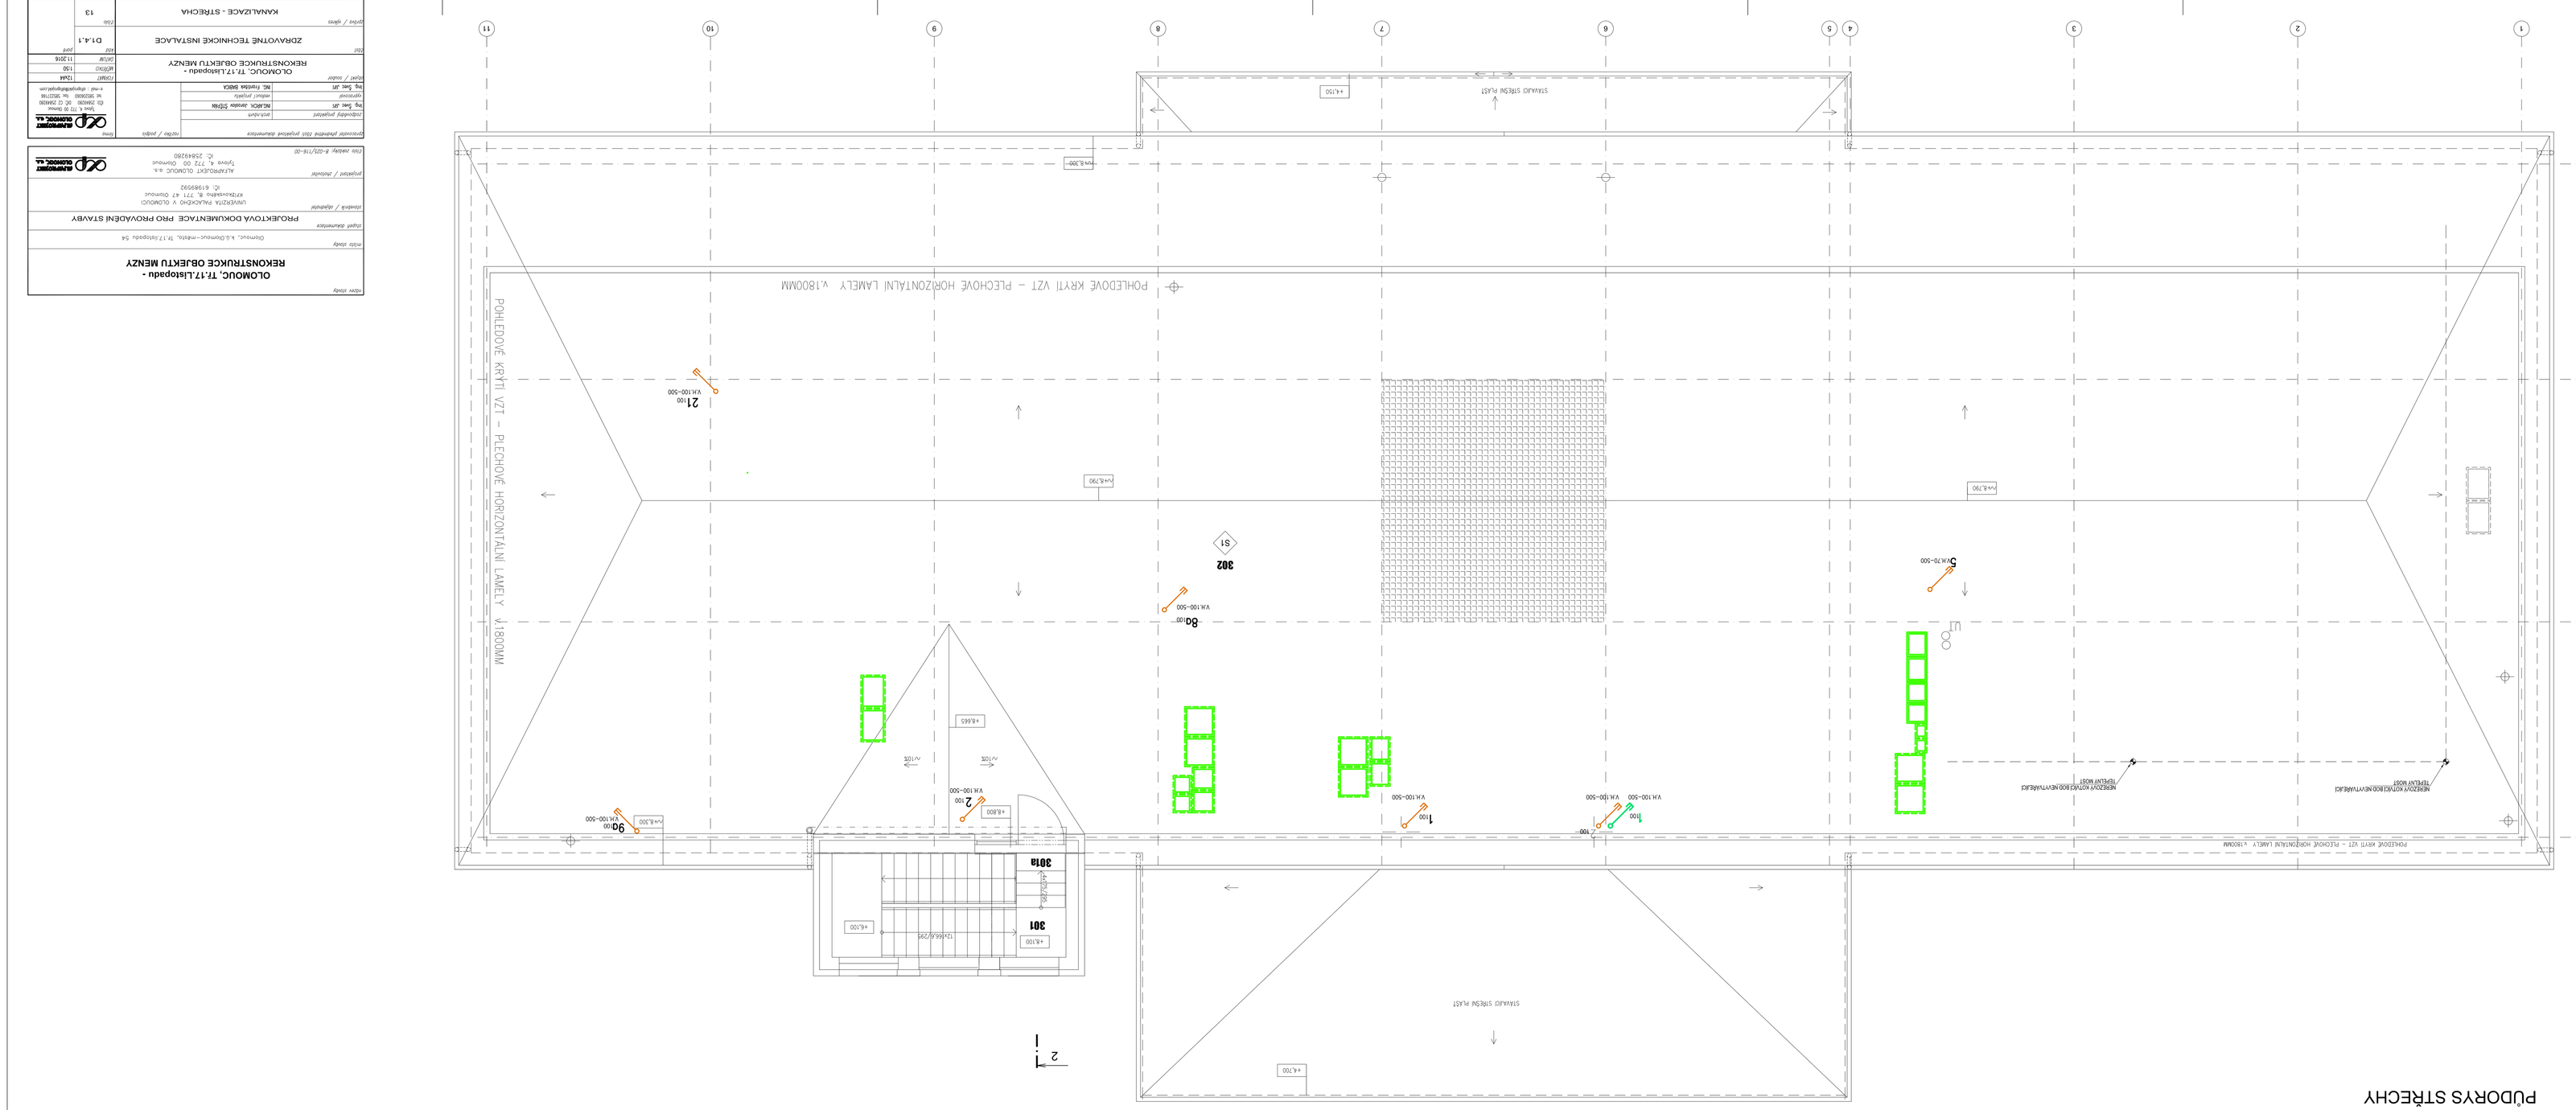
POHLEDOVÉ KRYTÍ VZT – PLECHOVÉ HORIZONTÁLNÍ LAMELY v.180OMM
POHLEDOVÉ KRYTÍ VZT – PLECHOVÉ HORIZONTÁLNÍ LAMELY v.180OMM
STÁVAJÍCÍ STŘEŠNÍ PLÁŠŤ
STÁVAJÍCÍ STŘEŠNÍ PLÁŠŤ
STÁVAJÍCÍ STŘEŠNÍ PLÁŠŤ
+8,300
+8,665
+8,100
+4,700
+4,500
+4,790
+4,790
+4,790
+4,790
+8,300
+8,300
+8,300
+4,700
+4,700
+4,700