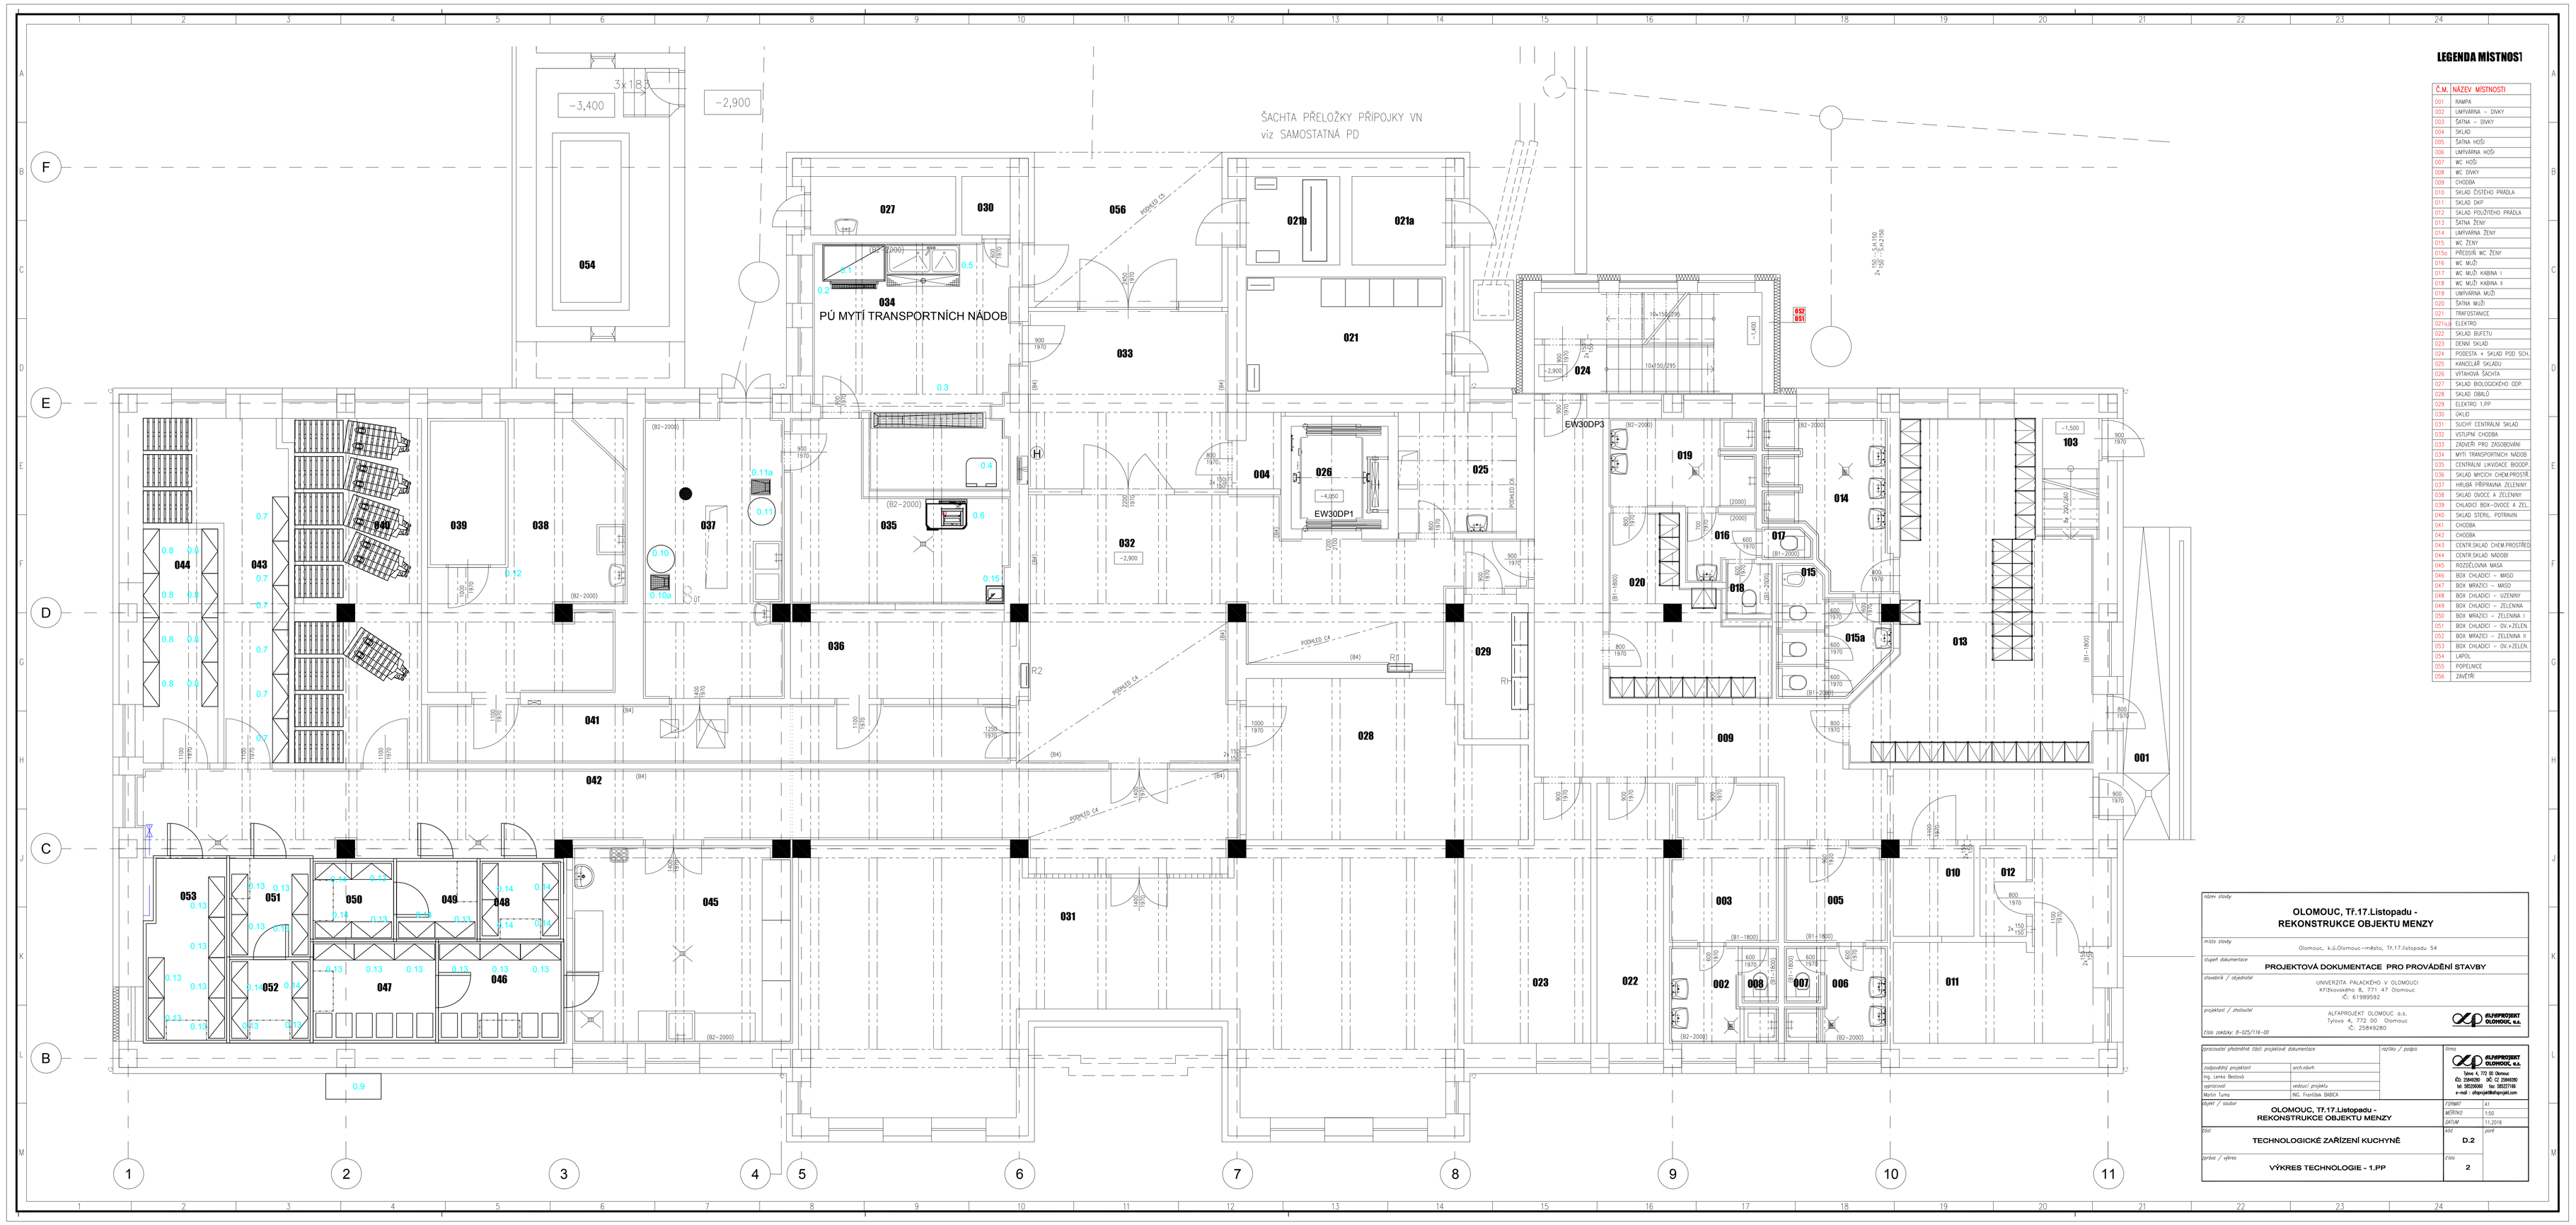

LEGENDA MÍSTNOSTÍ

Č.M.	NÁZEV MÍSTNOSTI
001	RAMPA
002	UMÝVÁRNA – DÍVKY
003	ŠATNA – DÍVKY
004	SKLAD
005	ŠATNA HOŠI
006	UMÝVÁRNA HOŠI
007	WC HOŠI
008	WC DÍVKY
009	CHODBA
010	SKLAD ČISTÉHO PRÁDLA
011	SKLAD DKP
012	SKLAD POUŽITÉHO PRÁDLA
013	ŠATNA ŽENY
014	UMÝVÁRNA ŽENY
015	WC ŽENY
015a	PŘEDSÍŇ WC ŽENY
016	WC MUŽI
017	WC MUŽI KABINA I
018	WC MUŽI KABINA II
019	UMÝVÁRNA MUŽI
020	ŠATNA MUŽI
021	TRAFOSTANICE
021a,b	ELEKTRO
022	SKLAD BUFETU
023	DENNÍ SKLAD
024	PODESTA + SKLAD POD SCH.
025	KANCELÁŘ SKLADU
026	VÝTAHOVÁ ŠACHTA
027	SKLAD BIOLOGICKÉHO ODP.
028	SKLAD OBALŮ
029	ELEKTRO 1.PP
030	OKLO
031	SUCHÝ CENTRÁLNÍ SKLAD
032	VSTUPNÍ CHODBA
033	ZÁZEMÍ PRO ZÁSOBOVÁNÍ
034	MYTÍ TRANSPORTNÍCH NÁDOB
035	CENTRÁLNÍ LIKVIDACE BIOODP.
036	SKLAD MYCÍCH CHEM.PROSTŘ.
037	HRUBÁ PŘÍPRAVNA ZELENINY
038	SKLAD OVOCE A ZELENINY
039	CHLADÍCÍ BOX–OVOCE A ZEL.
040	SKLAD STERIL. POTRAVIN
041	CHODBA
042	CHODBA
043	CENTR.SKLAD CHEM.PROSTŘED.
044	CENTR.SKLAD NÁDOBÍ
045	ROZLOŽOVNA MASA
046	BOX CHLADÍCÍ – MASO
047	BOX MRAZÍCÍ – MASO
048	BOX CHLADÍCÍ – UZENINY
049	BOX CHLADÍCÍ – ZELENINA
050	BOX MRAZÍCÍ – ZELENINA I.
051	BOX CHLADÍCÍ – OV.+ZELEN.
052	BOX MRAZÍCÍ – ZELENINA II.
053	BOX CHLADÍCÍ – OV.+ZELEN.
054	LAPOL
055	POPELNICE
056	ZAVĚTŘÍ

název stavby

OLOMOUC, Tř.17.Listopadu - REKONSTRUKCE OBJEKTU MENZY

místo stavby

Olomouc, k.ú.Olomouc-město, Tř.17.listopadu 54

stupeň dokumentace

PROJEKTOVÁ DOKUMENTACE PRO PROVÁDĚNÍ STAVBY

stavebník / objednatel

UNIVERZITA PALACKÉHO V OLOMOUCI
křížkovského 8, 771 47 Olomouc
IČ: 61989592

projektant / zhotovitel

ALFAPROJEKT OLOMOUC a.s.
Tylova 4, 772 00 Olomouc
IČ: 25849280

číslo zakázky: 8-025/716-00

zpracovatel přípravné části projektové dokumentace	*razítko / podpis*
zodpovědný projektant	*prch.autorh*
Ing. Lenka Bieliková	
vypracoval	*stáložní projektu*
Martin Tumpl	ING. František BABOR

kopie / soubor

OLOMOUC, Tř.17.Listopadu - REKONSTRUKCE OBJEKTU MENZY

část

TECHNOLOGICKÉ ZAŘÍZENÍ KUCHYNĚ

výkres / výkres

VÝKRES TECHNOLOGIE - 1.PP

razítko

ALFAPROJEKT OLOMOUC, a.s.
Tylova 4, 772 00 Olomouc
IČO: 25849280 DIČ: CZ 25849280
tel: 585206060 fax: 585225788
e-mail: alfaprojekt@alfaprojekt.com

formát	A1
MĚŘÍTKO	1:50
DATUM	11.2016
list	*počet*
D.2	
číslo	
2	