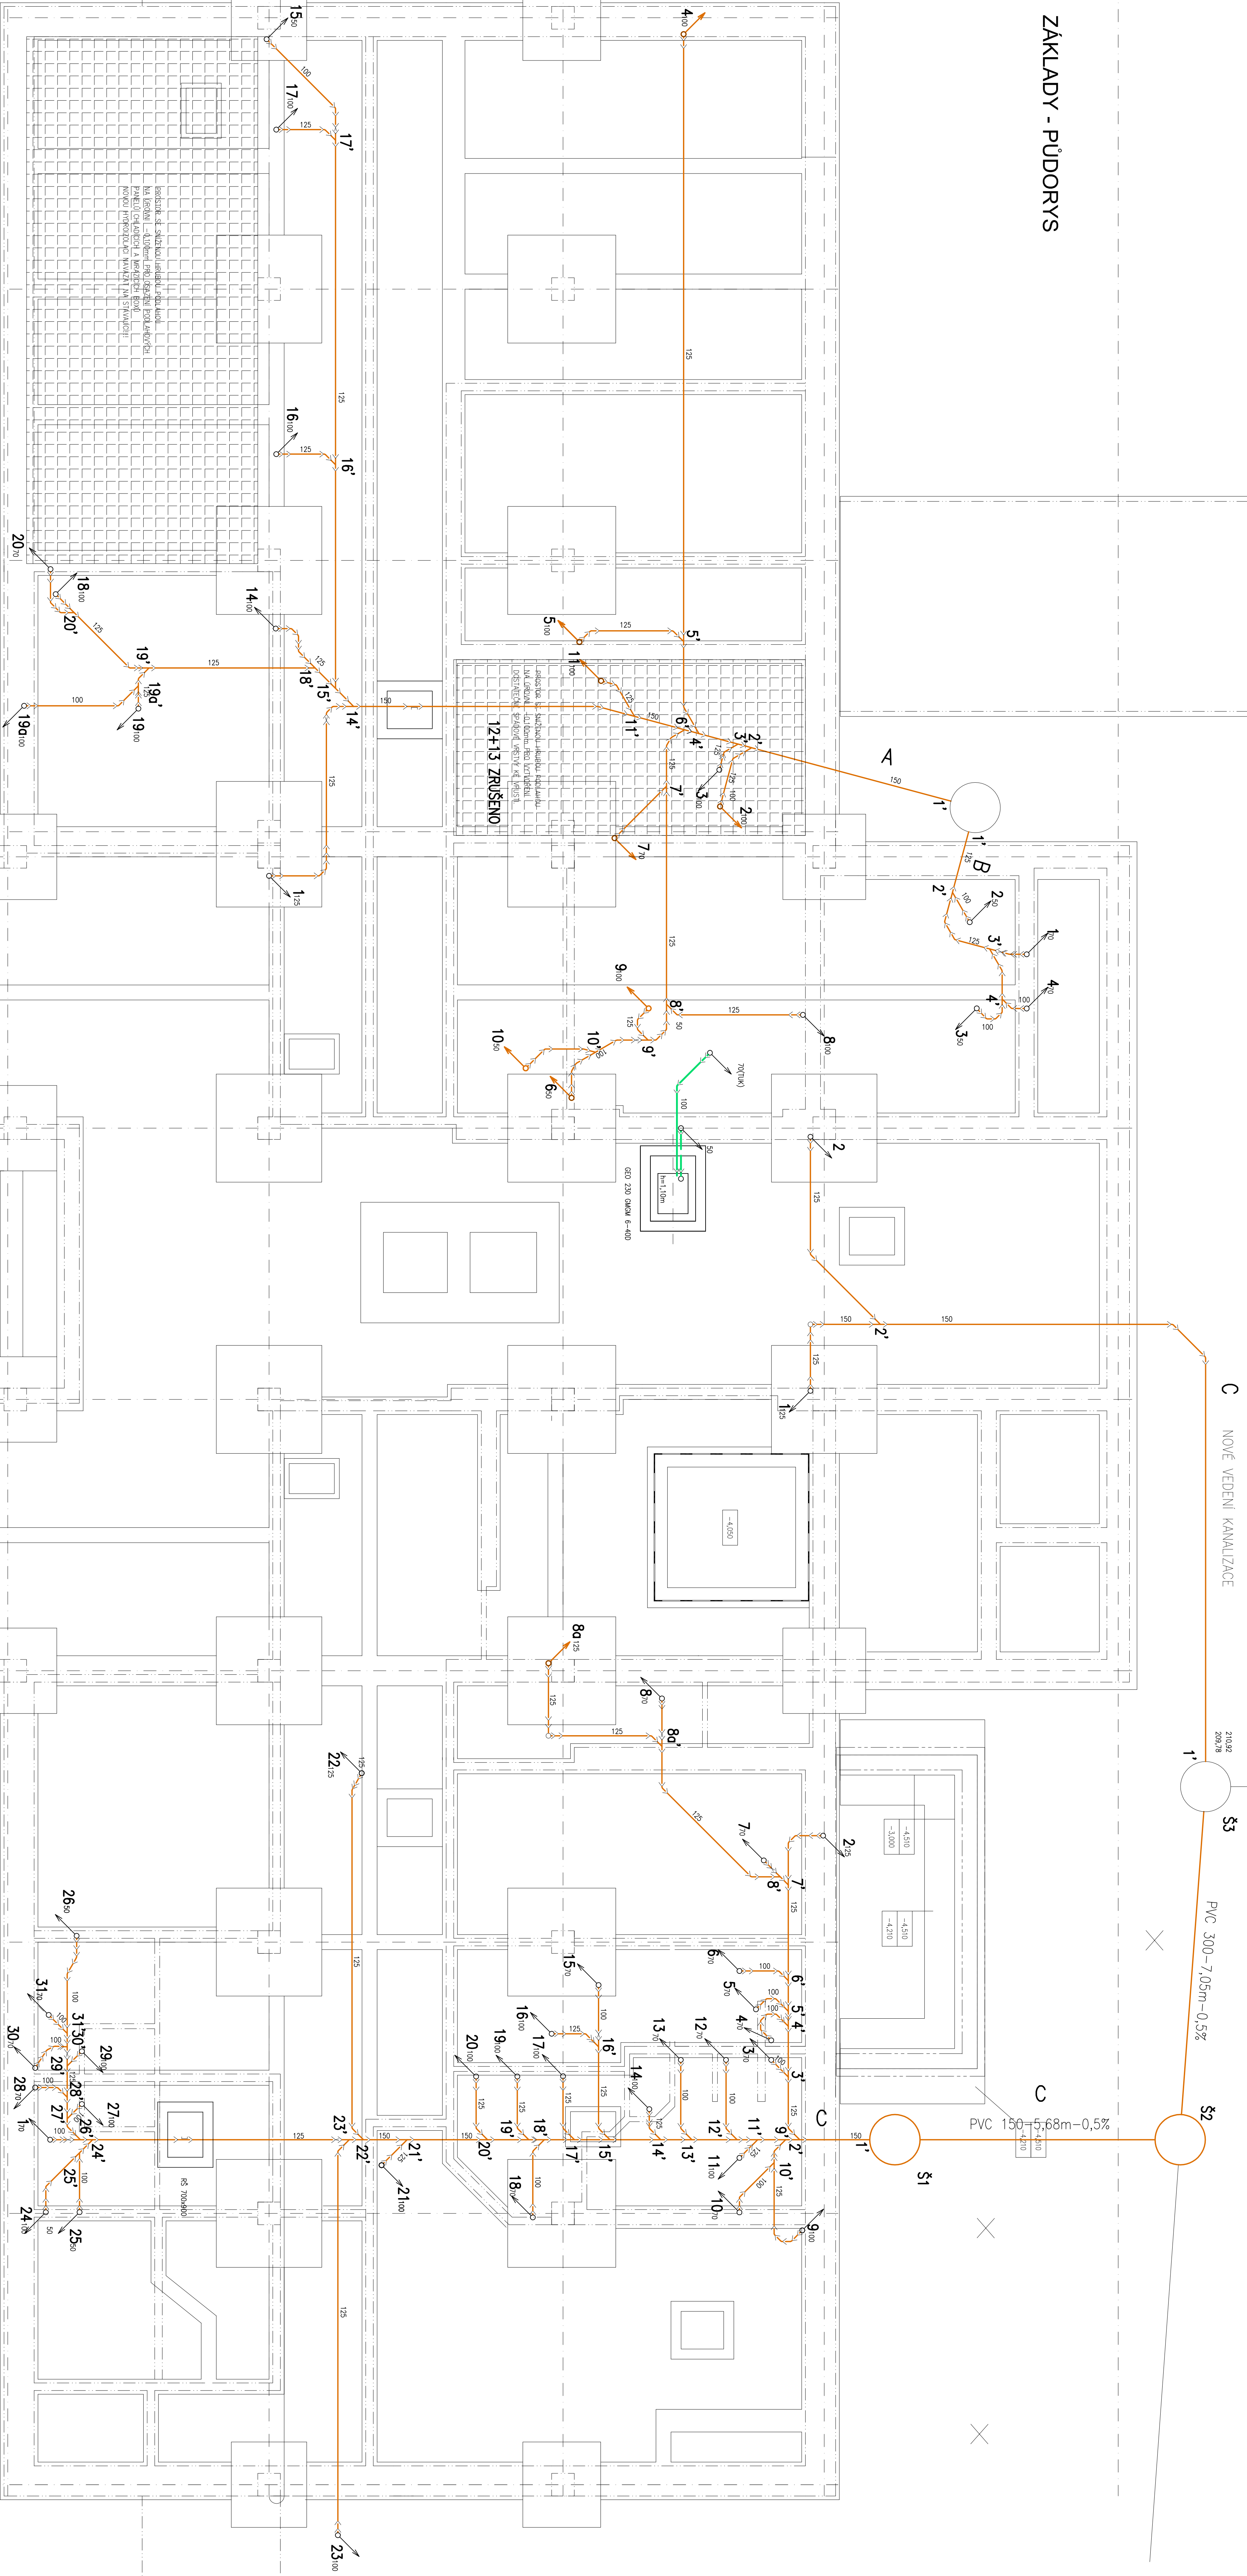


## ZÁKLADY - PŮDORYS

[illegible]