


## PŪDORYS 1. NP

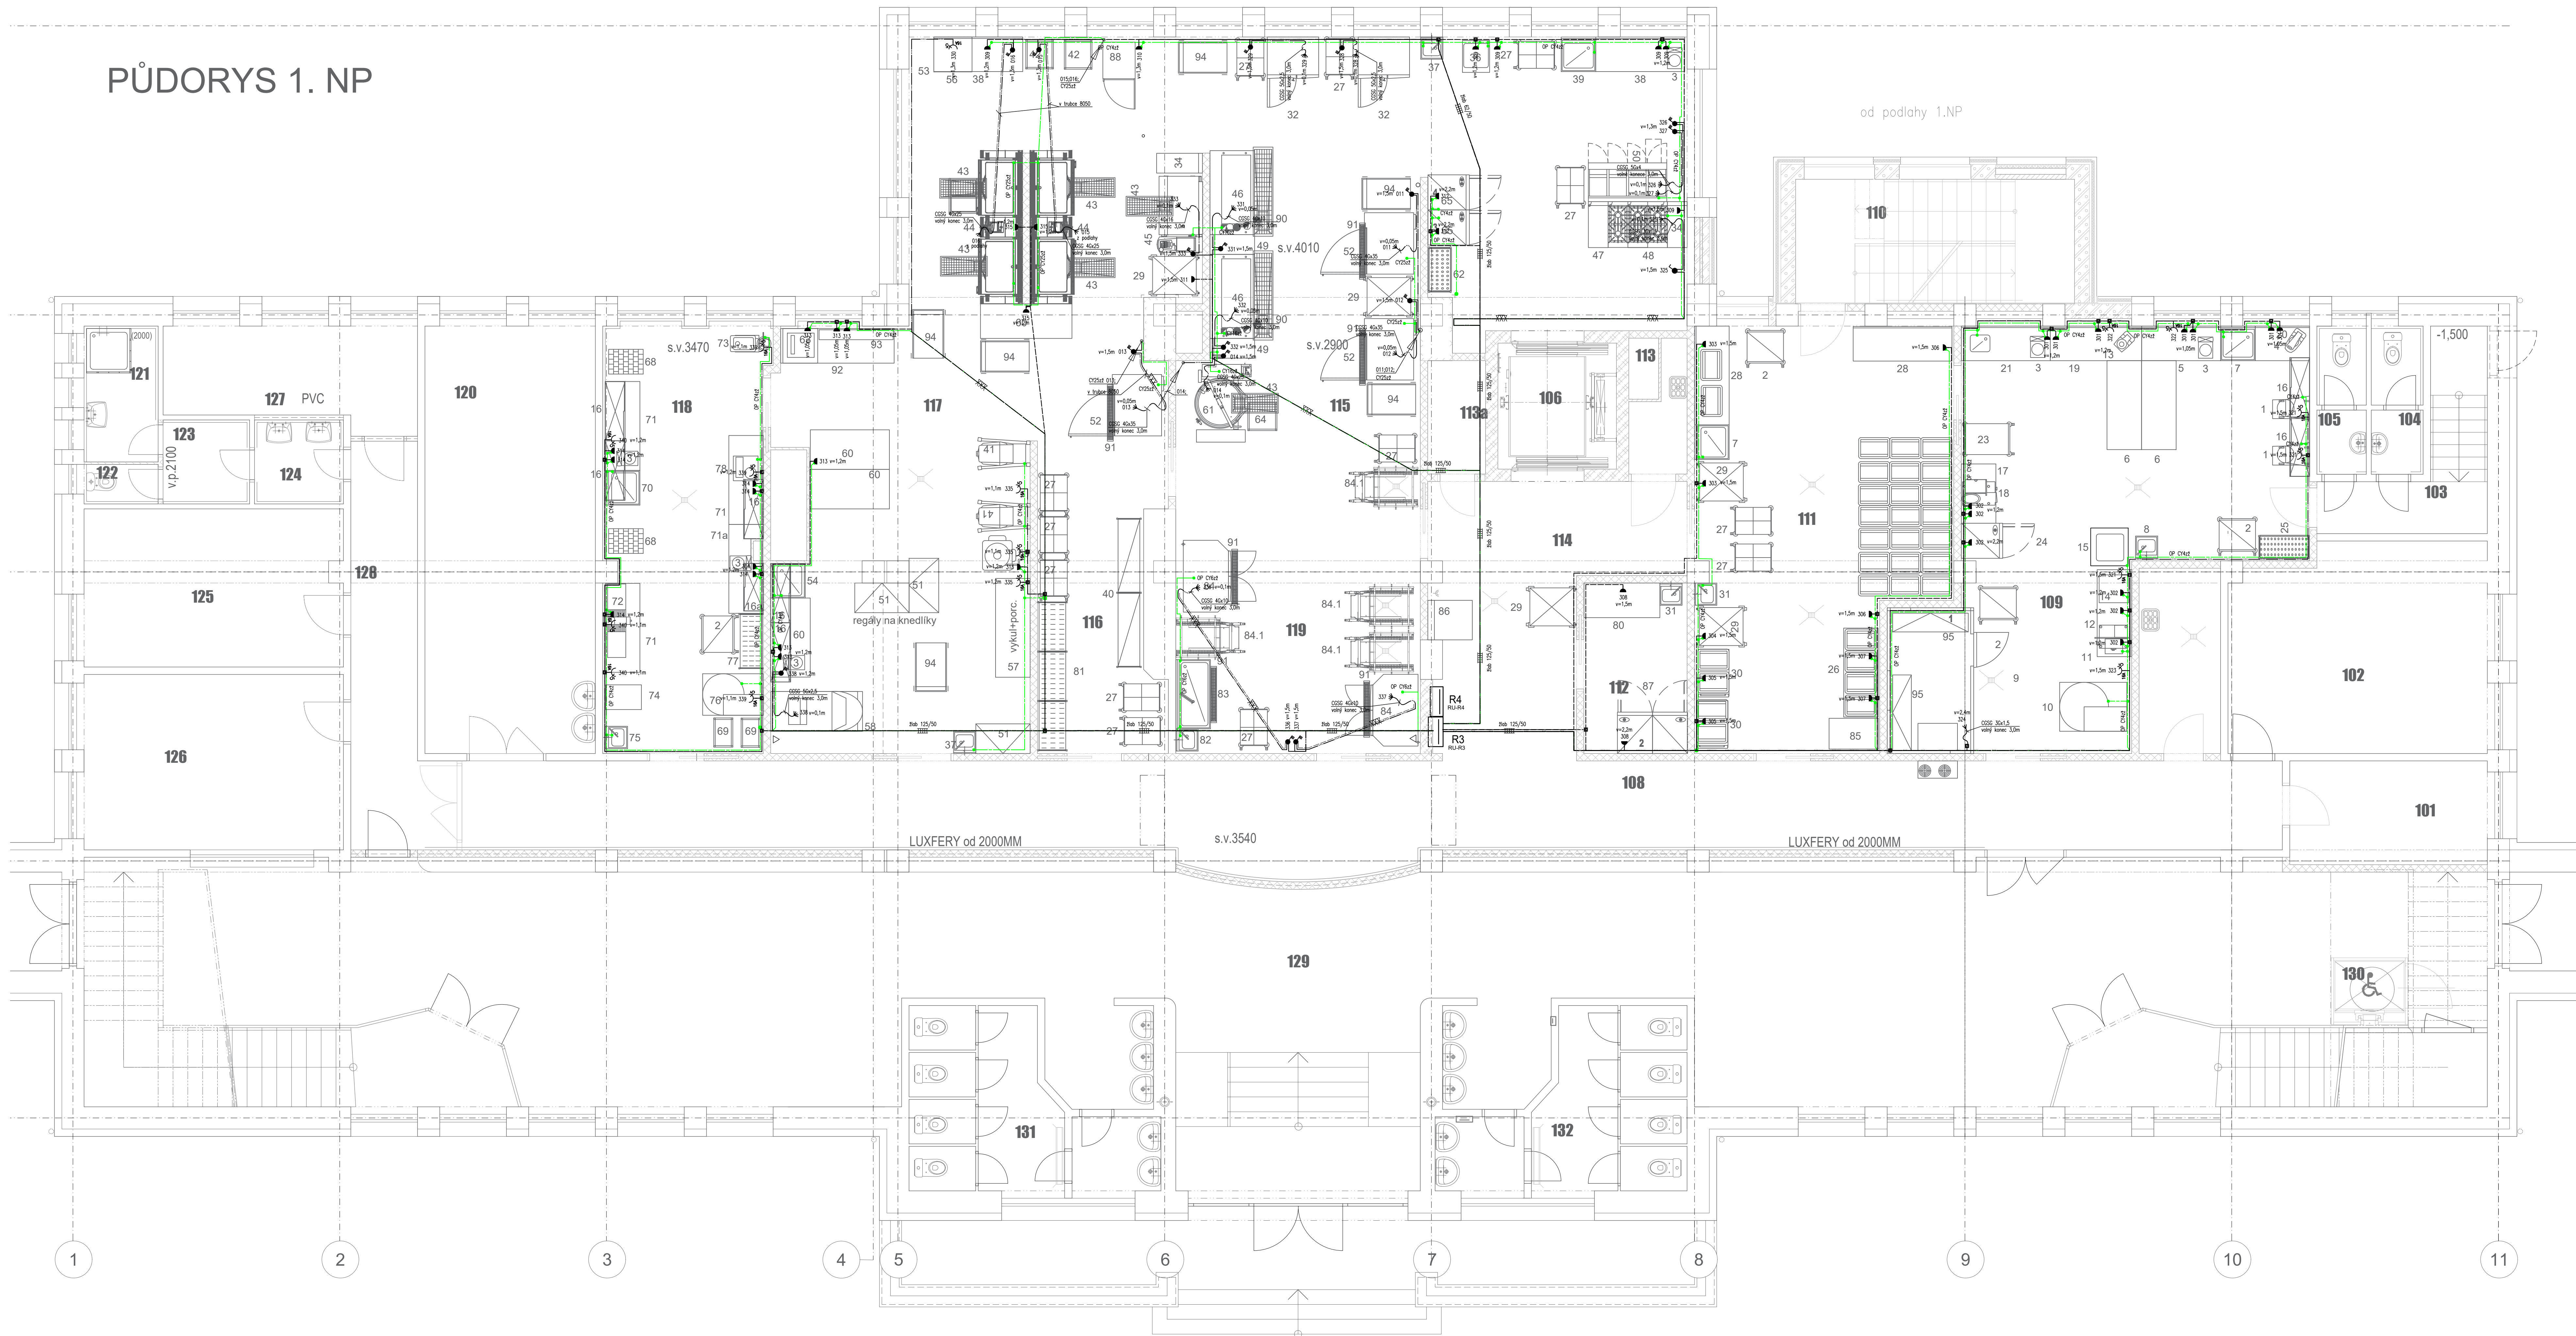


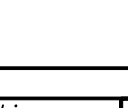
LEGENDA :

- ψ zásučka
- ψψ zásučka dvojitá s přep.ochr.
- ψψψ zásučka dvojitá
- ♂ vyp.č.1
- ♂♂ vyp.č.2
- ♂♂♂ přep.č.6
- ♂♂♂♂ přep.č.5
- ♂♂♂♂♂ přep.č.7
- tloč. se signálkou

☐	zásuvka do vlnka
☐	zás.3f
☐	vypínač 3p.
☐	vyp.2p.prům.se sí
☐	vypínač do vlnka
☐	přep.č.6 do vlnka
☐	přep.č.5 do vlnka
☐	přep.č.7 do vlnka

SOUSTAVA : 3x400/230V; 50Hz; AC; TN-C  
3x400/230V; 50Hz; AC; TN-S

OCHRANA PŘED NEBEZPEČNÝM DOTYKOVÝM NAPĚTÍM DLE ČSN 34 2000-4-41 ed.2:  
ZÁKLADNÍ STUPEŇ : AUTOMATICKÝM ODPOJENÍM OD ZDROJE;  
DVOJITOU NEBO ZESÍLENOU IZOLACÍ;  
DOPLNĚNÝ STUPEŇ : OCHRANNÝM POSPOJOVÁNÍM  
PRODOVÝM CHRÁŇIČEM 30mA

OLOMOUC, Tr.17.Listopadu - REKONSTRUKCE OBJEKTU MENZY			
místo stavby Olomouc, k.ú.Olomouček-město, Tr.17.listopadu 54			
skup dokumentace PROJEKTOVÁ DOKUMENTACE PRO PROVÁDĚNÍ STAVBY			
stavební / objekt UHROVNÁŘSKÁ 8, 771 47 Olomouc IČ: 61989592			
projekt / částka ALFAFOTKAL OLOMOUC o.s. Týnová 4, 772 00 IČ: 249043850			
číslo zakázky k-025/16-02		číslo / zápis	
zpracovatel OLOMOUC, Tr.17 Listopadu - REKONSTRUKCE OBJEKTU MENZY		číslo 	
objednatel SÍLNOPOUŠTĚ ELEKTROTECHNIKA		číslo D1.4.4	
datum PŮDORYS 1.NP-TECHNOLOGIE		číslo 05	