



PŮDORYS STŘECHY

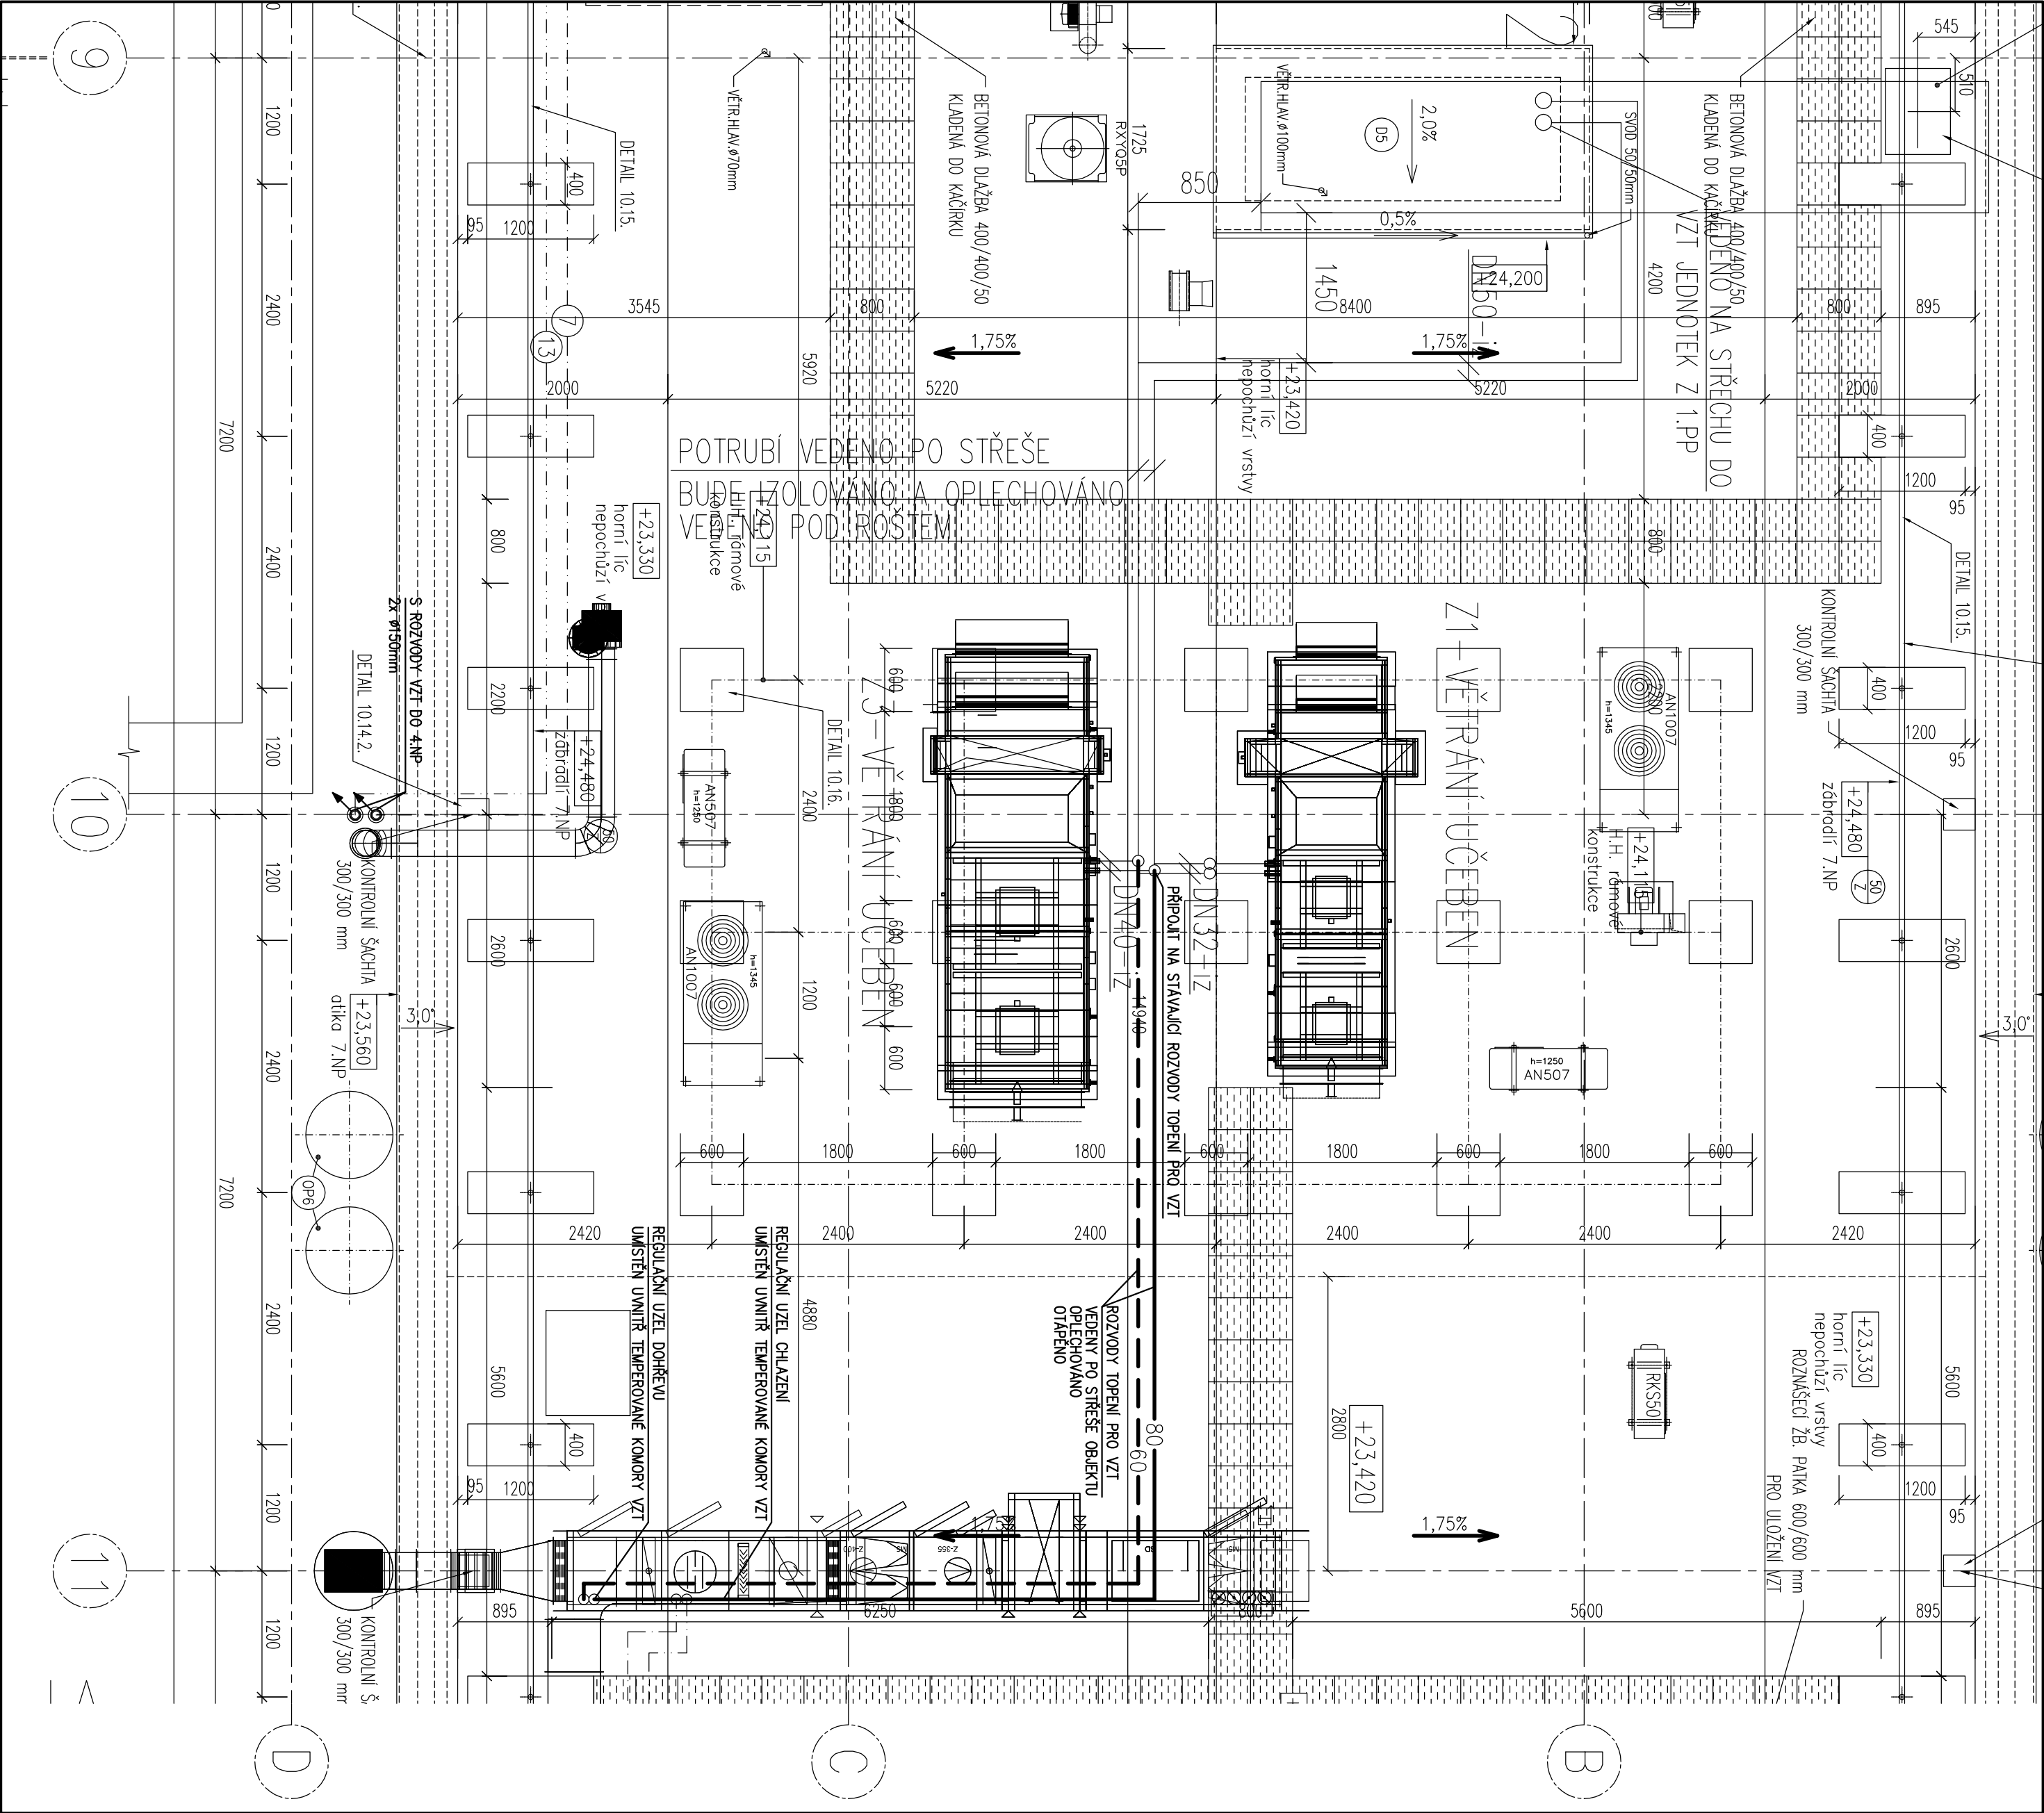

FUNKČNÍ SCHEMA-PŘIPOJENÍ ZAŘÍZENÍ

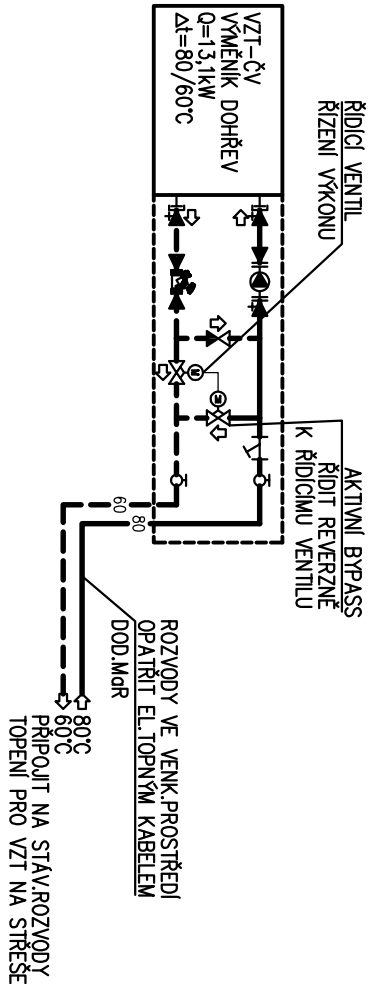

LEGENDA ČAR:

- 7 - CHLADICÍ VODA PŘÍVOD 7°C
- 13 - CHLADICÍ VODA ZPĚTEKA 13°C
- 10 - CHLADICÍ VODA OÚ PŘÍVOD 10°C
- 18 - CHLADICÍ VODA OÚ ZPĚTEKA 18°C
- 20 - CHLADICÍ VODA TECHNOLOGIE PŘÍVOD 20°C
- 30 - CHLADICÍ VODA TECHNOLOGIE ZPĚTEKA 30°C
- 80 - TOPNÁ VODA PŘÍVOD 80°C
- 60 - TOPNÁ VODA ZPĚTEKA 60°C

HlP		Zodpověd.projektant		Výpracoval	
Ing. Miloš Polišenský		ČKA		Ing. Pavel Spáčil	
KroJ		OloMOUC		Místo, p.č.	
OloMOUC		17. listopadu 1192/12		tel/fax 563 216777, 563 216124	
Objednatel		Přírodovědecká fakulta Univerzity Palackého v Olomouci		č. zakázky	
Akce		Modernizace laboratoří fyziky ve 4.NP PŘF UP v Olomouci - Envelope		Účel	
Objekt		D.1.4.3 TOPENÍ		Dřg, soudbor	
Část		D.1.4.3 TOPENÍ		Třmář	
Obsah		PŮDORYS STŘECHY - PŘIPOJENÍ VZT		mžř.	
				č.objektu	
				D	
				č.výřesu	
				03	