


ZÁKLADY + PŮDORYS 1.PP - NOVÝ STAV M1:100

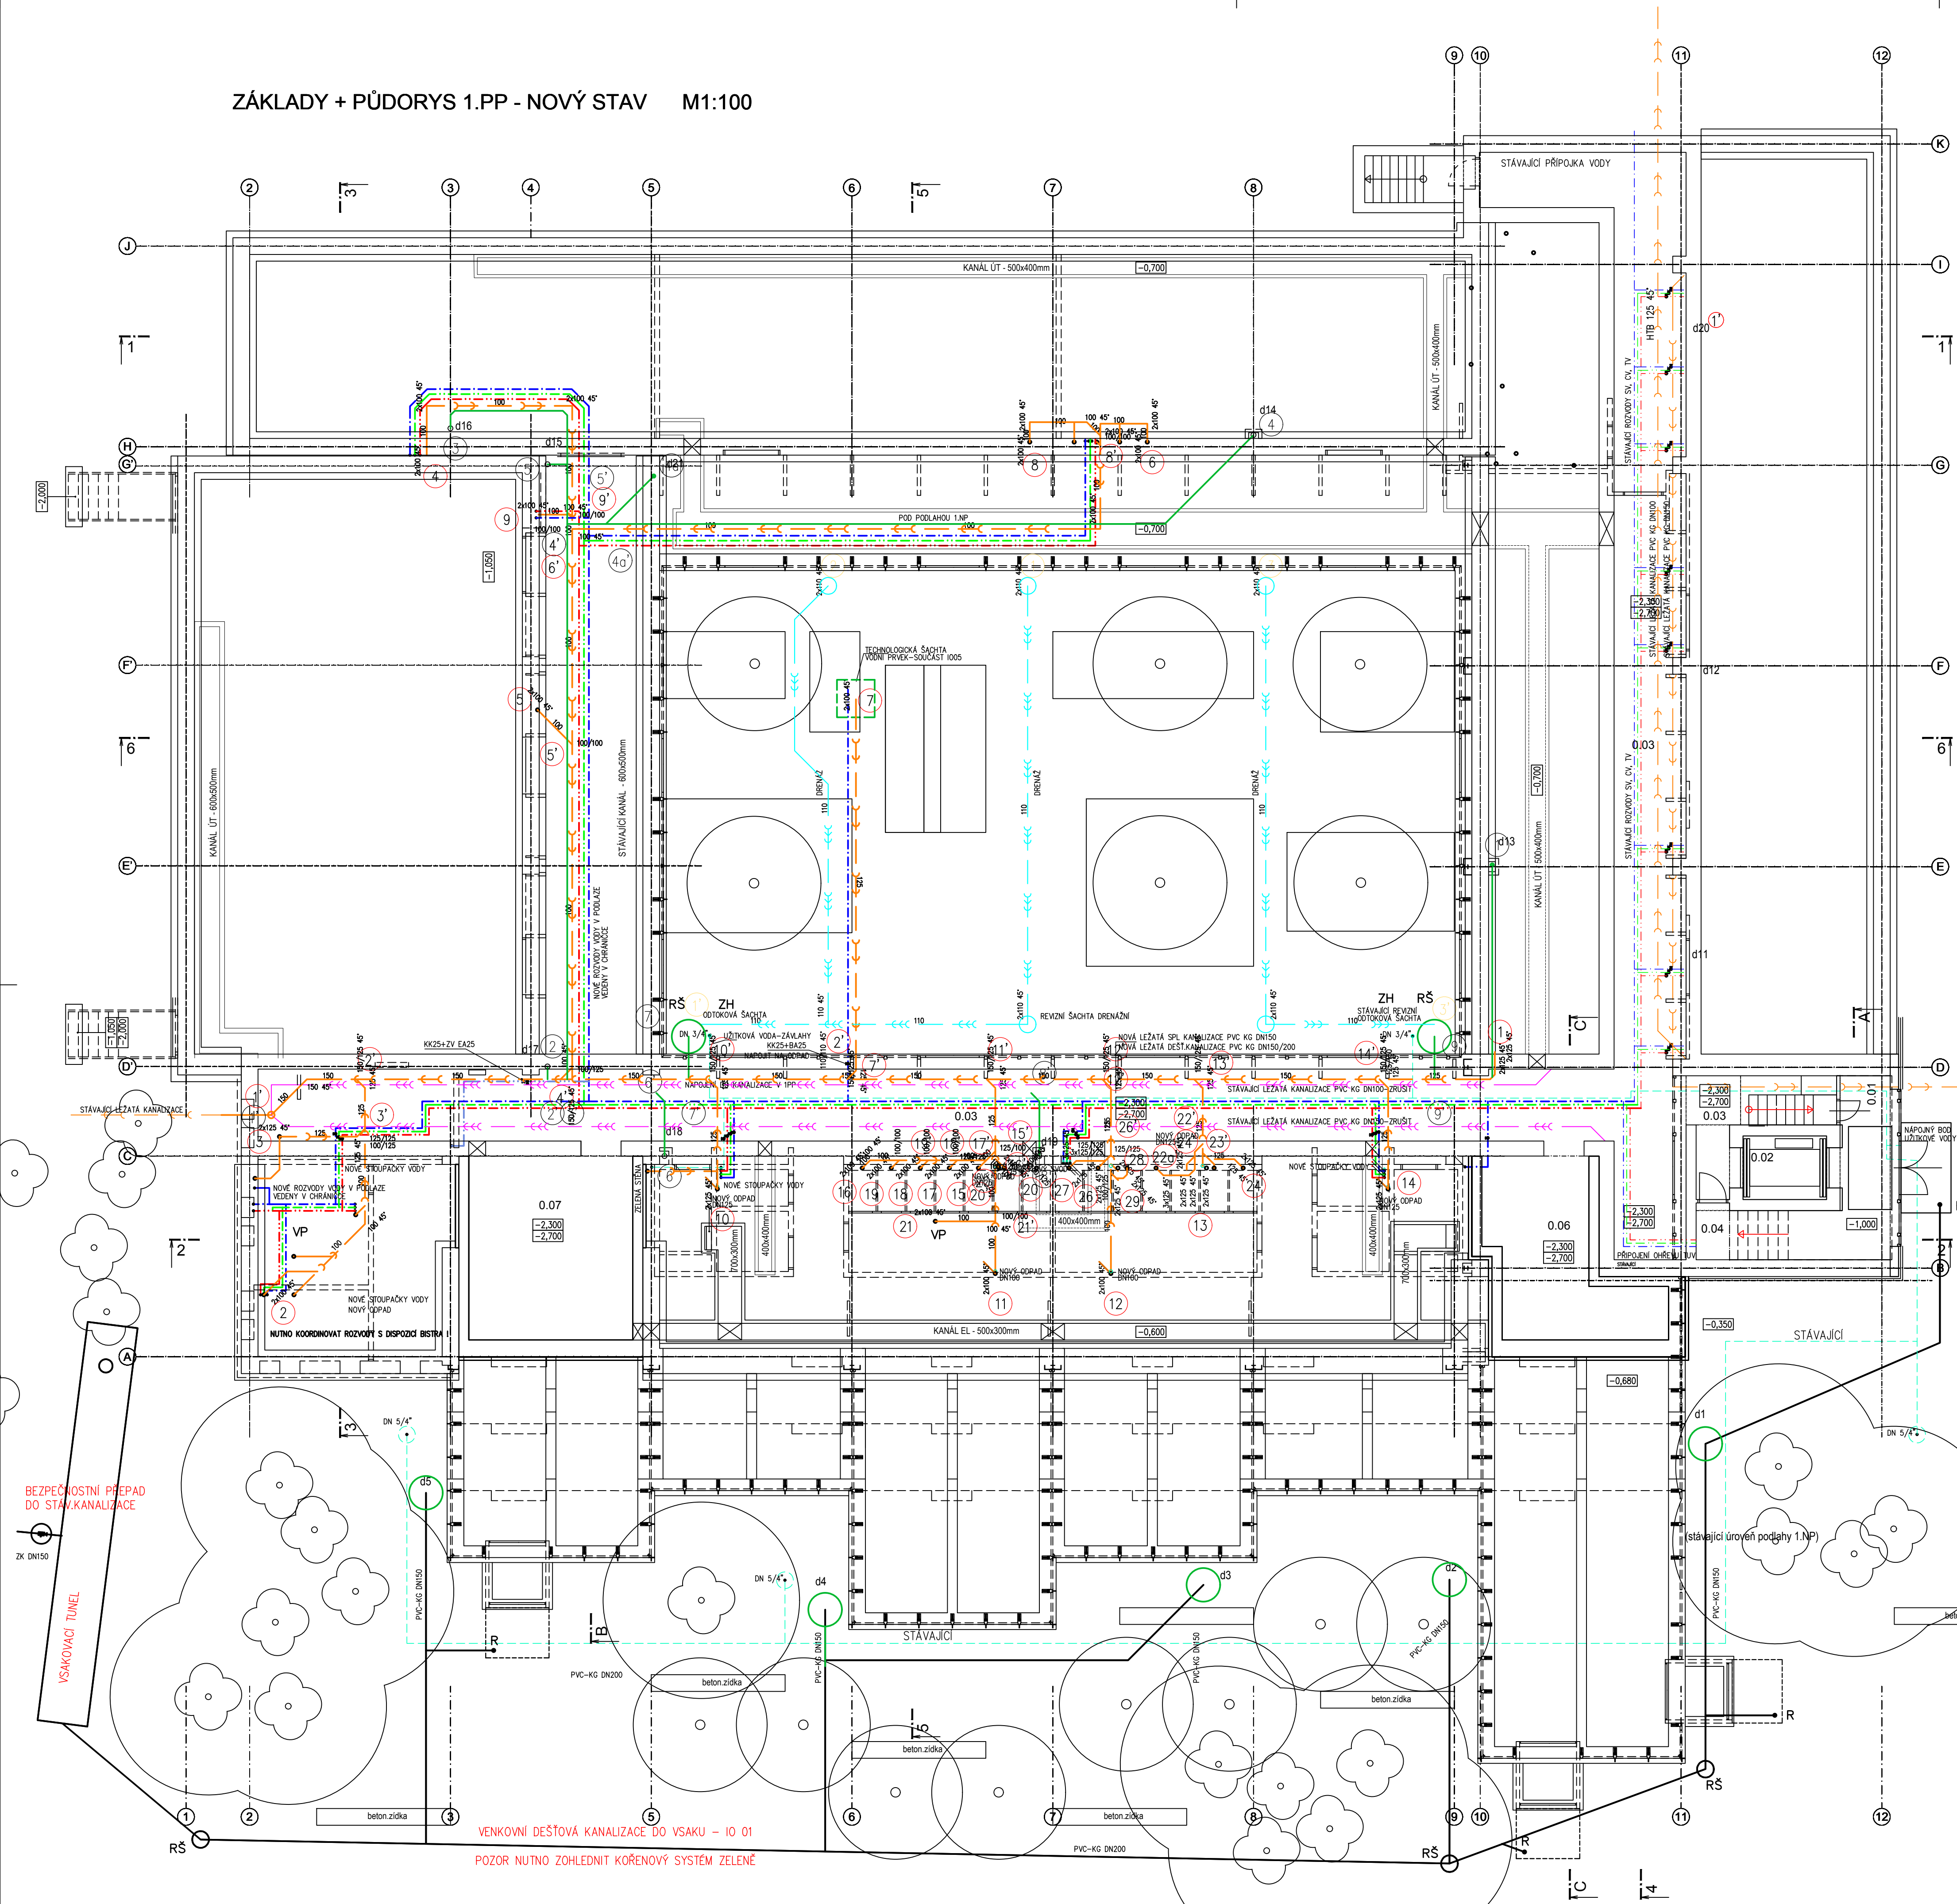

LEGENDA MÍSTNOSTÍ:

Č. M.	ÚČEL MÍSTNOSTI	PLOCHA m ²	S.V. m	PODLAHA	POVRCH. ÚPRAVA	POZNÁMKA
0.01	VSTUPNÍ SCHODIŠTĚ	14,29		LITÁ PODLAHA		
0.02	VÝTAH	4,75		BETON		
0.03	CHODBA	8,84		BETON		
0.04	SKLAD	5,84		BETON		
0.05	KOLEKTOR	163,66	2,00	BETON		
0.06	STROJOVNA ÚT	20,26	2,00	BETON		
0.07	TECHNICKÁ MÍSTNOST	27,49	2,00	BETON		

LEGENDA POTRUBÍ:



LEGENDA ZP:

[illegible]

VÝŠKOVÝ SYSTÉM Bp $\pm 0,000 = 211,050$ m n. m. (stávající úroveň podlahy 1.NP)

REVIZE:	POPIS ZMĚNY:
---------	--------------

AKCE: MODERNIZACE A DOBUDOVÁNÍ PŘÍZEMNÍ ČÁSTI OBJEKTU Č. 47 PF U OLOMOUC - HOLICE		STUPEŇ PO: DSP - DOKUMENTACE PRO STAVEBNÍ POVOLENÍ - ZMĚNA	
OBJEKT: SO 01 - PŘÍSTAVBA A STAVEBNÍ ÚPRAVY OBJEKTU Č. 47		PROFESE: D.1.4.e ZDRAVOTECHNICKÉ INSTALACE	
INVESTOR A OBJEDNATEL: Univerzita Palackého v Olomouci Křížovského 5118, 771 47 Olomouc		ZAKÁZKOVÉ ČÍSLO: 20193061-3	
MÍSTO STAVBY: areál PFH UP v Olomouci pozemky parc. č. 170511, 170542, k.ú. 64/27 Holice u Olomouce		AUTORIZACE:	
GENERÁLNÍ PROJEKTANT:  INTAR a.s. Betržovna 8117a, 602 00 Brno tel. -420 543 422 211 www.intar.cz, info@intar.cz		DATUM: 01/2018	
HLAVNÍ INŽENÝR PROJEKTU: ING. PETR ŠVOBODA, psvoboda@intar.cz		FORMÁT: 8 × A4	
HLAVNÍ ARCHITEKT PROJEKTU: ING. ARCH. B. LANCMAN, blancman@intar.cz		KOPIE: 	
ZHOTOVITEL ČÁSTI: INTAR a.s. Betržovna 8117a, 602 00 Brno tel. -420 543 422 211 www.intar.cz, info@intar.cz		MĚRÍTKO: 1:100	
VÝKRES: PŮDORYS 1.PP - NOVÝ STAV		EVIDENČNÍ ČÍSLO: 20193061-4/SO 01/D.1.4-e	
ODPOVĚDNÝ PROJEKTANT: ING. NOVÁČKOVÁ, hnovackova@intar.cz		ČÍSLO VÝKRESU: 02	
VYPRACOVAL: ING. NOVÁČKOVÁ, hnovackova@intar.cz		REVIZE:	